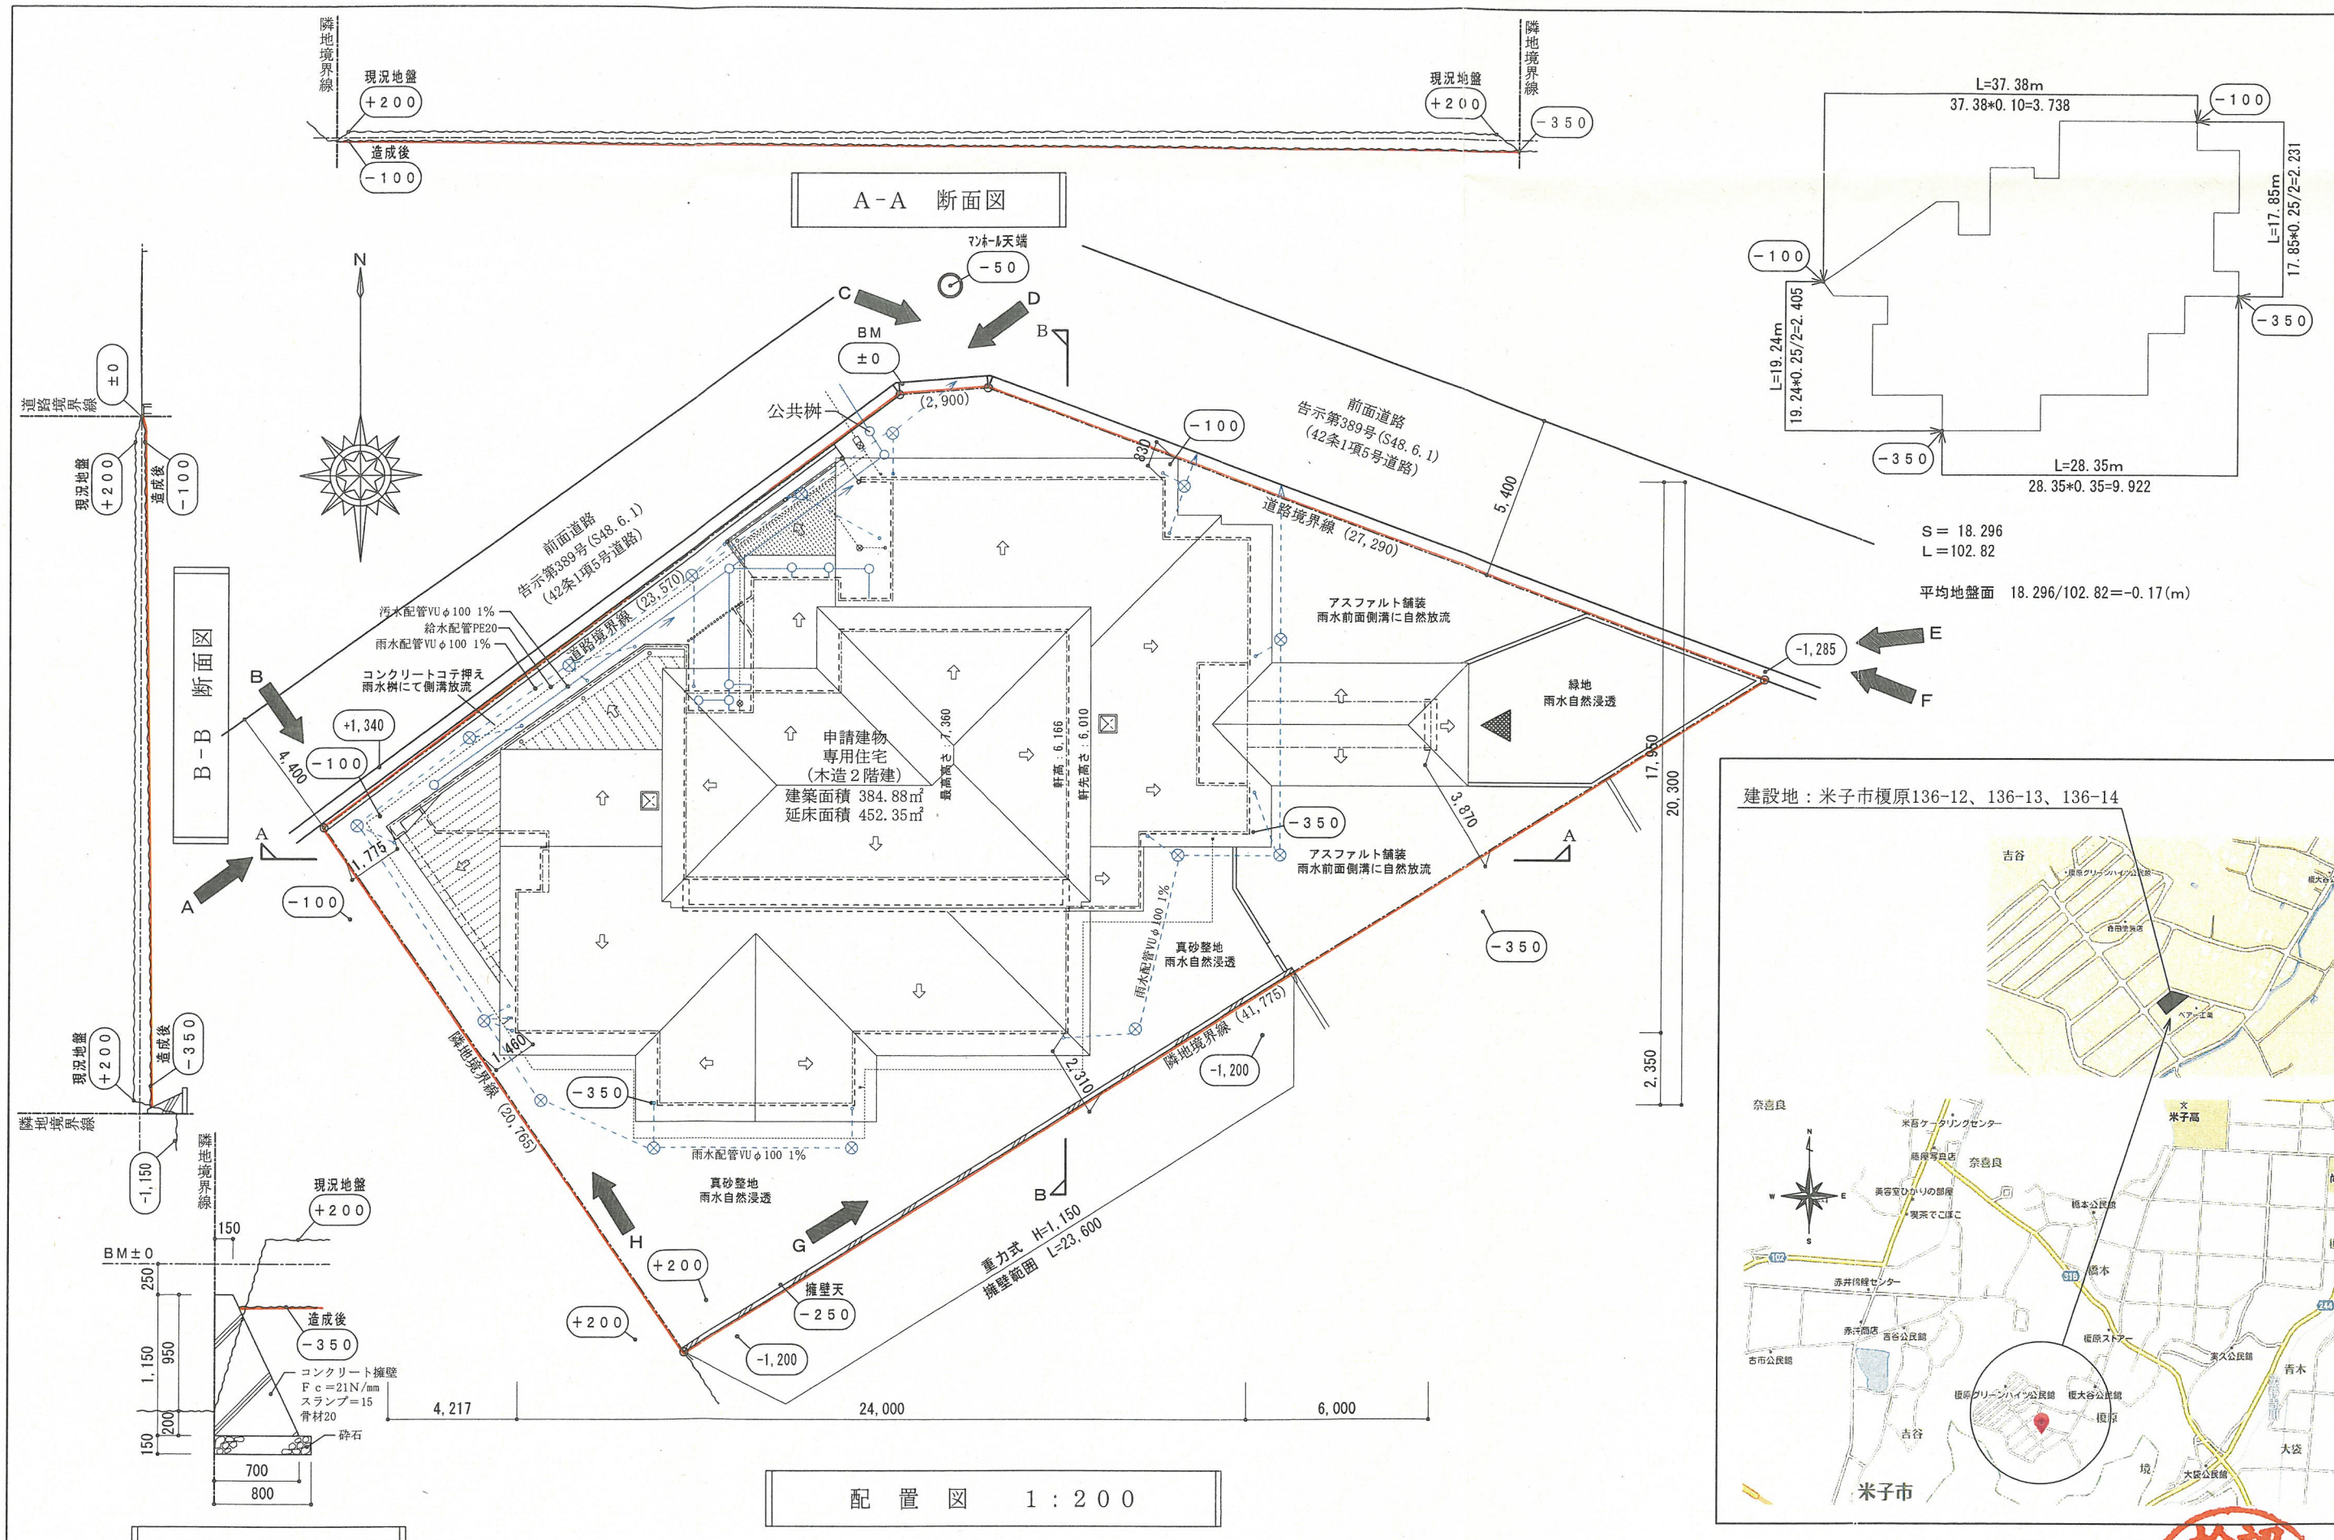

配 置 図 1：200

擁壁断面図 1：50

建設地：米子市榎原136-12、136-13、136-14

付近見取図

検認 26.6.-3 米子市

鳥取県知事登録第657号
一級建築士 大上正雄 一級建築士大臣登録第145765号
ogami 大上一級建築士事務所
〒689-3514 米子市尾高８７２－１ PHONE0859-27-1126 FAX0859-27-4229

DATE	CHECK	DRAW	PLANNING	CHARGE	TITLE	PLANNING NUMBER
					上田邸新築工事	2014/5/22
					NAME: 配置図・付近見取図	SCALE: 1：200