
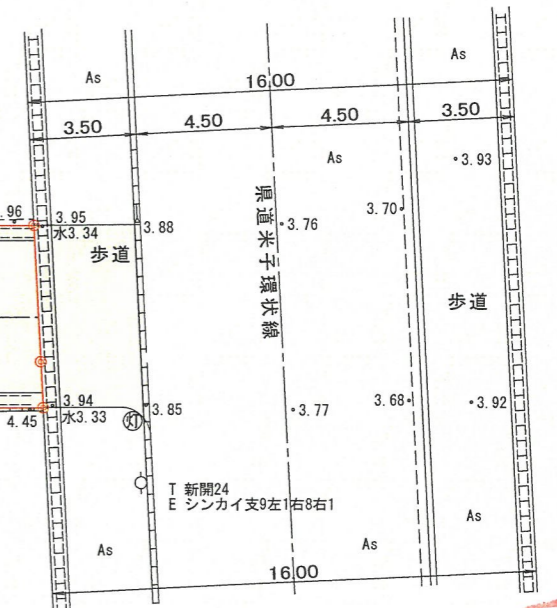


凡 例	
記 号	名 称
	開発区域界
	宅地番号 造成計画高 敷地面積
	宅 地
	道 路

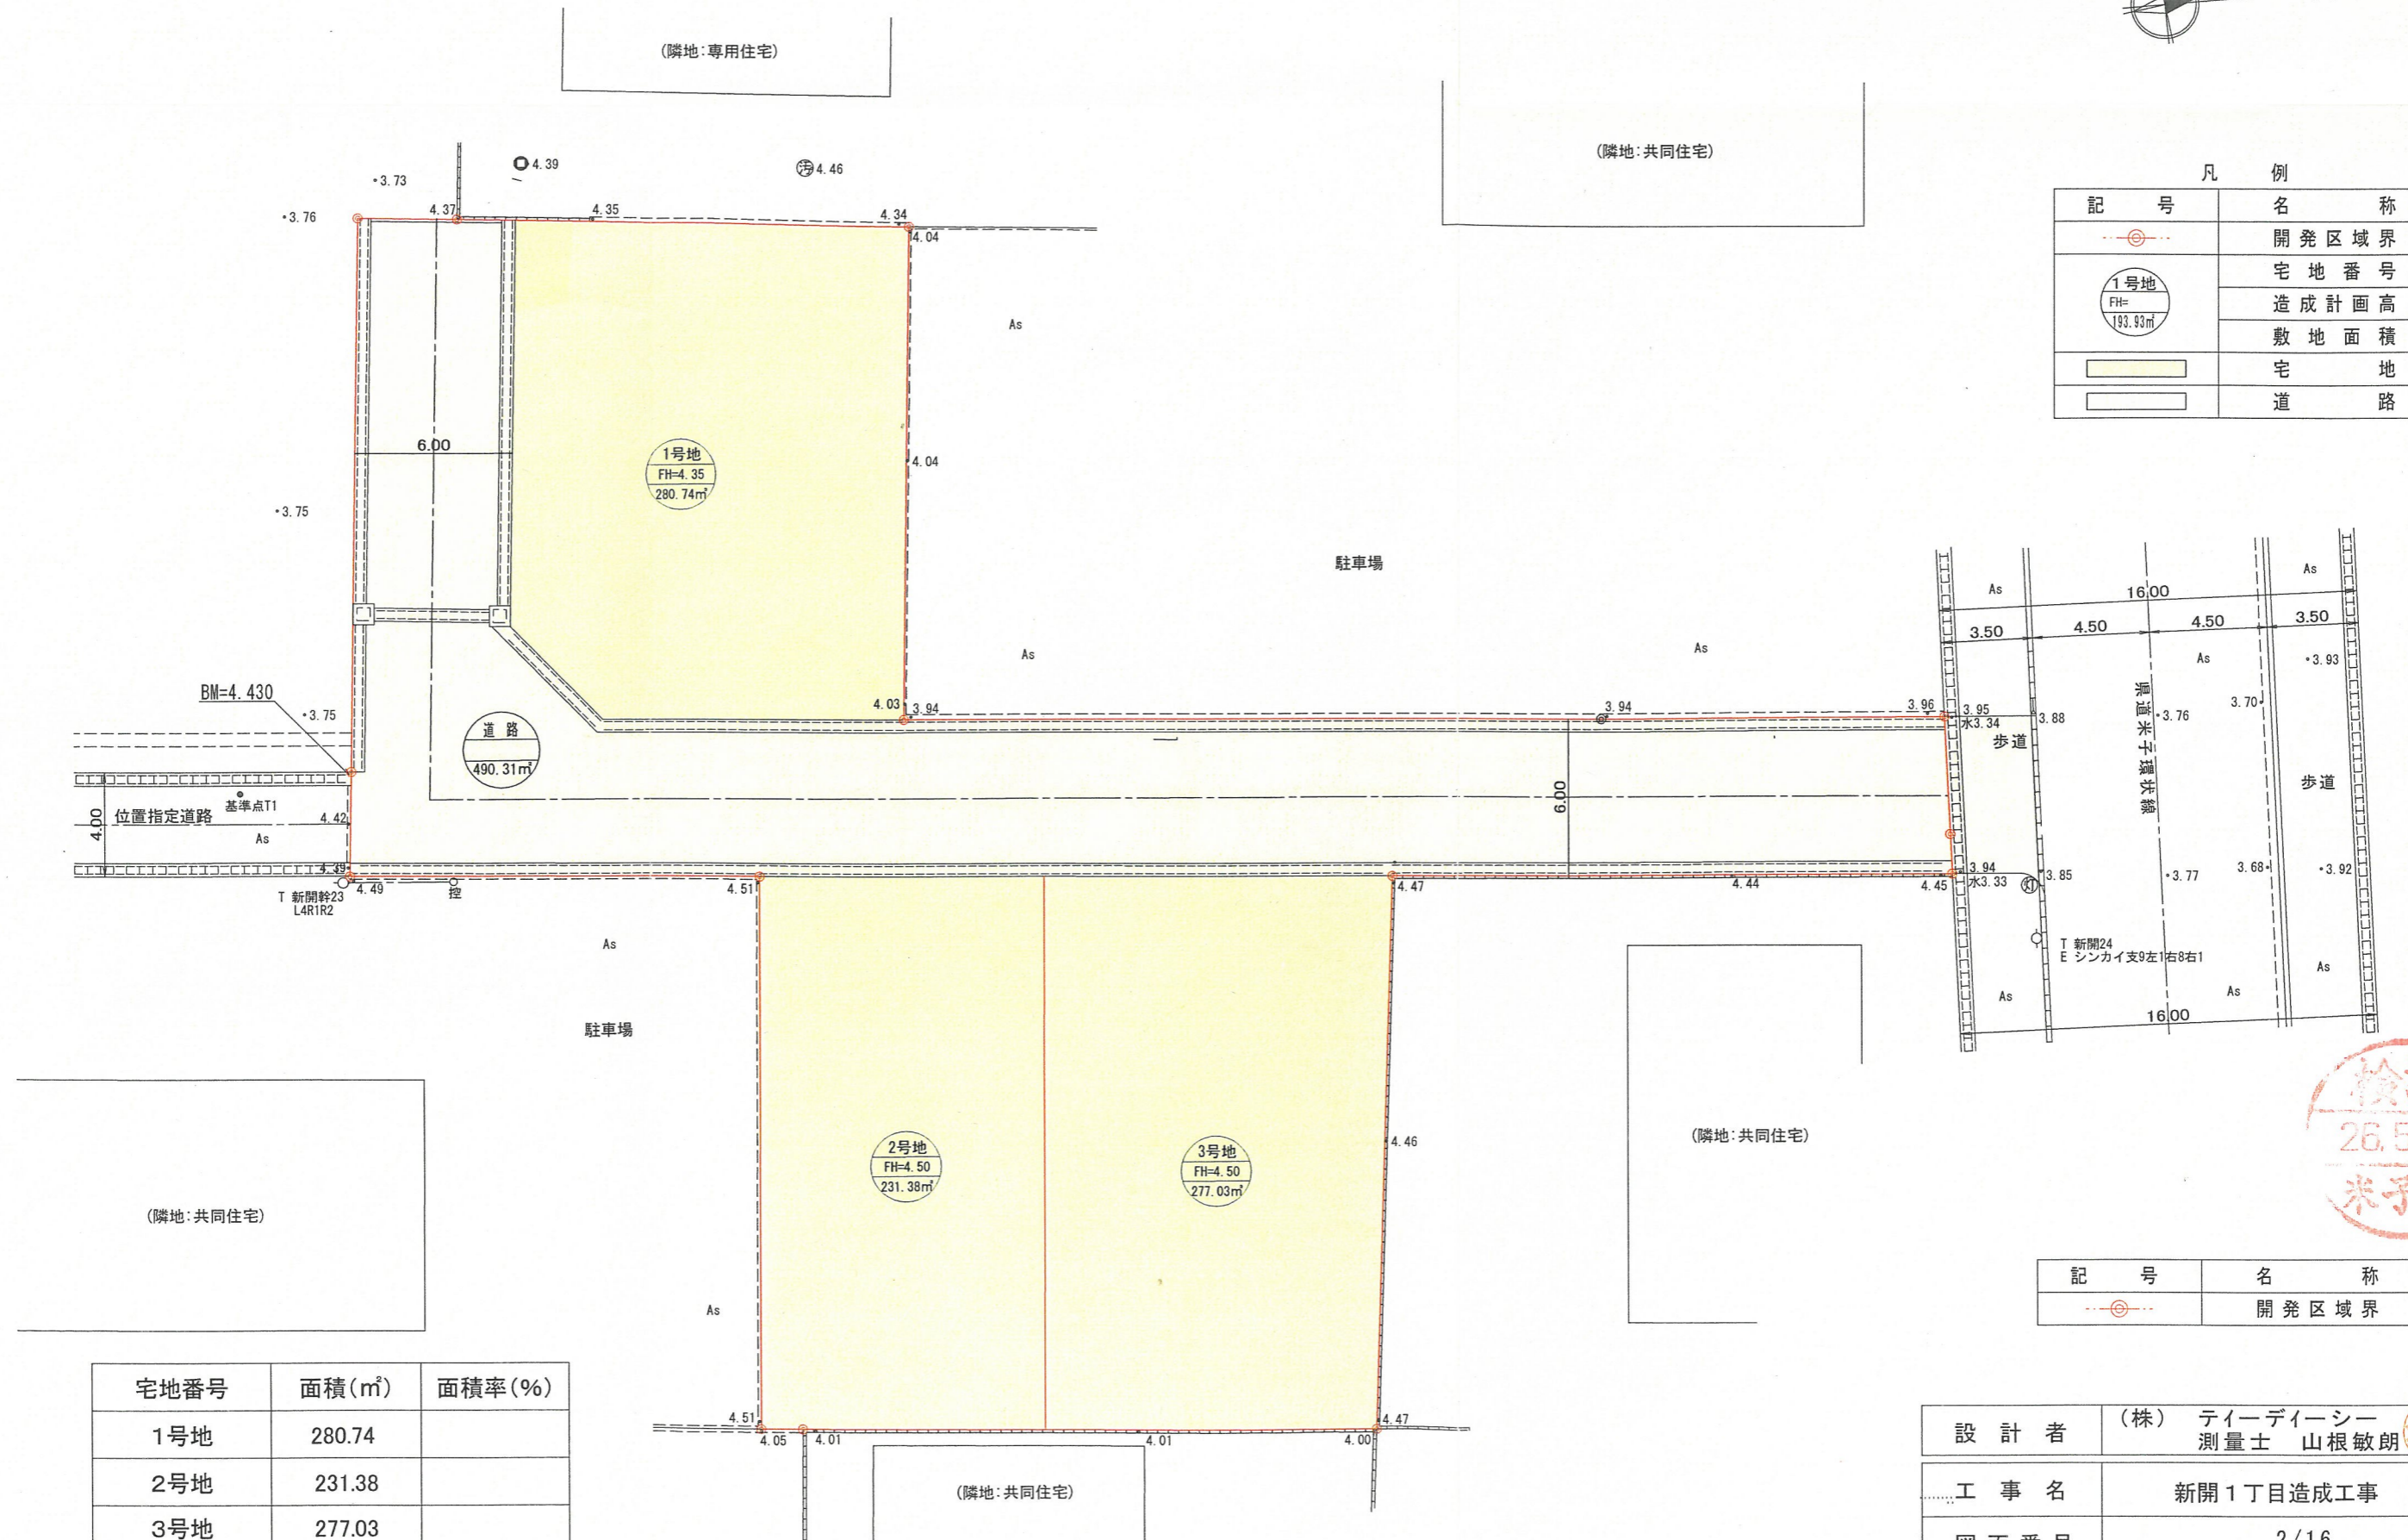

記 号	名 称
	開発区域界

宅地番号	面積(m ²)	面積率(%)
1号地	280.74	
2号地	231.38	
3号地	277.03	
宅地計	789.15	61.68
区画道路	490.31	38.32
開発区域計	1279.46	100.00

設計者	(株) ティーディーシー 測量士 山根敏朗
工事名	新開1丁目造成工事
図面番号	2/16
図面名称	縮 尺
土地利用計画図	S=1/250