


后

# 土地利用計画図

## 排水施設計画平面図

## 給水施設計画平面図

S=1:250

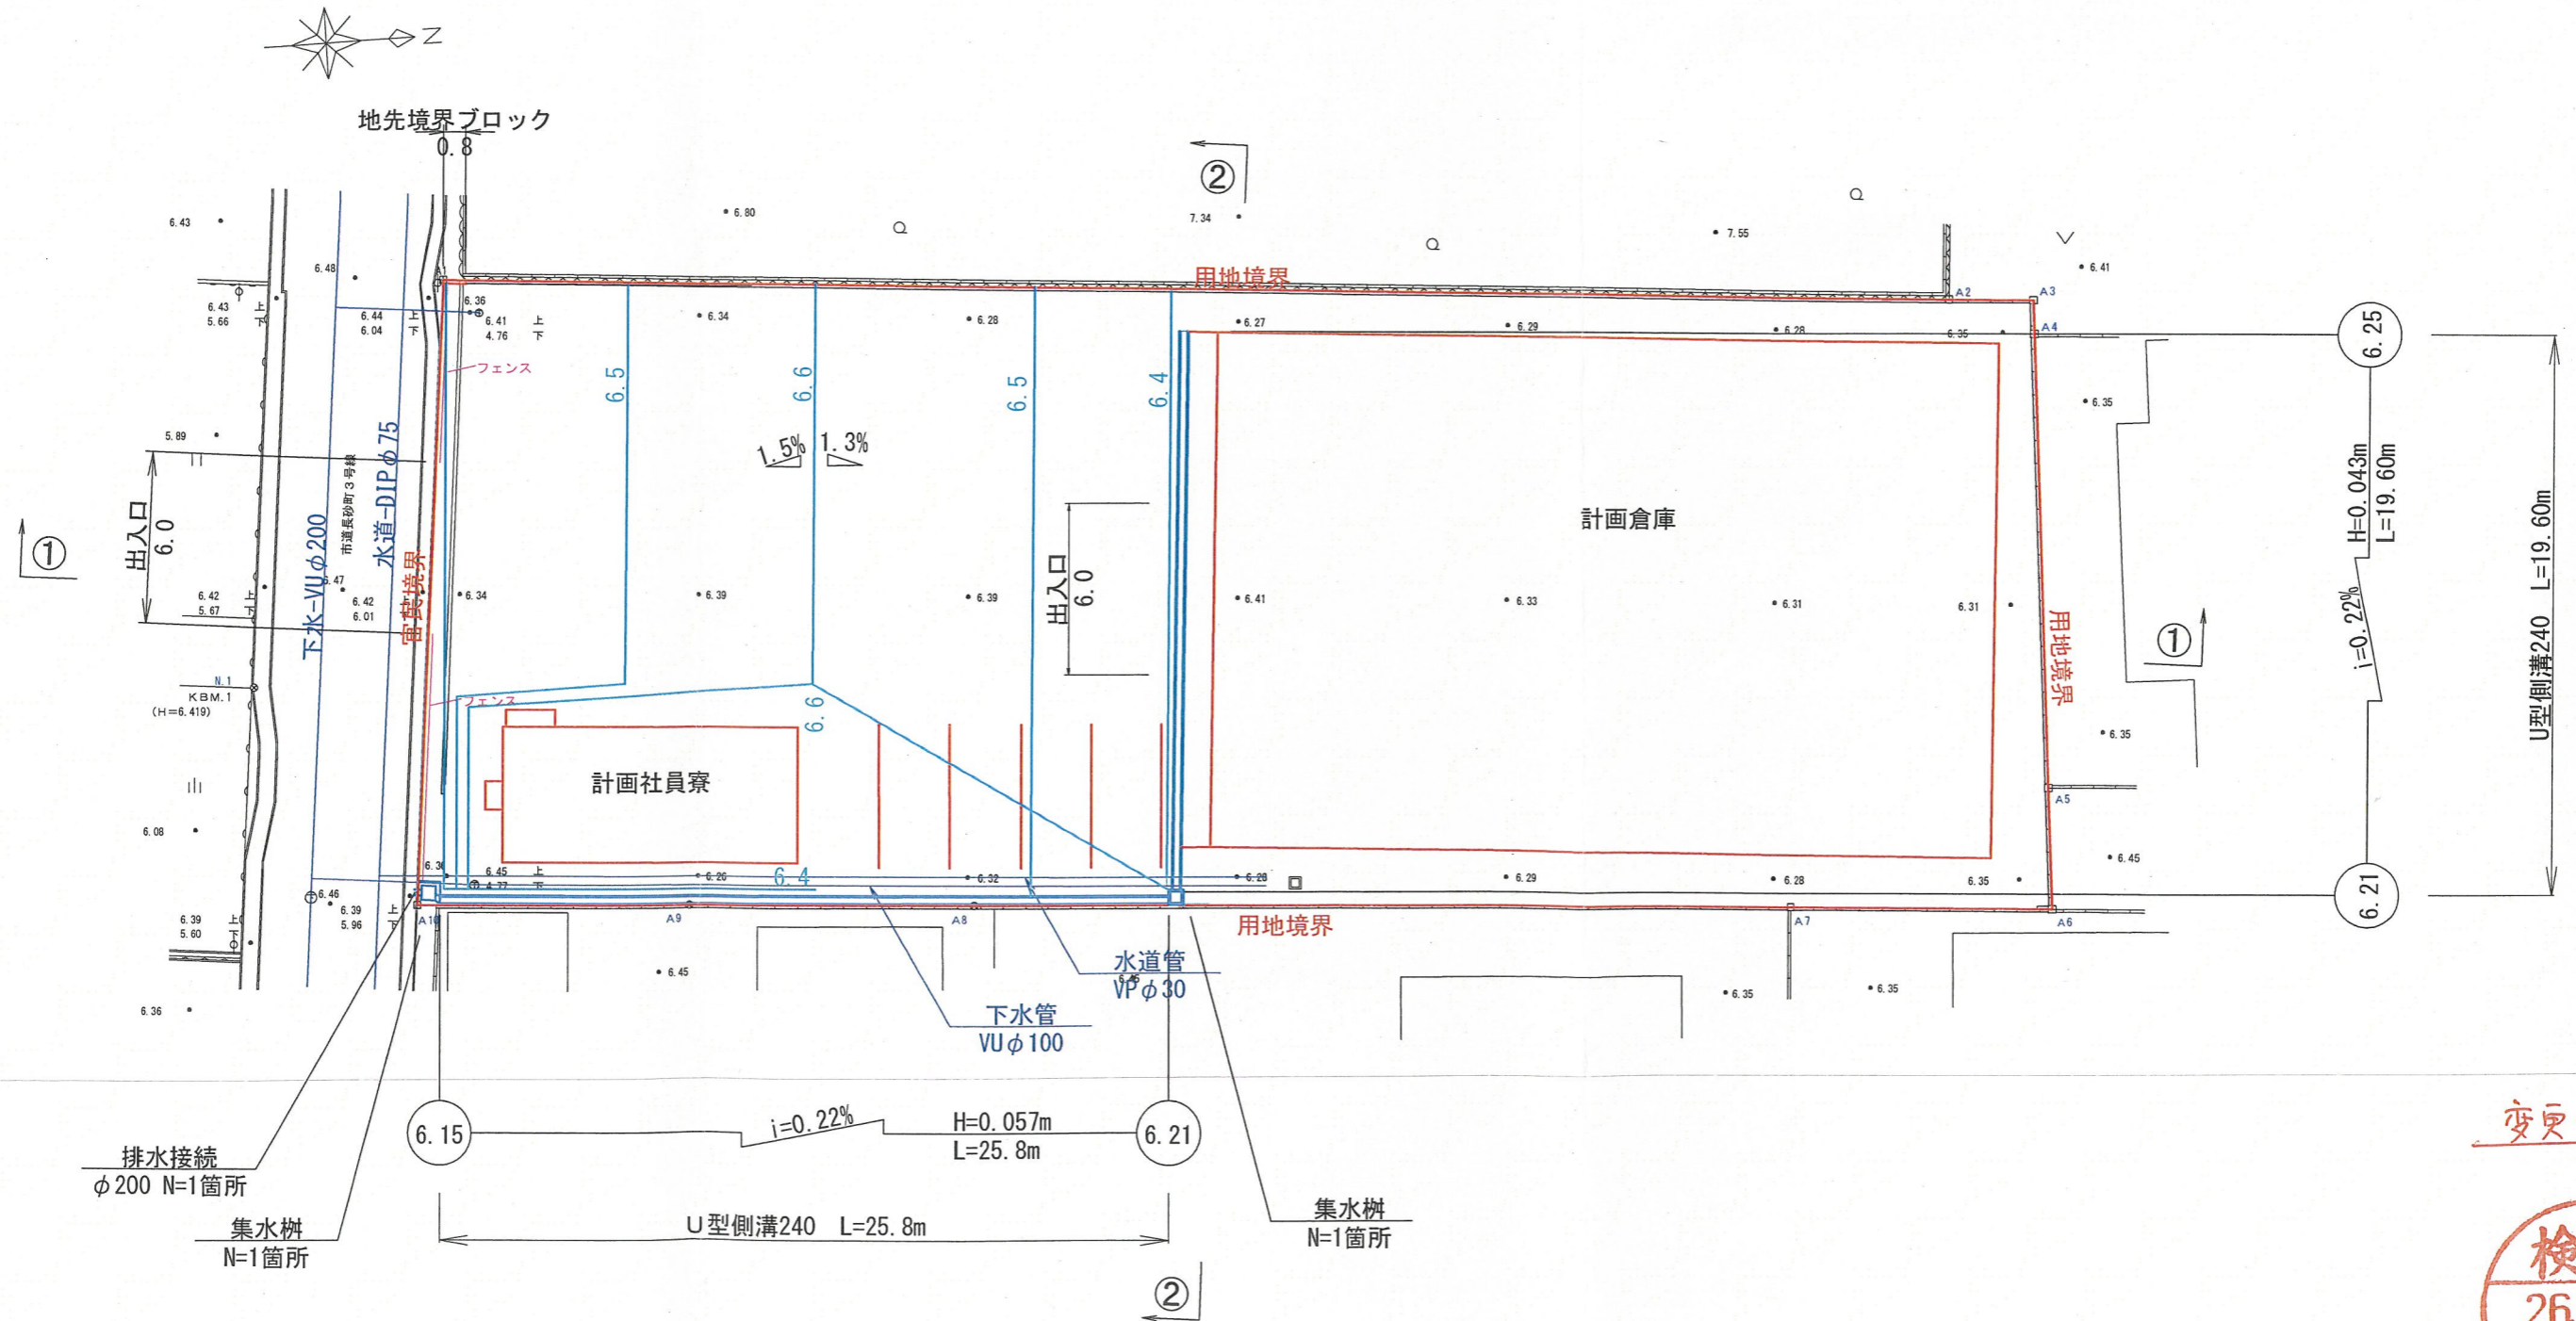

変更後

