


土地利用計画図 S=1:200

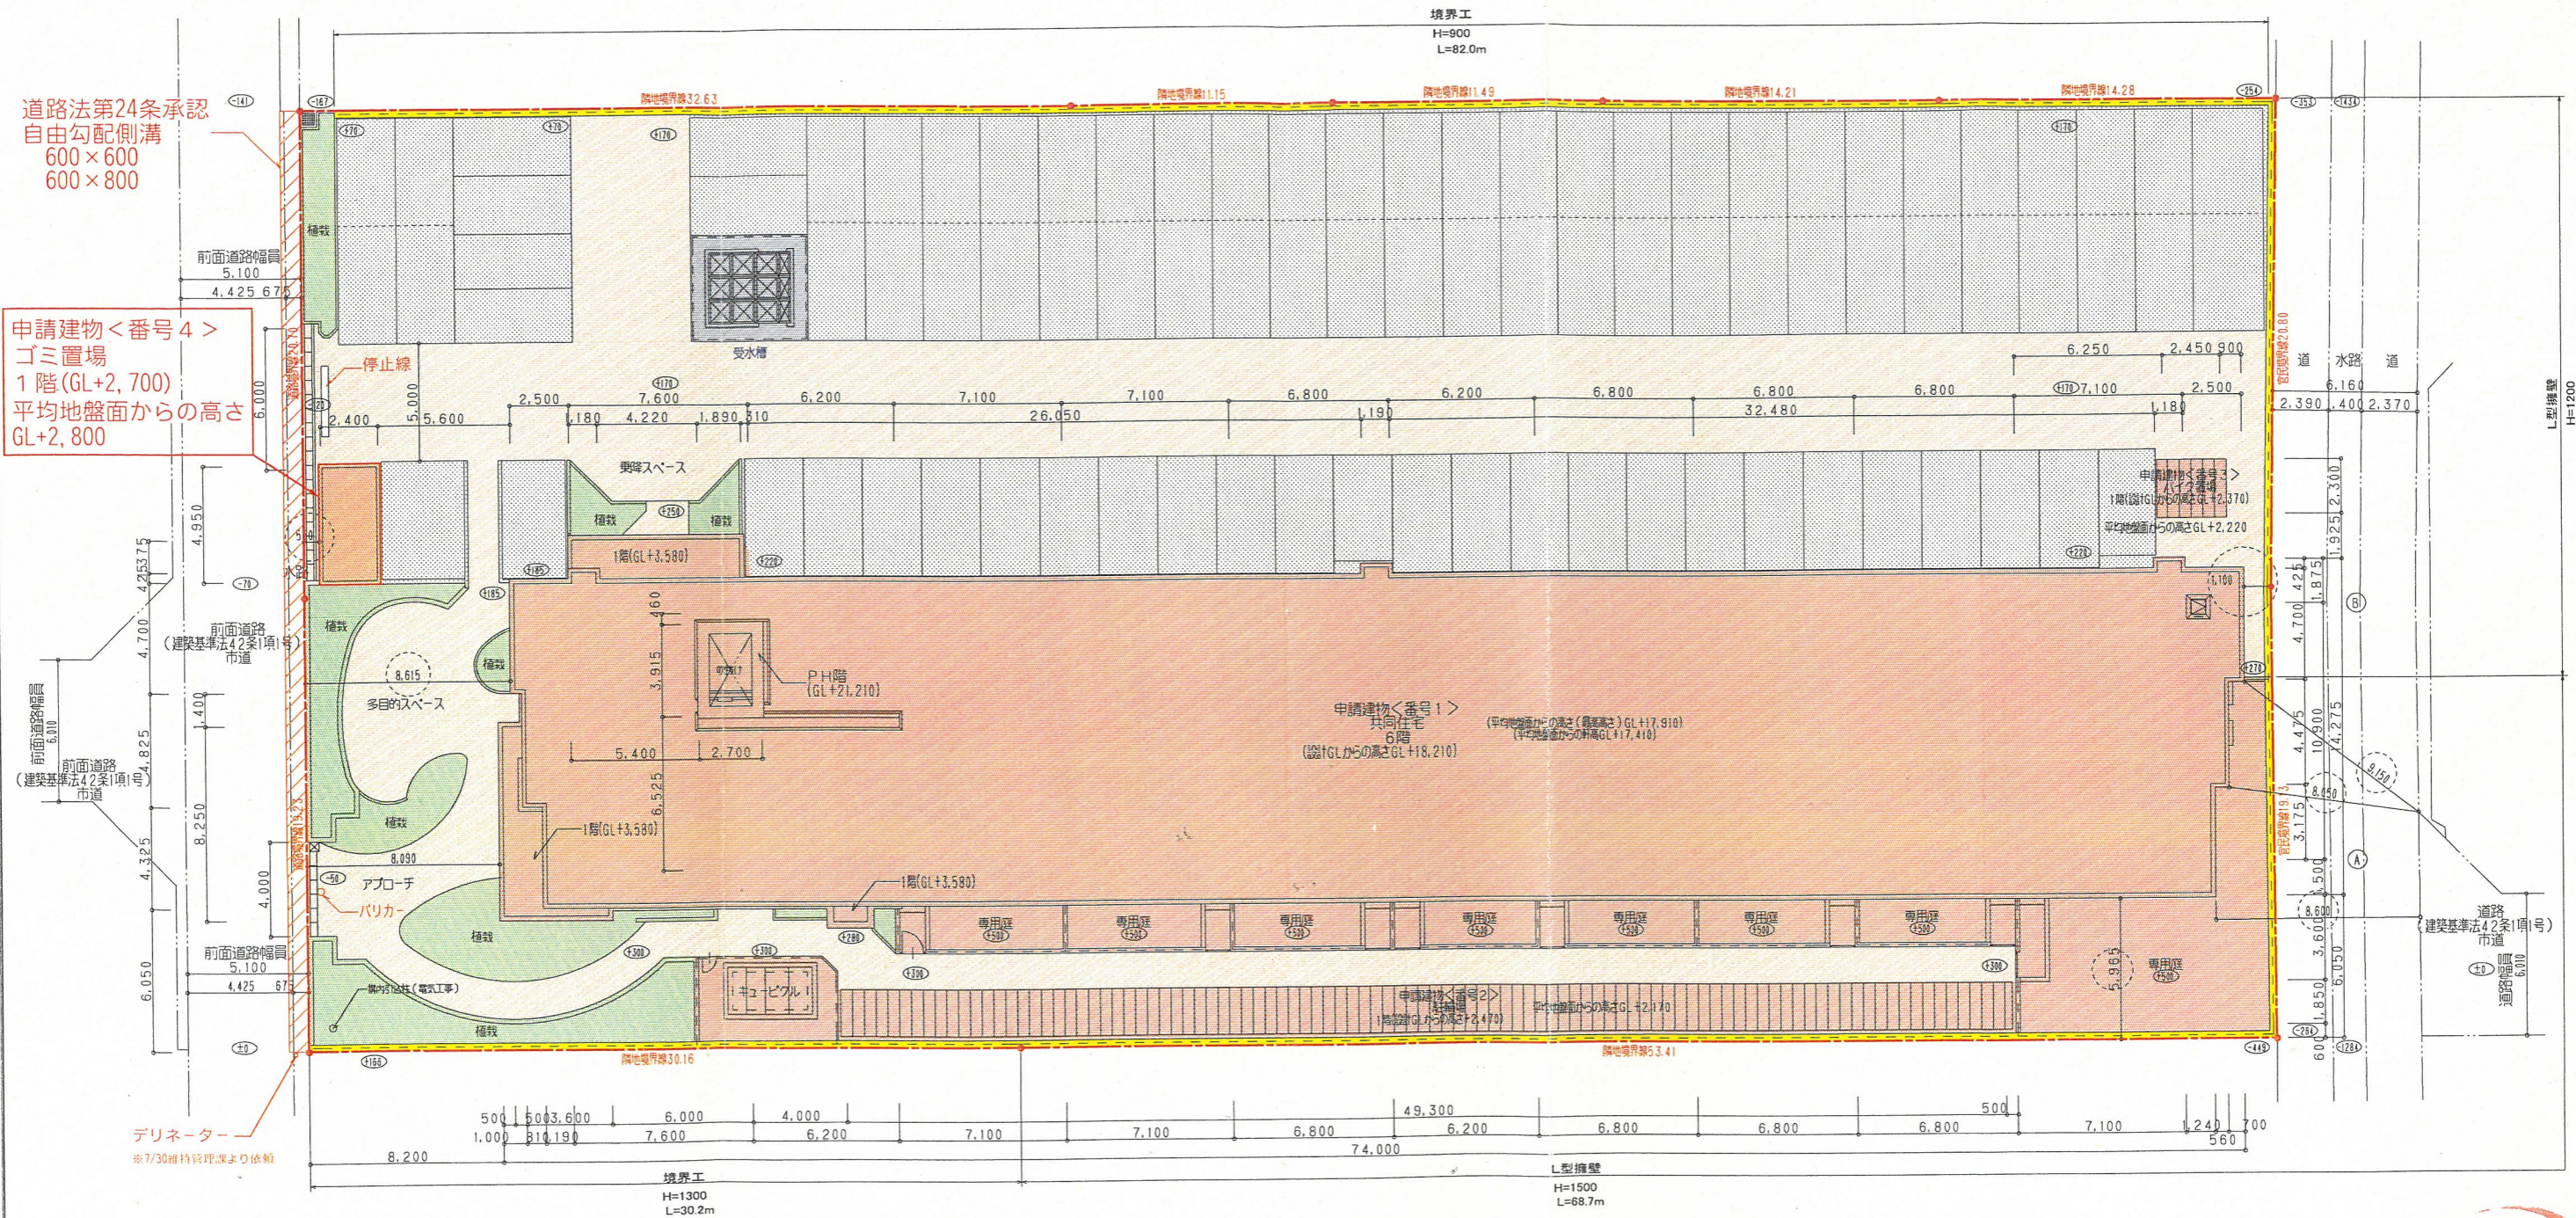

道路法第24条承認
自由勾配側溝
600×600
600×800

申請建物<番号4>
ゴミ置場
1階(GL+2,700)
平均地盤面からの高さ
GL+2,800

前面道路幅員
6.000
前面道路
(建築基準法42条1項)市道
幅員
4.825

デリネーター
※7/30維持管理課より依頼

凡例

	隣地境界線
	建築構造物
	緑地帯
	進入路・通路
	駐車場
	受水槽
	ゴミ置場
	L型擁壁・境界工

○ 内の数値は設計GL±0からのレベルを示す
⊙ : 敷地境界線からの建物後退距離を示す

(参考図)

件名 アルファスマート米原北 工事設計図

図名 土地利用計画図

ファイル ok11002.mpz 出力 2014/7/22 縮尺 1:200 (A3は上記の70%縮小)

株式会社 アトリエ・ユー・ディー
一般建築士事務所(広島県知事登録)第10(1)1906号
一般建築士(建設大臣登録)第83504号 山野正晴

A-10-2

