


設計概要

|         |                                    |
|---------|------------------------------------|
| 氏名      | 杉本謙一様                              |
| 建築場所    | 鳥取県米子市米原8丁目90                      |
| 用途地域    | 第2種中高層住居専用地域                       |
| 防火指定    | ○防火地域 ○準防火地域 ○無指定地域 ●法22条地域        |
| 全体敷地面積  | 2721.09 m <sup>2</sup> ( 823.13 坪) |
| 全体計画地面積 | 2721.09 m <sup>2</sup> ( 823.13 坪) |

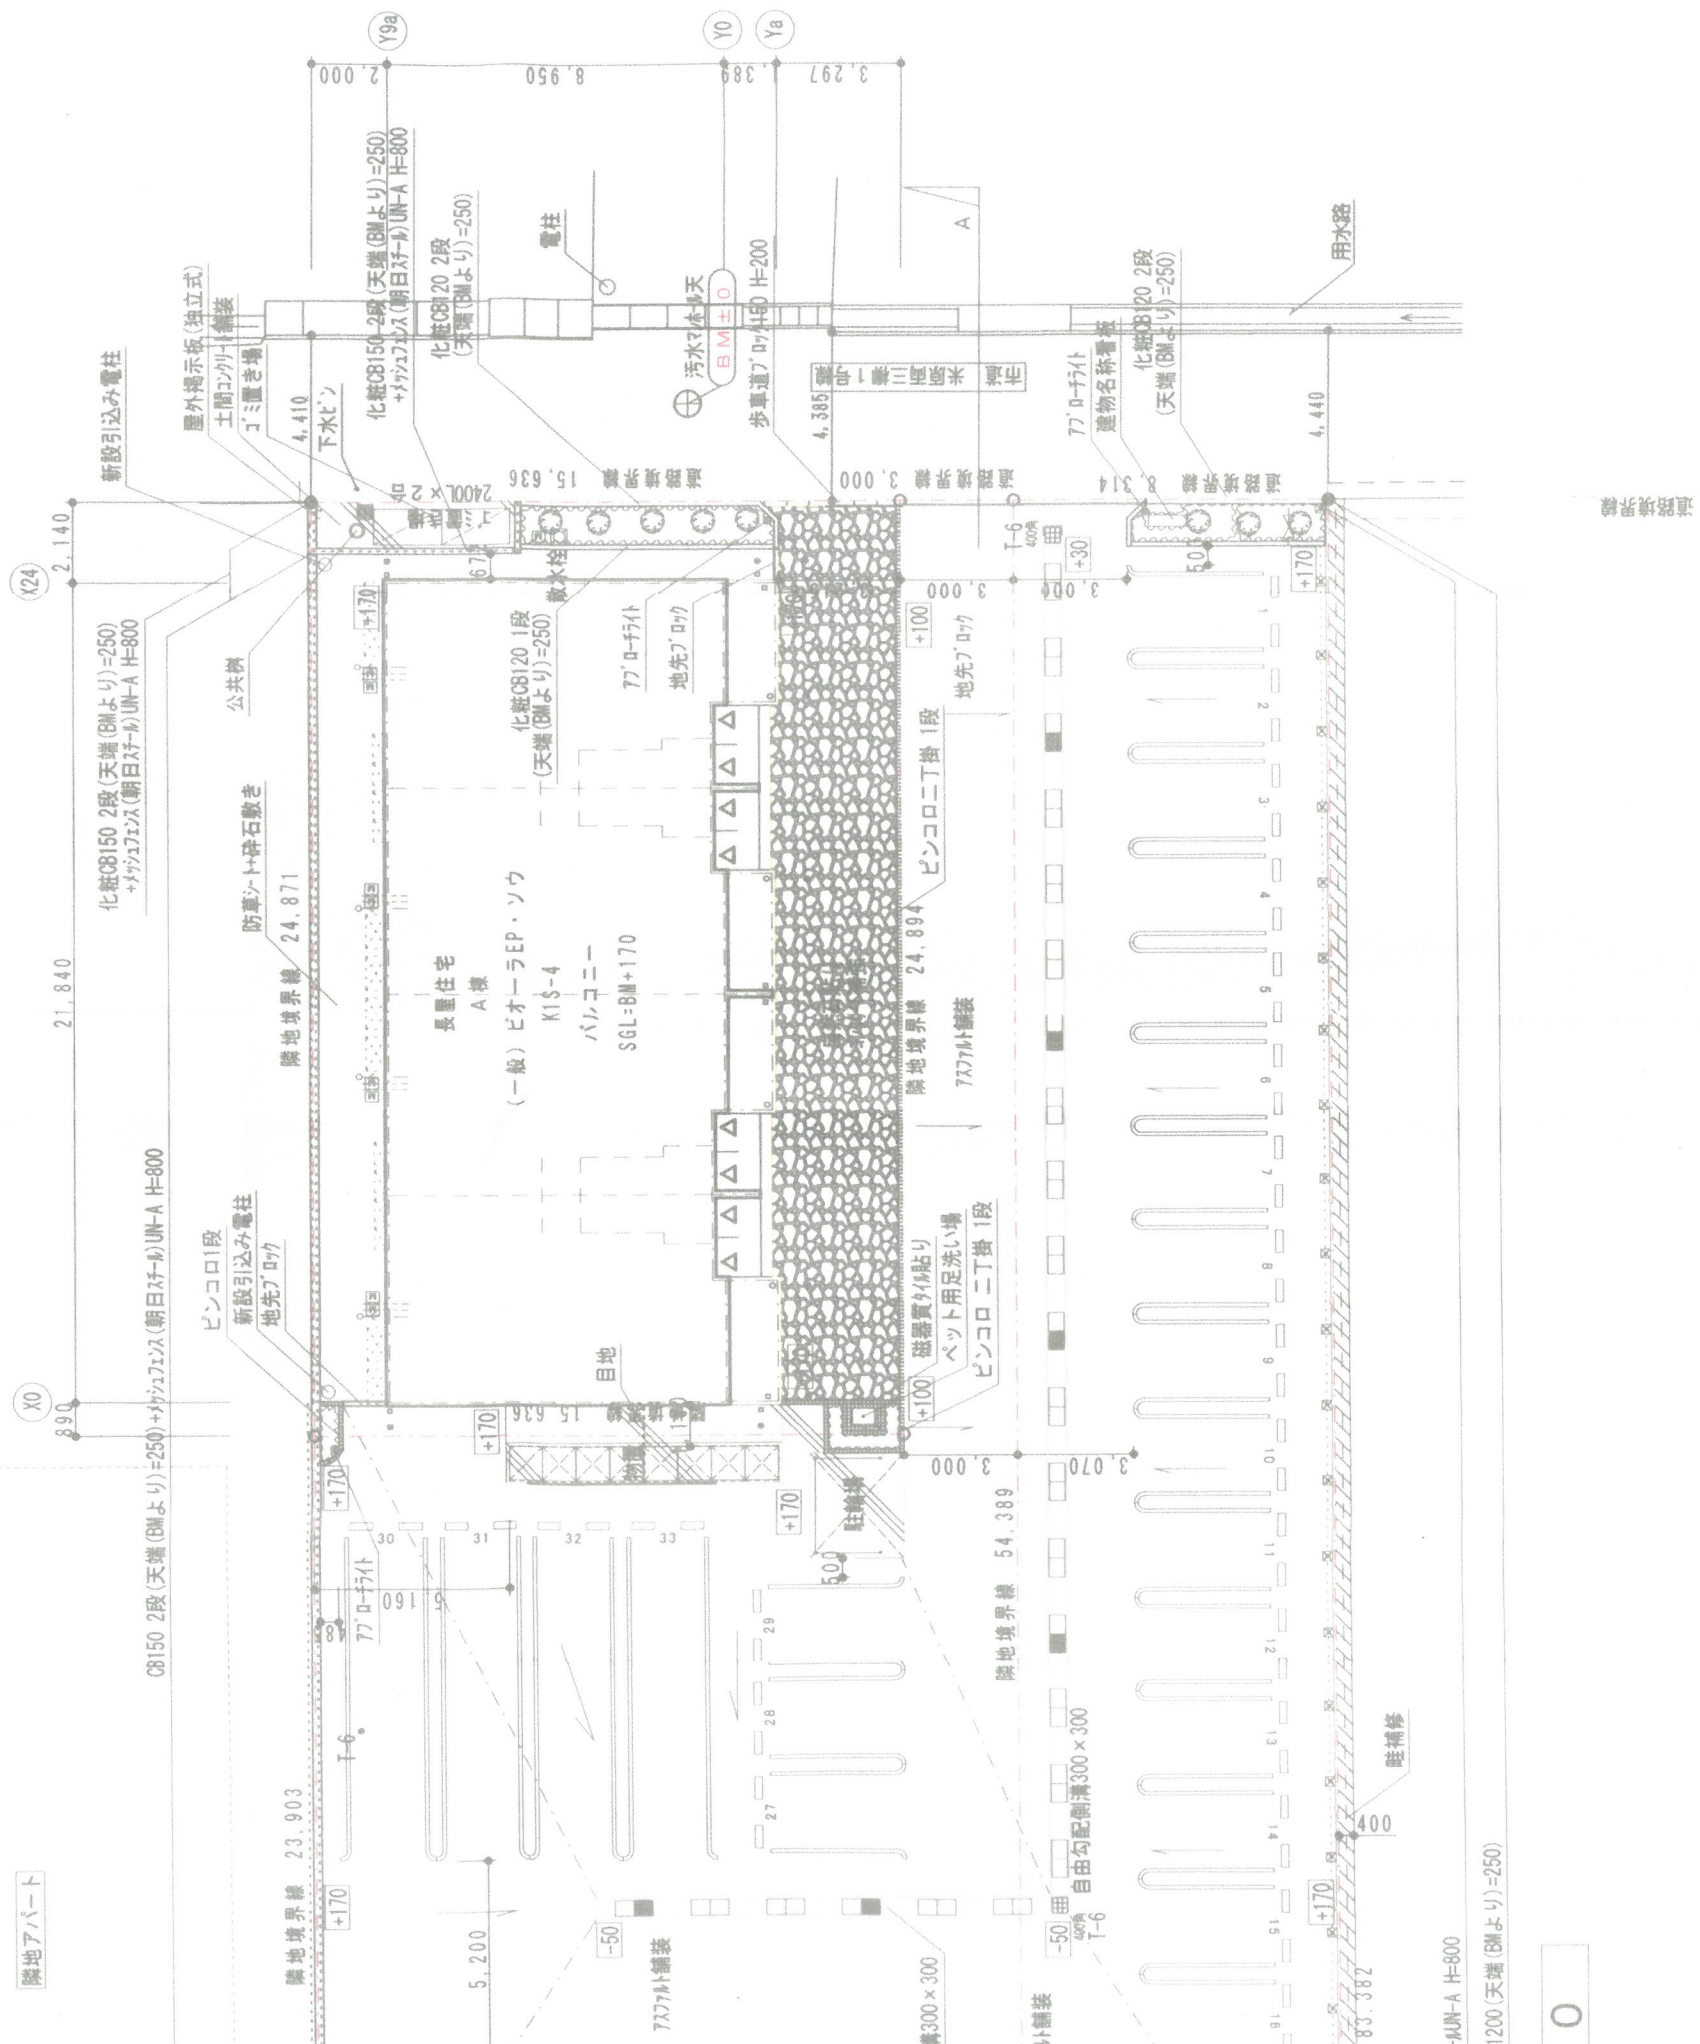

変更後

|    |                                |                                       |
|----|--------------------------------|---------------------------------------|
| 型) | 給水パイプ 貫与 13                    | イハート樹(塩ビ製小口径樹) 鋳鉄製普通通蓋(T-6以上 150φ)    |
|    | 雨水樹(コンクリート) 化粧蓋(400角)          | ※ 低木植栽密度6本/m <sup>2</sup>             |
|    | 雨水樹(コンクリート) 鋳鉄製集水蓋(T-6以上 400角) | フィリフィアオーレア 66本 サルココッカ 95本             |
|    | 雨水樹(塩ビ製小口径) 塩ビ製普通通蓋(150φ 200φ) | オタフクナンテン 21本 リュウノヒゲ 4.9m <sup>2</sup> |
|    | 雨水樹(コンクリート) グレーシング(300角)       | キンモクセイ 3本 エメラルド 16本                   |
|    | イハート樹(塩ビ製小口径樹) 塩ビ製普通通蓋(150φ)   |                                       |

|             |                           |                      |
|-------------|---------------------------|----------------------|
| 米子支店<br>事務所 | 工事名称                      | 杉本謙一様 集合住宅新築工事       |
|             | 管理建築士<br>一級建築士登録 第291657号 | NO. 0205044-01-02-03 |
| 岸本 義之       | 図面名称                      | 配置図                  |
|             | 縮尺                        | 1/200                |
|             | 図面番号                      | K-3                  |
|             |                           | 3                    |