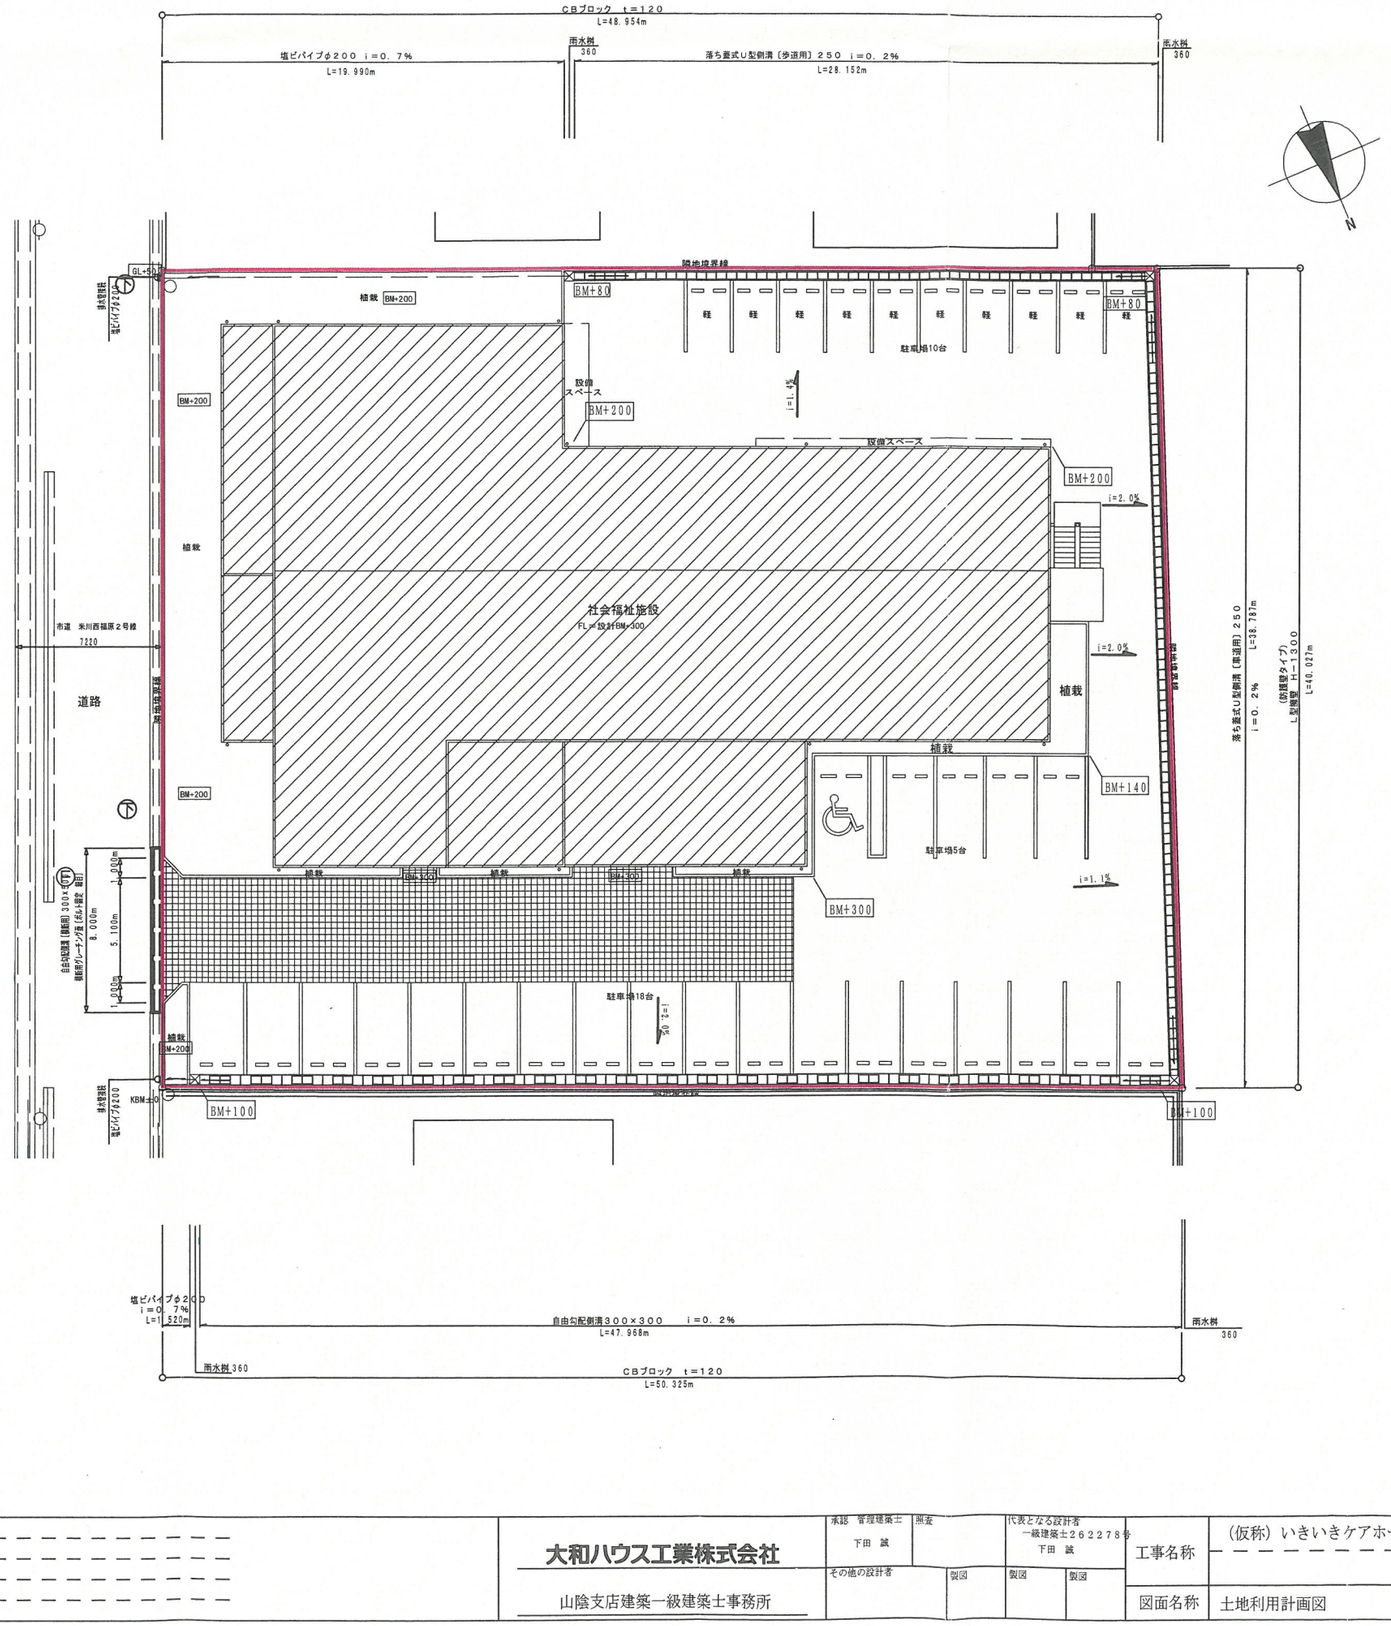

検認
25.12.27
米子市

記事		大和ハウス工業株式会社 山陰支店建築一級建築士事務所	承認 管理建築士 下田 誠 / 照査 / その他の設計者 / 製図	代表となる設計者 一級建築士262278号 下田 誠 / 製図 / 製図	工事名称	（仮称）いきいきケアホーム西福原新築工事	作成年月日 2013/12/11 / 提出回数 1
					図面名称	土地利用計画図	縮尺 A3 1:300 / 図面番号 A-00

様式NO. HAC-140C