


区域図 1:2500

真北

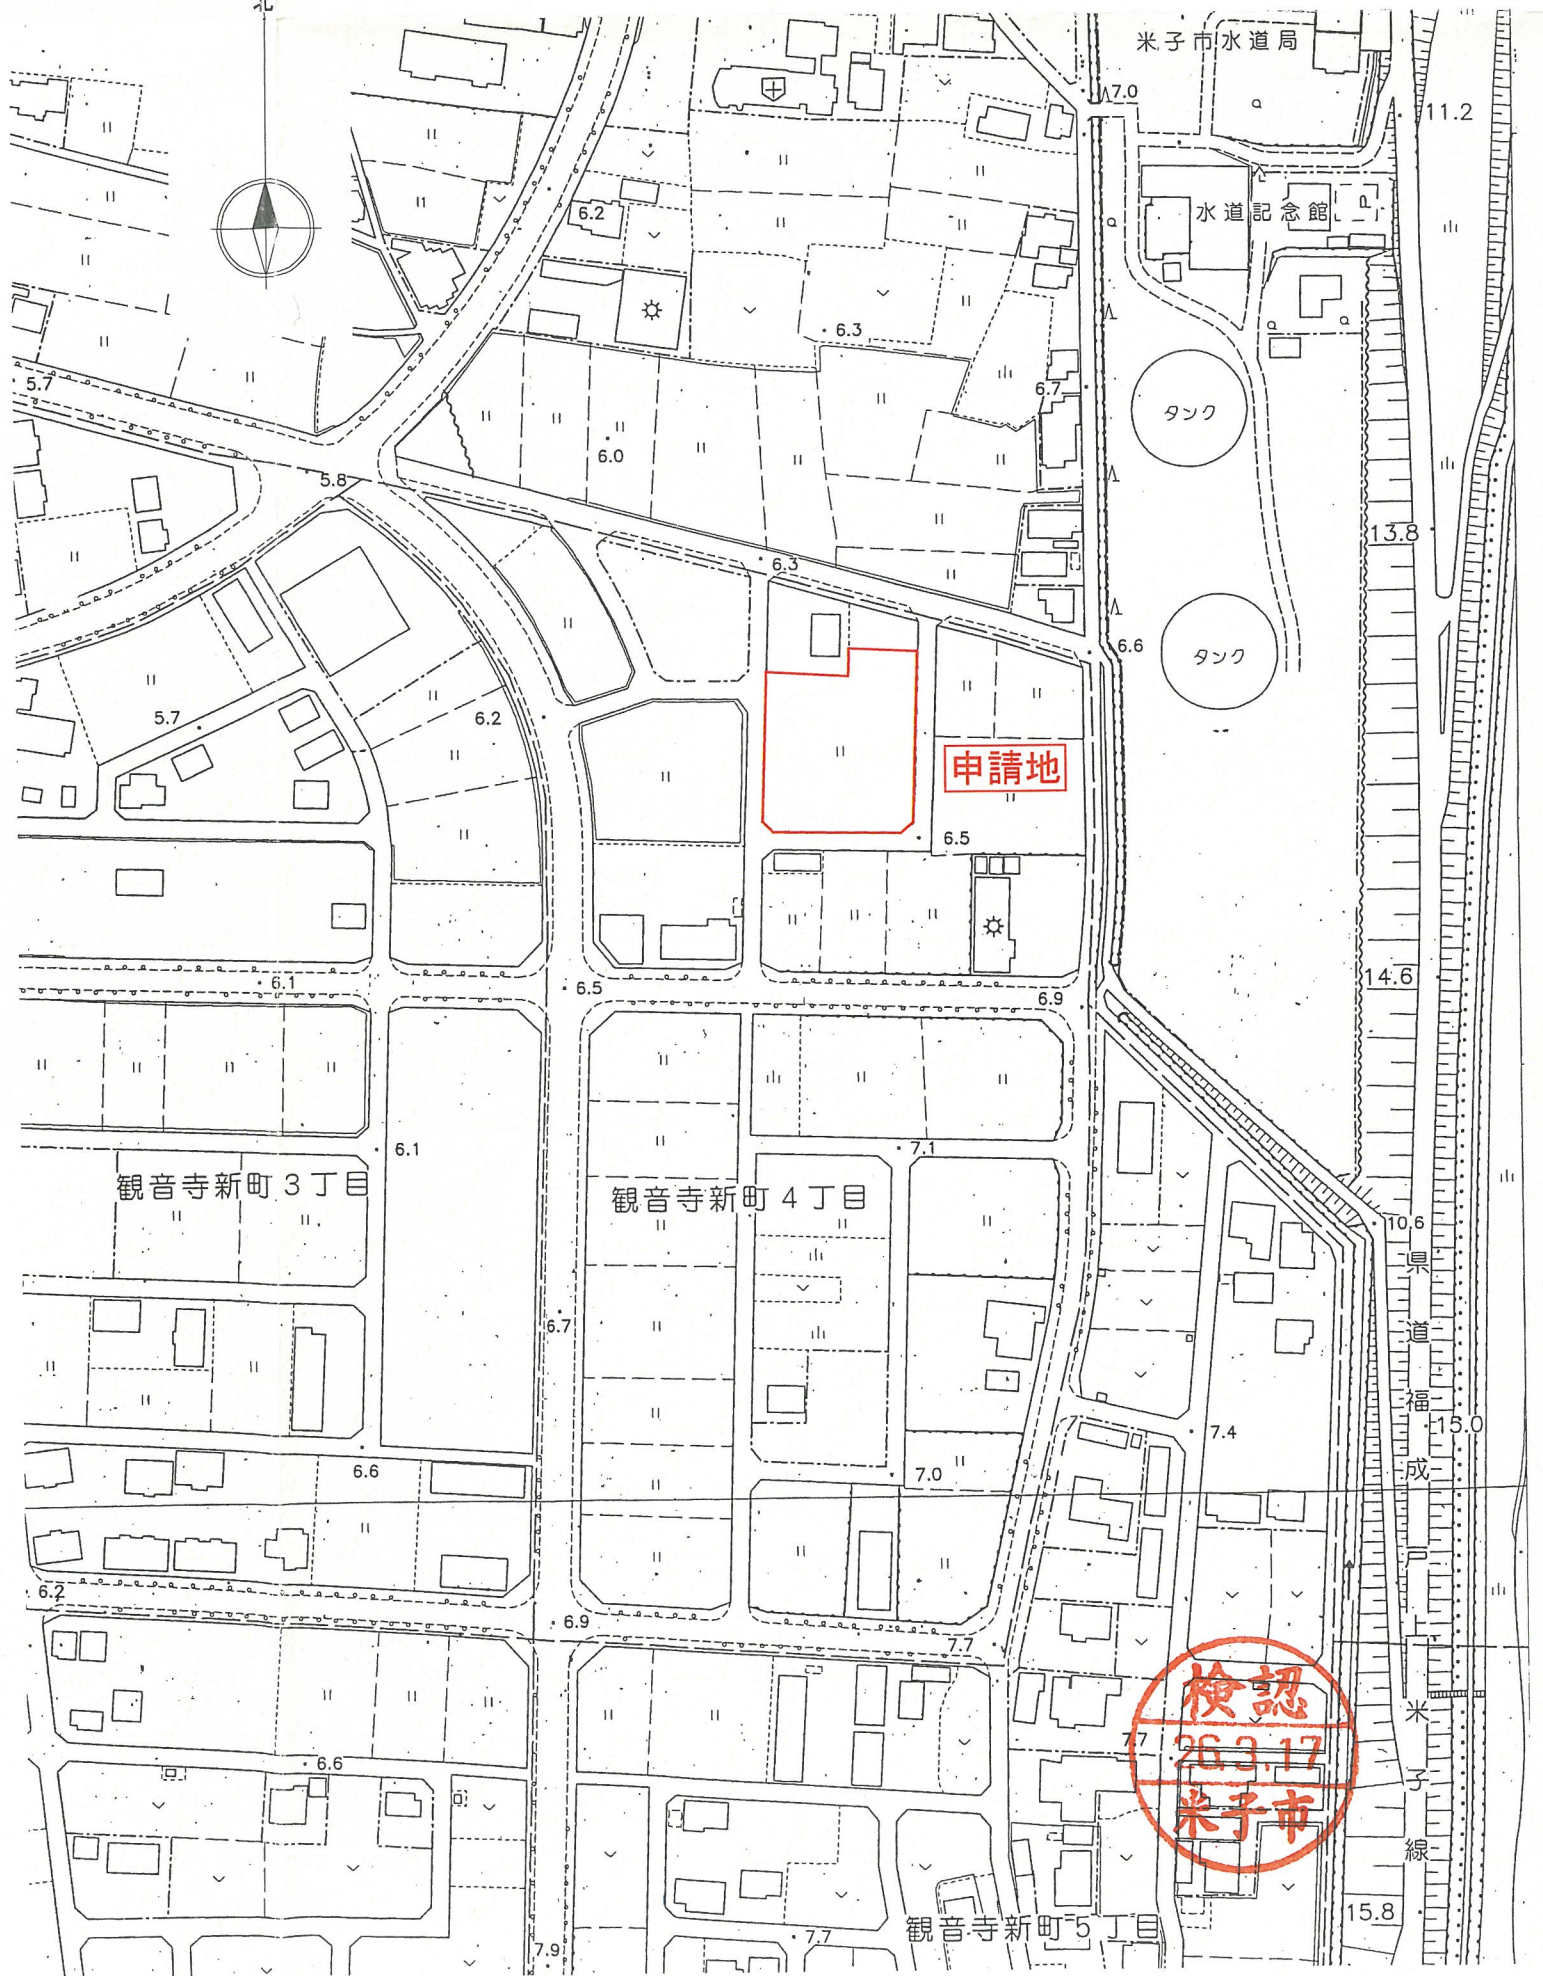

米子市水道局

水道記念館

タンク

タンク

申請地

観音寺新町 3丁目

観音寺新町 4丁目

米子線

検認
26.3.17
米子市

観音寺新町 5丁目