


区域図 1:2500

真北

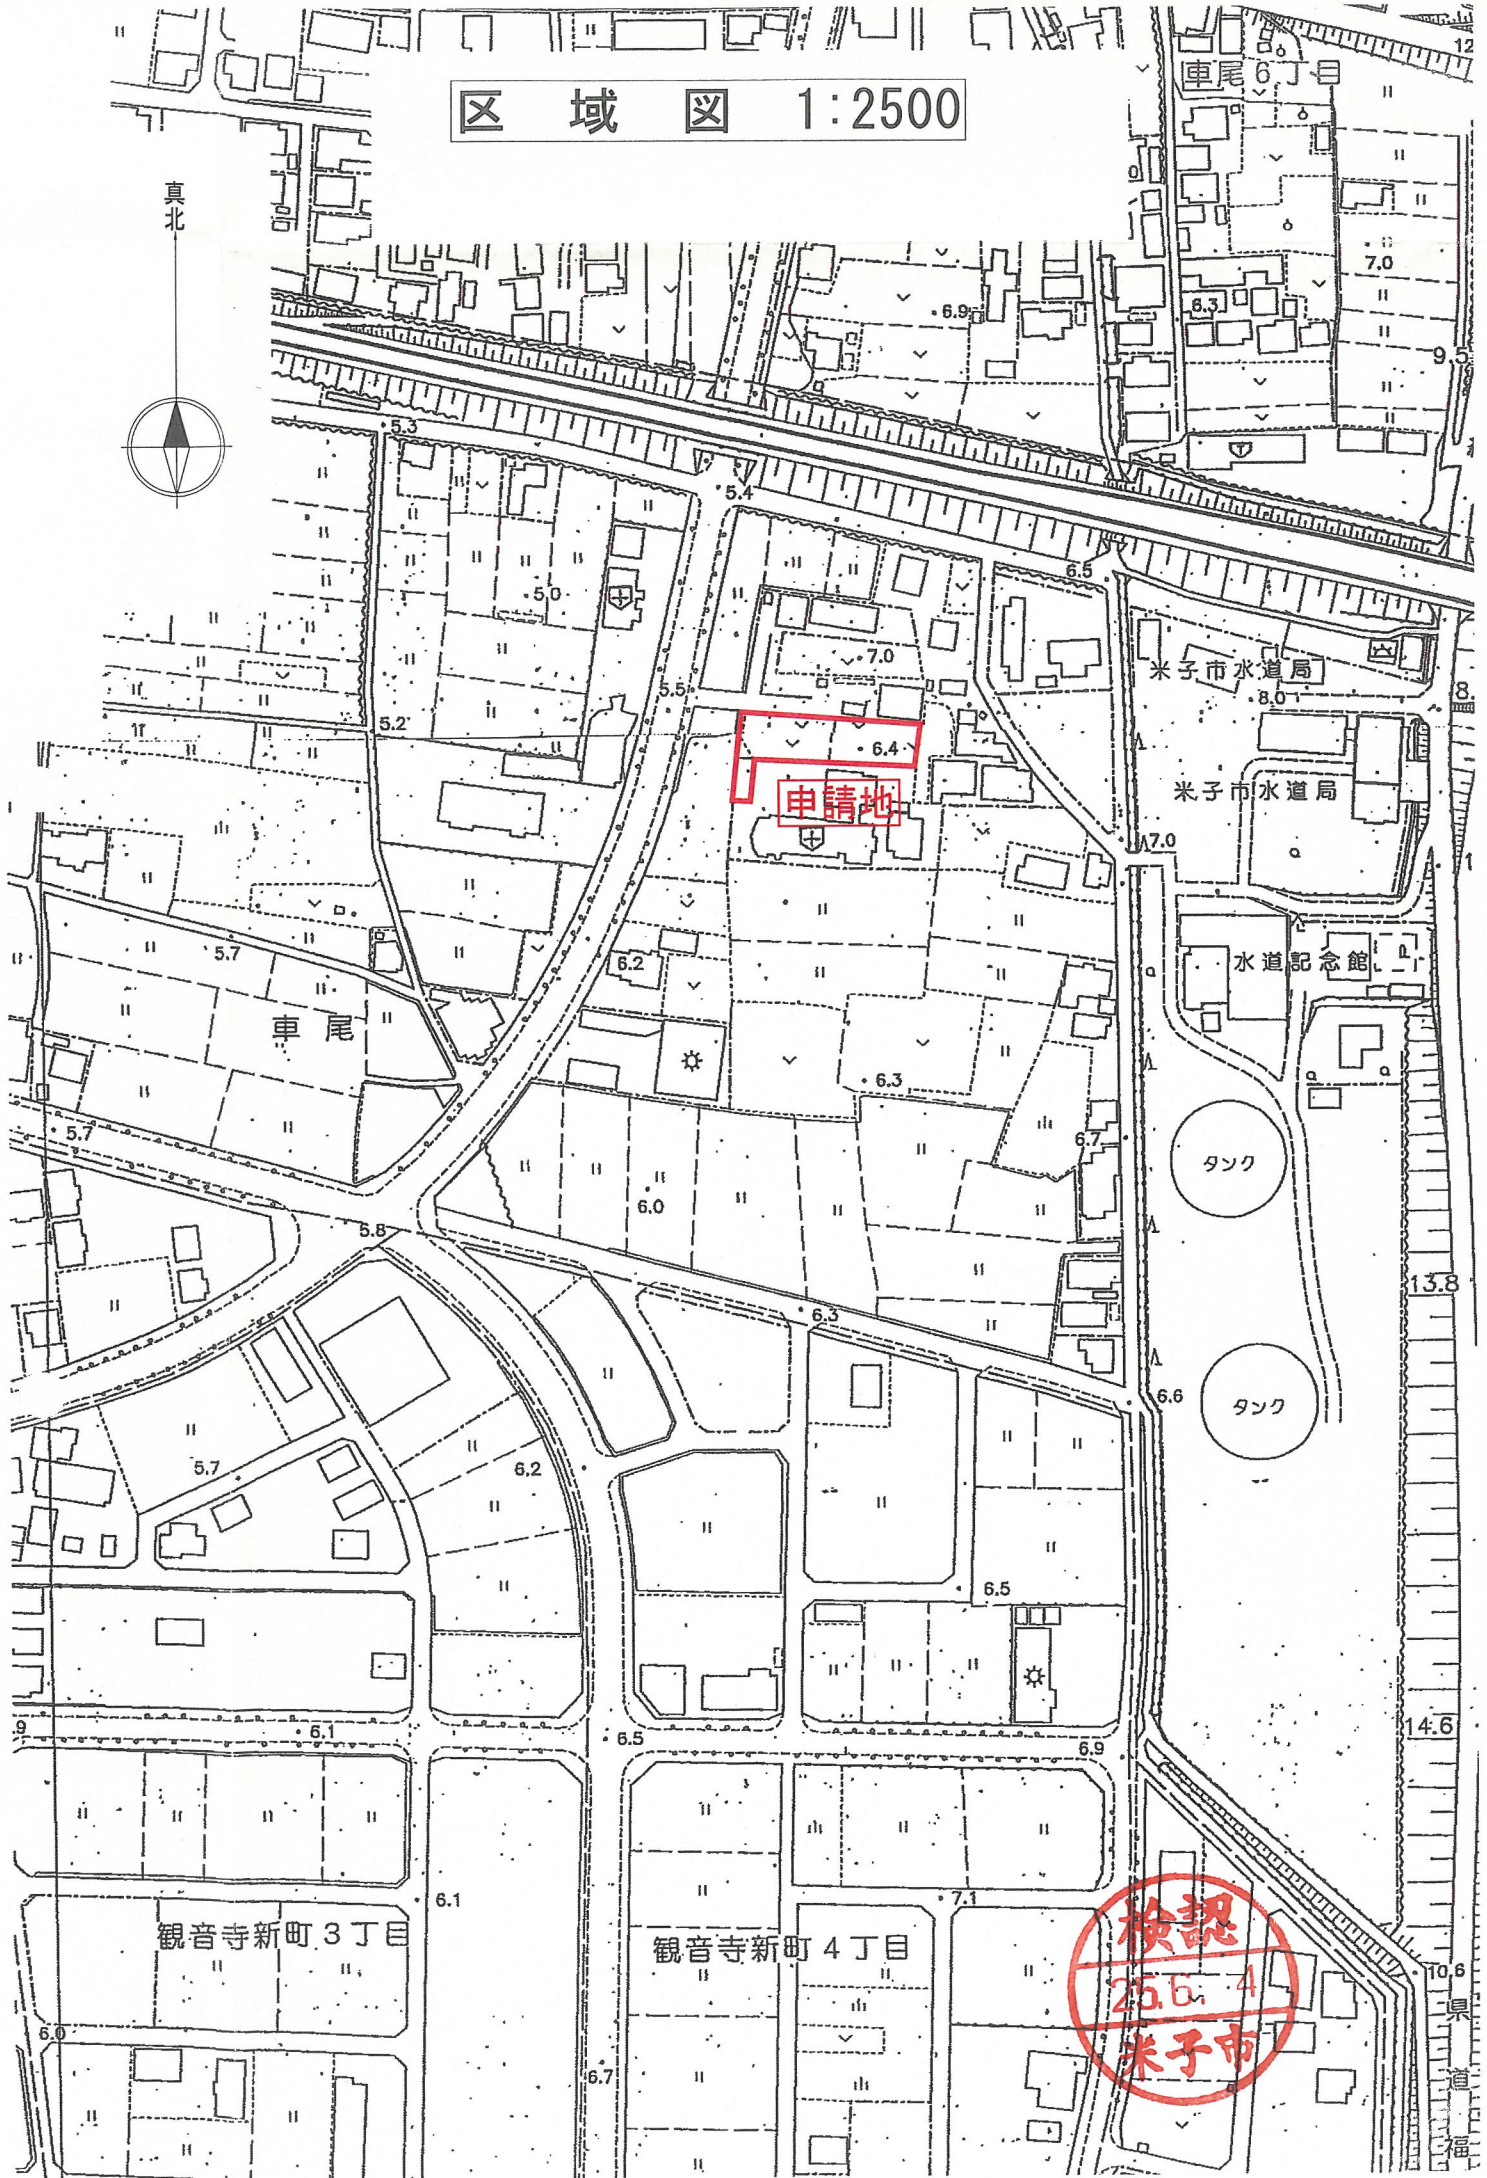

申請地

米子市水道局

米子市水道局

水道記念館

タンク

タンク

観音寺新町 3丁目

観音寺新町 4丁目



12
9
8
13.8
14.6
10.6
景
管
福