


区域図 S=1:2,500

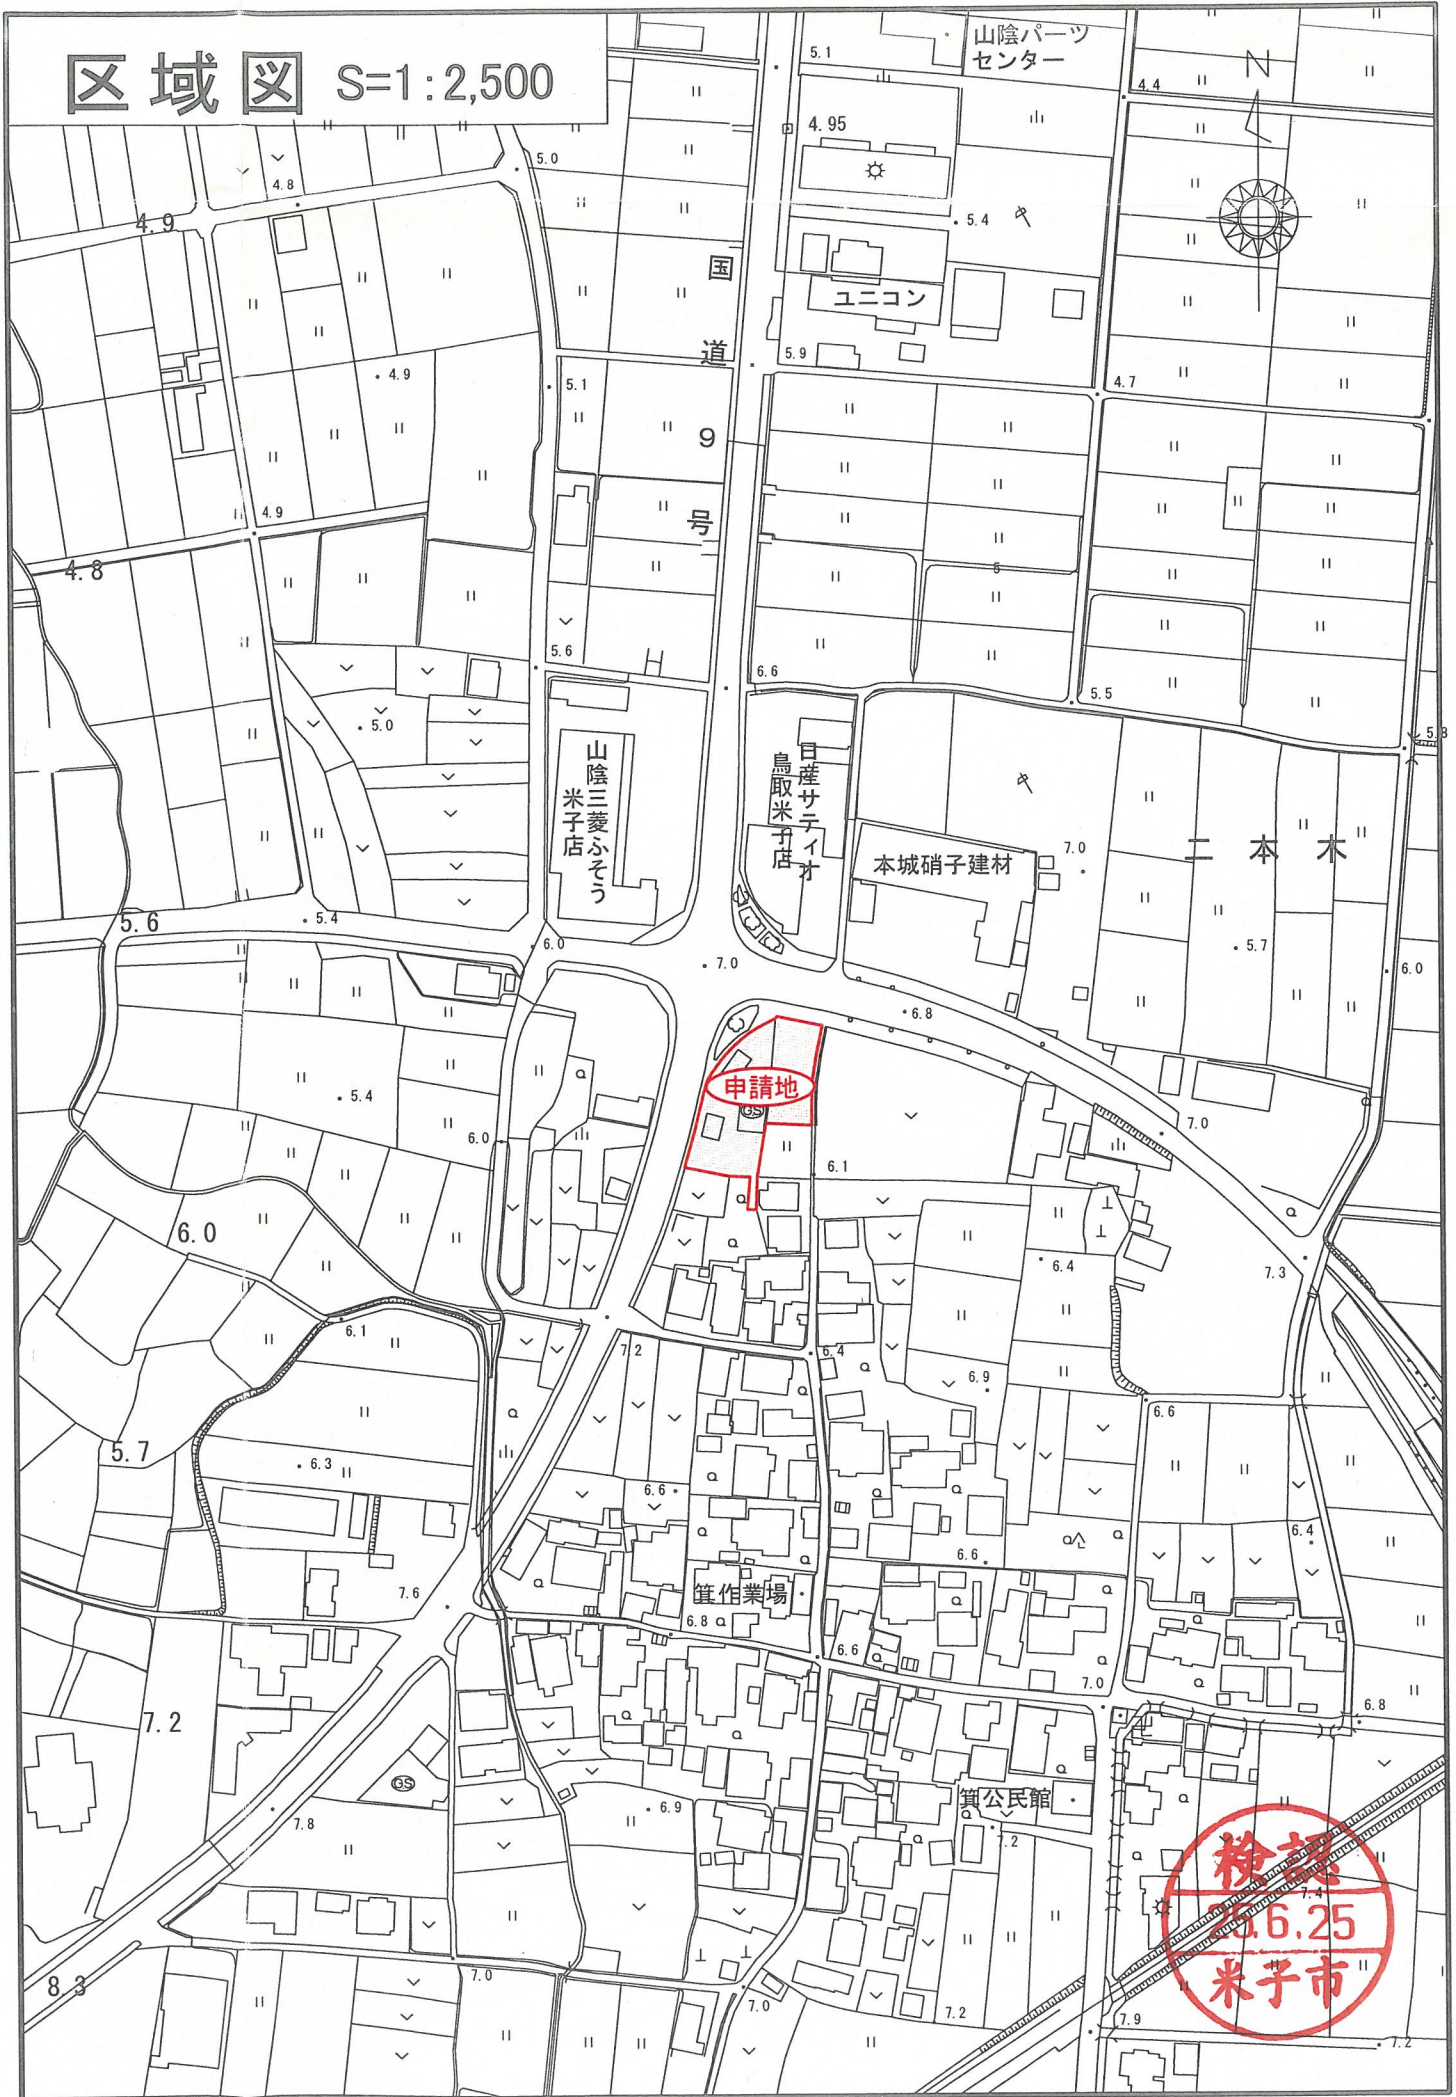

国道 9 号

申請地

検査
2018.6.25
米子市