



計画概要	
工事名称	塚野浩司邸新築工事
建築主	住所 境港市小篠津町 2258
	氏名 塚野浩司
敷地概要	地名地番 米子市今在家字下井ノ上486-1
	住居表示
	敷地面積 500.10 m <sup>2</sup>
	都市計画区域 都市計画区域
	用途地域 市街化調整区域
	防火地域 指定無し
	指定建ぺい率 70 %
	指定容積率 396 %
	高さ制限 隣地斜線制限高さ 31 m
高度地区	無し
日影規制	無し
道路	法42条第1項第1号道路
	前面道路幅員 6.600 m
	接道長さ 11.35 m
建築概要	
建物用途	専用住宅
工事の種類	新築
構造	木造
階数	2階建
地盤面	前面道路より +0.200 m
棟の高さ	7.850 m
軒高さ	6.320 m
1階階高さ	2.895 m
床の高さ	0.600 m
1階横架材間の距離	2.655 m
2階横架材間の距離	2.690 m
1階床面積	82.47 m <sup>2</sup>
2階床面積	56.03 m <sup>2</sup>
延べ面積	138.50 m <sup>2</sup>
建築面積	82.47 m <sup>2</sup>

各部の高さ(平均地盤面)	
申請部分	
(A)	最高の高さ H = 7.850
(B)	軒の高さ H = 6.320
(C)	軒先の高さ H = 5.980
(D)	棟の高さ H = 6.100

平均地盤面高さ  
前面道路より H = +200

1階部分  
2階部分

配置図 S = 1/200

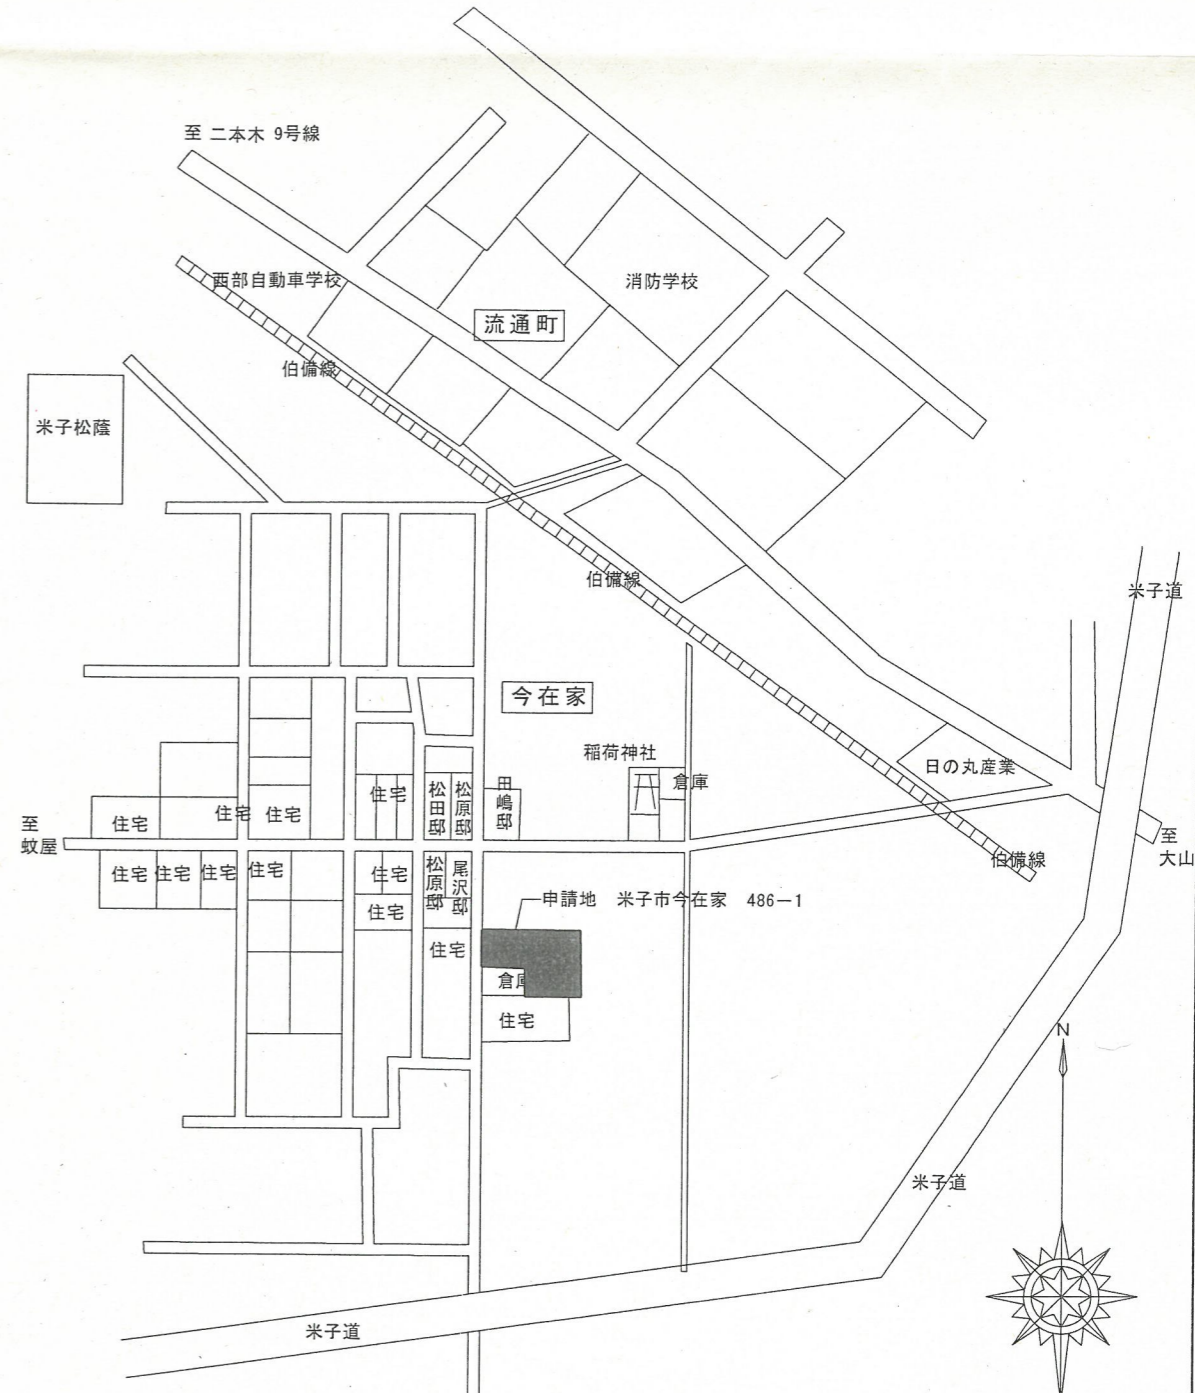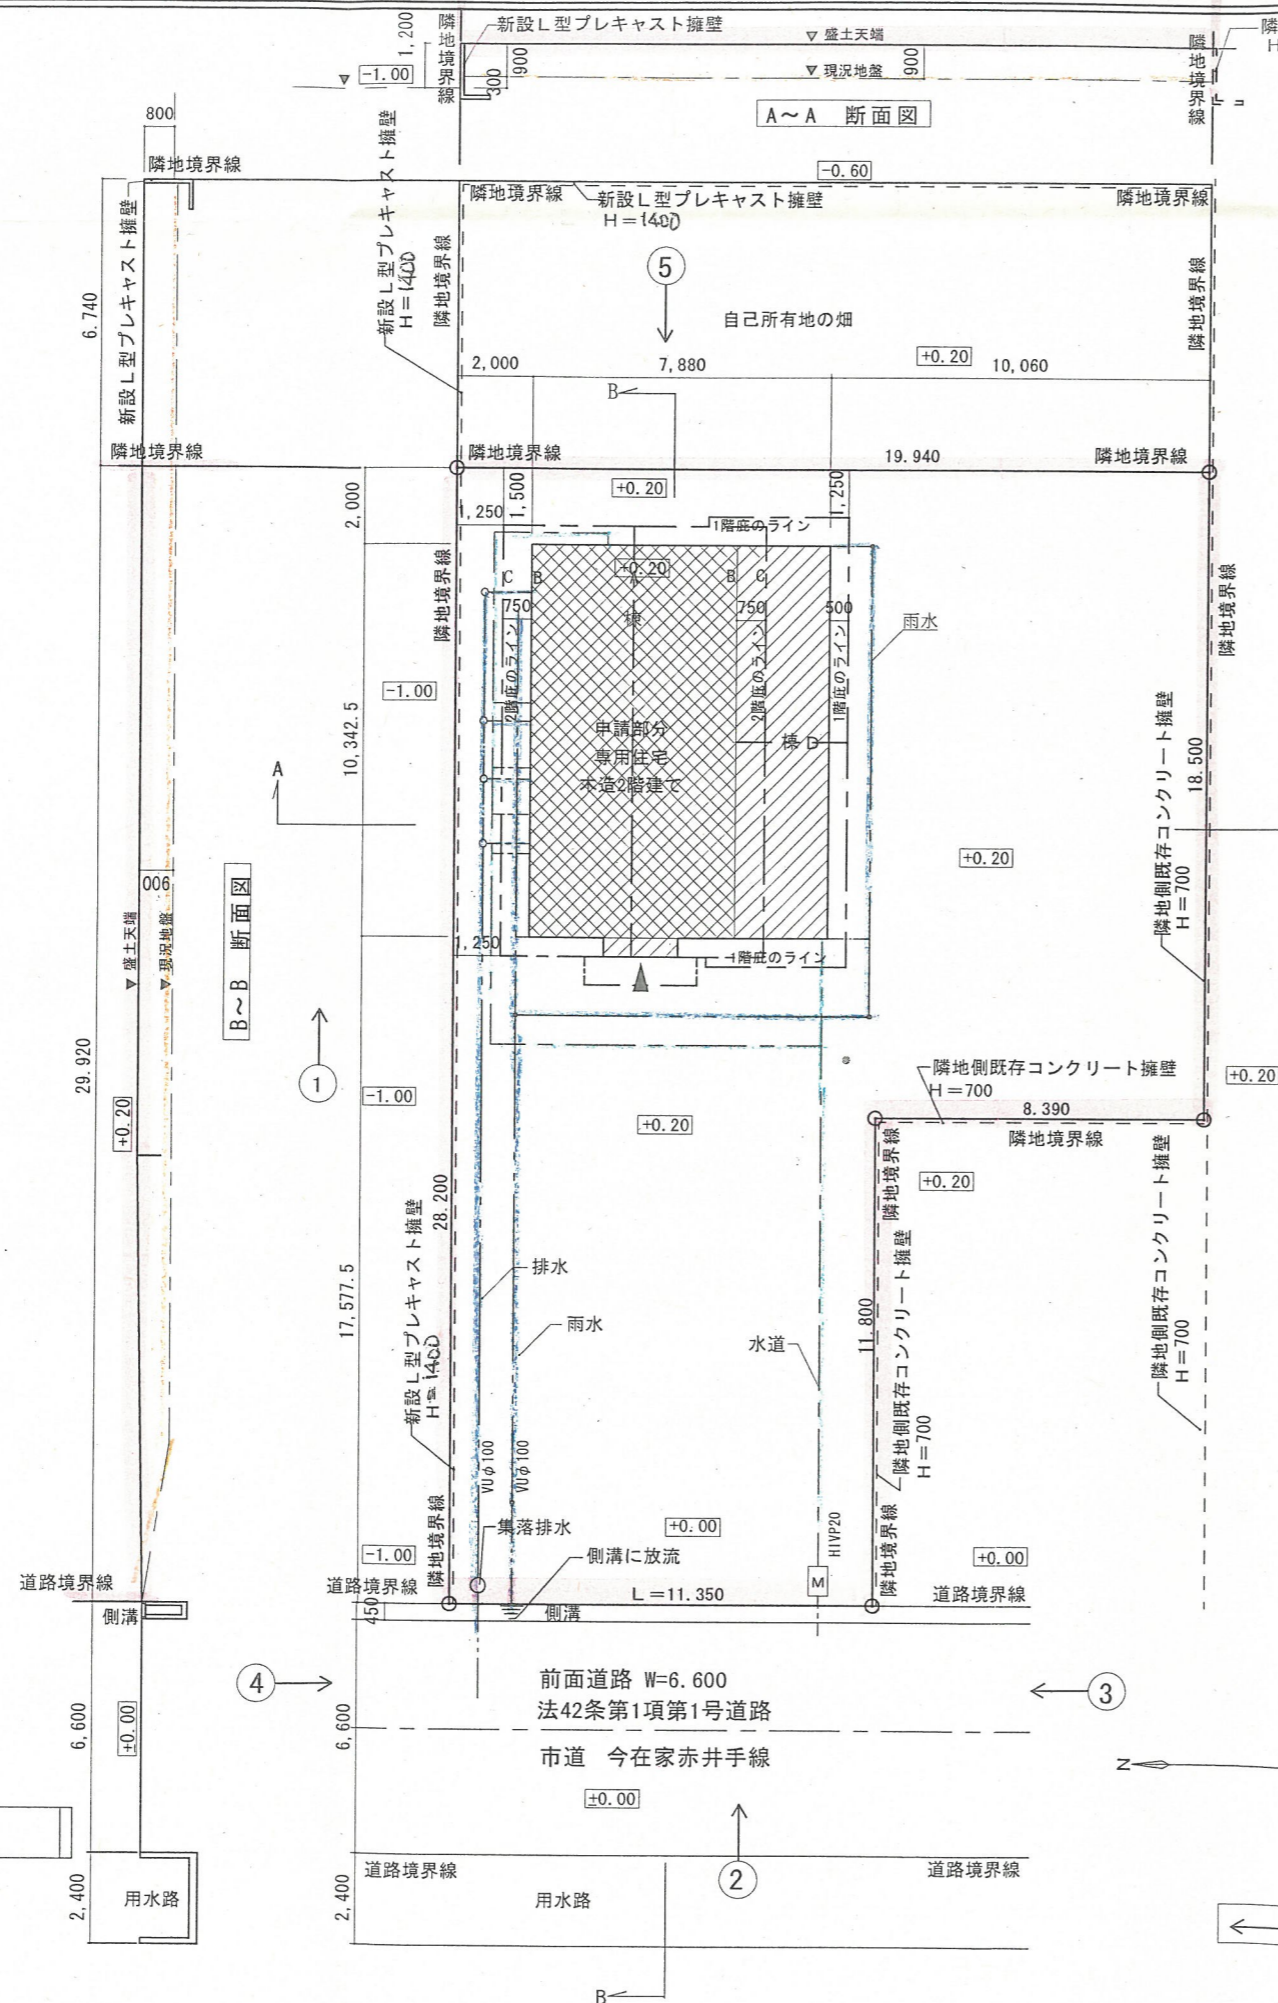

付近見取り図



住所	境港市小篠津町 2258
氏名	塚野浩司
建築場所	米子市今在家 486-1

TITLE	塚野邸新築工事
NAME	配置図 付近見取り図

SCALE	CHECK	DRAW
S = 1/200		A-1/16

一級建築士事務所 鳥取県知事登録20-353号 一級建築士登録 第128375号  
**松田建築事務所 松田興頼**  
 鳥取県米子市淀江町佐陀66-1 fax0859-56-2988  
 TEL0859-56-2852 (松田俊男)

NO	2012/11/12
	2013 / 4 / 15
TOTAL	2 2 5 7