


配置図

S = 1 / 200

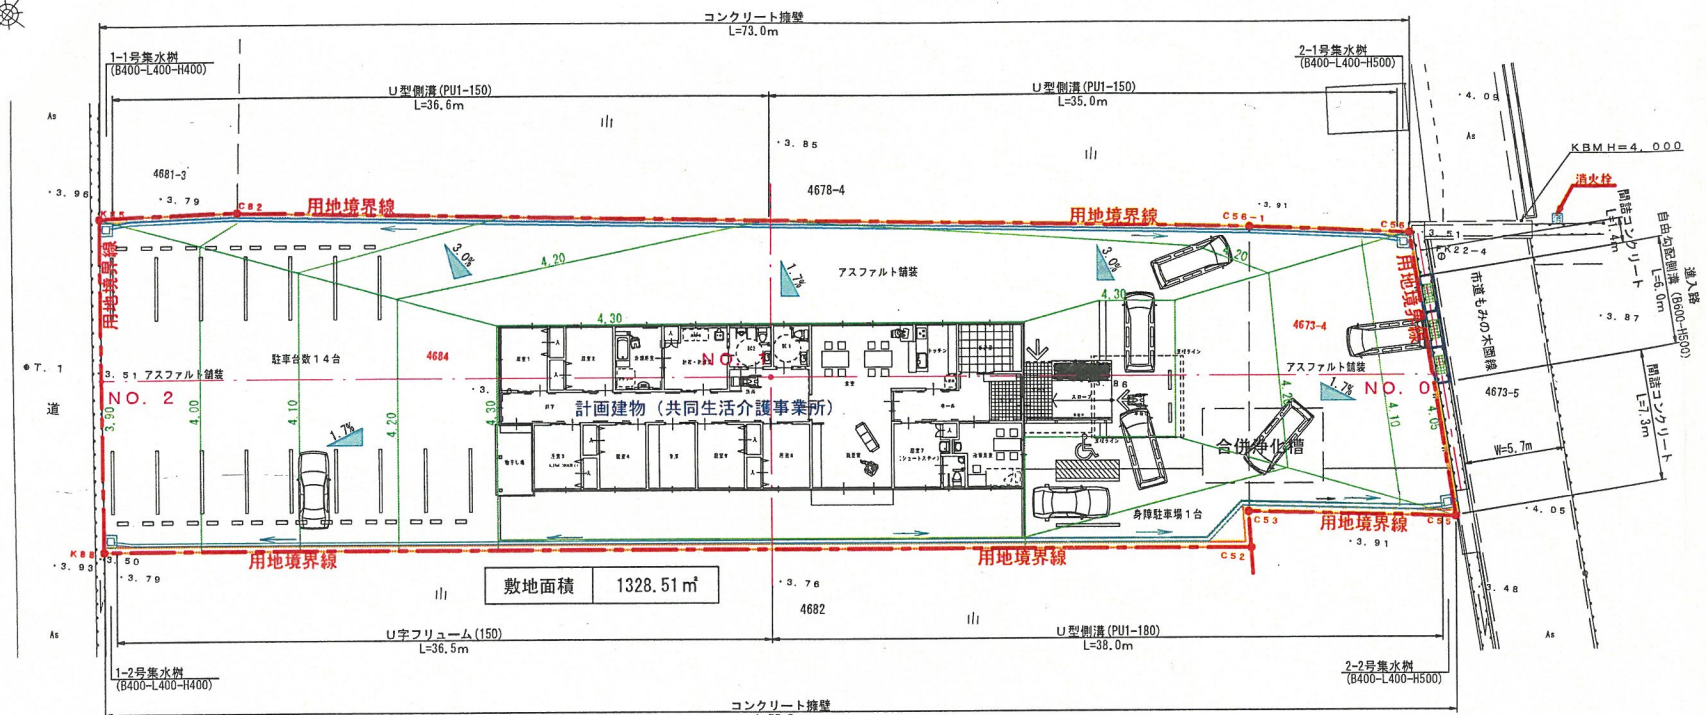

敷地面積 1328.51 m²

※配置図中の等高線および造成高の表示は、舗装工事後の造成高を表わす。

用地境界座標一覧表

NO	X	Y
C56	-58482.741	-95990.997
C55	-58493.712	-95979.538
C53	-58500.483	-95988.965
C56-1	-58487.867	-95998.356
C53	-58500.483	-95988.965
C52	-58501.990	-95987.661
K88	-58540.502	-96038.649
K85	-58525.907	-96049.906
C82	-58521.026	-96043.942

検認
 25.8.5
 米子市

図面 縮尺について

A 2 版での印刷は図面表記の通りの縮尺です。

A 4 版での印刷は図面表記の50% (半分) の縮尺です。

平成25年度 もみの木福祉会 ケアホーム 新築工事

造成計画図

株式会社 白兔設計事務所

白兔設計事務所 米子事務所
 鳥取県知事 登録番号 19-349号
 管理建築士 (一般建築士登録番号 第168685号) 戸田 雅巳

PROJECT. NO	DATE	CHECKED. BY	DRAWING. BY
DRAWING. NO	SCALE		