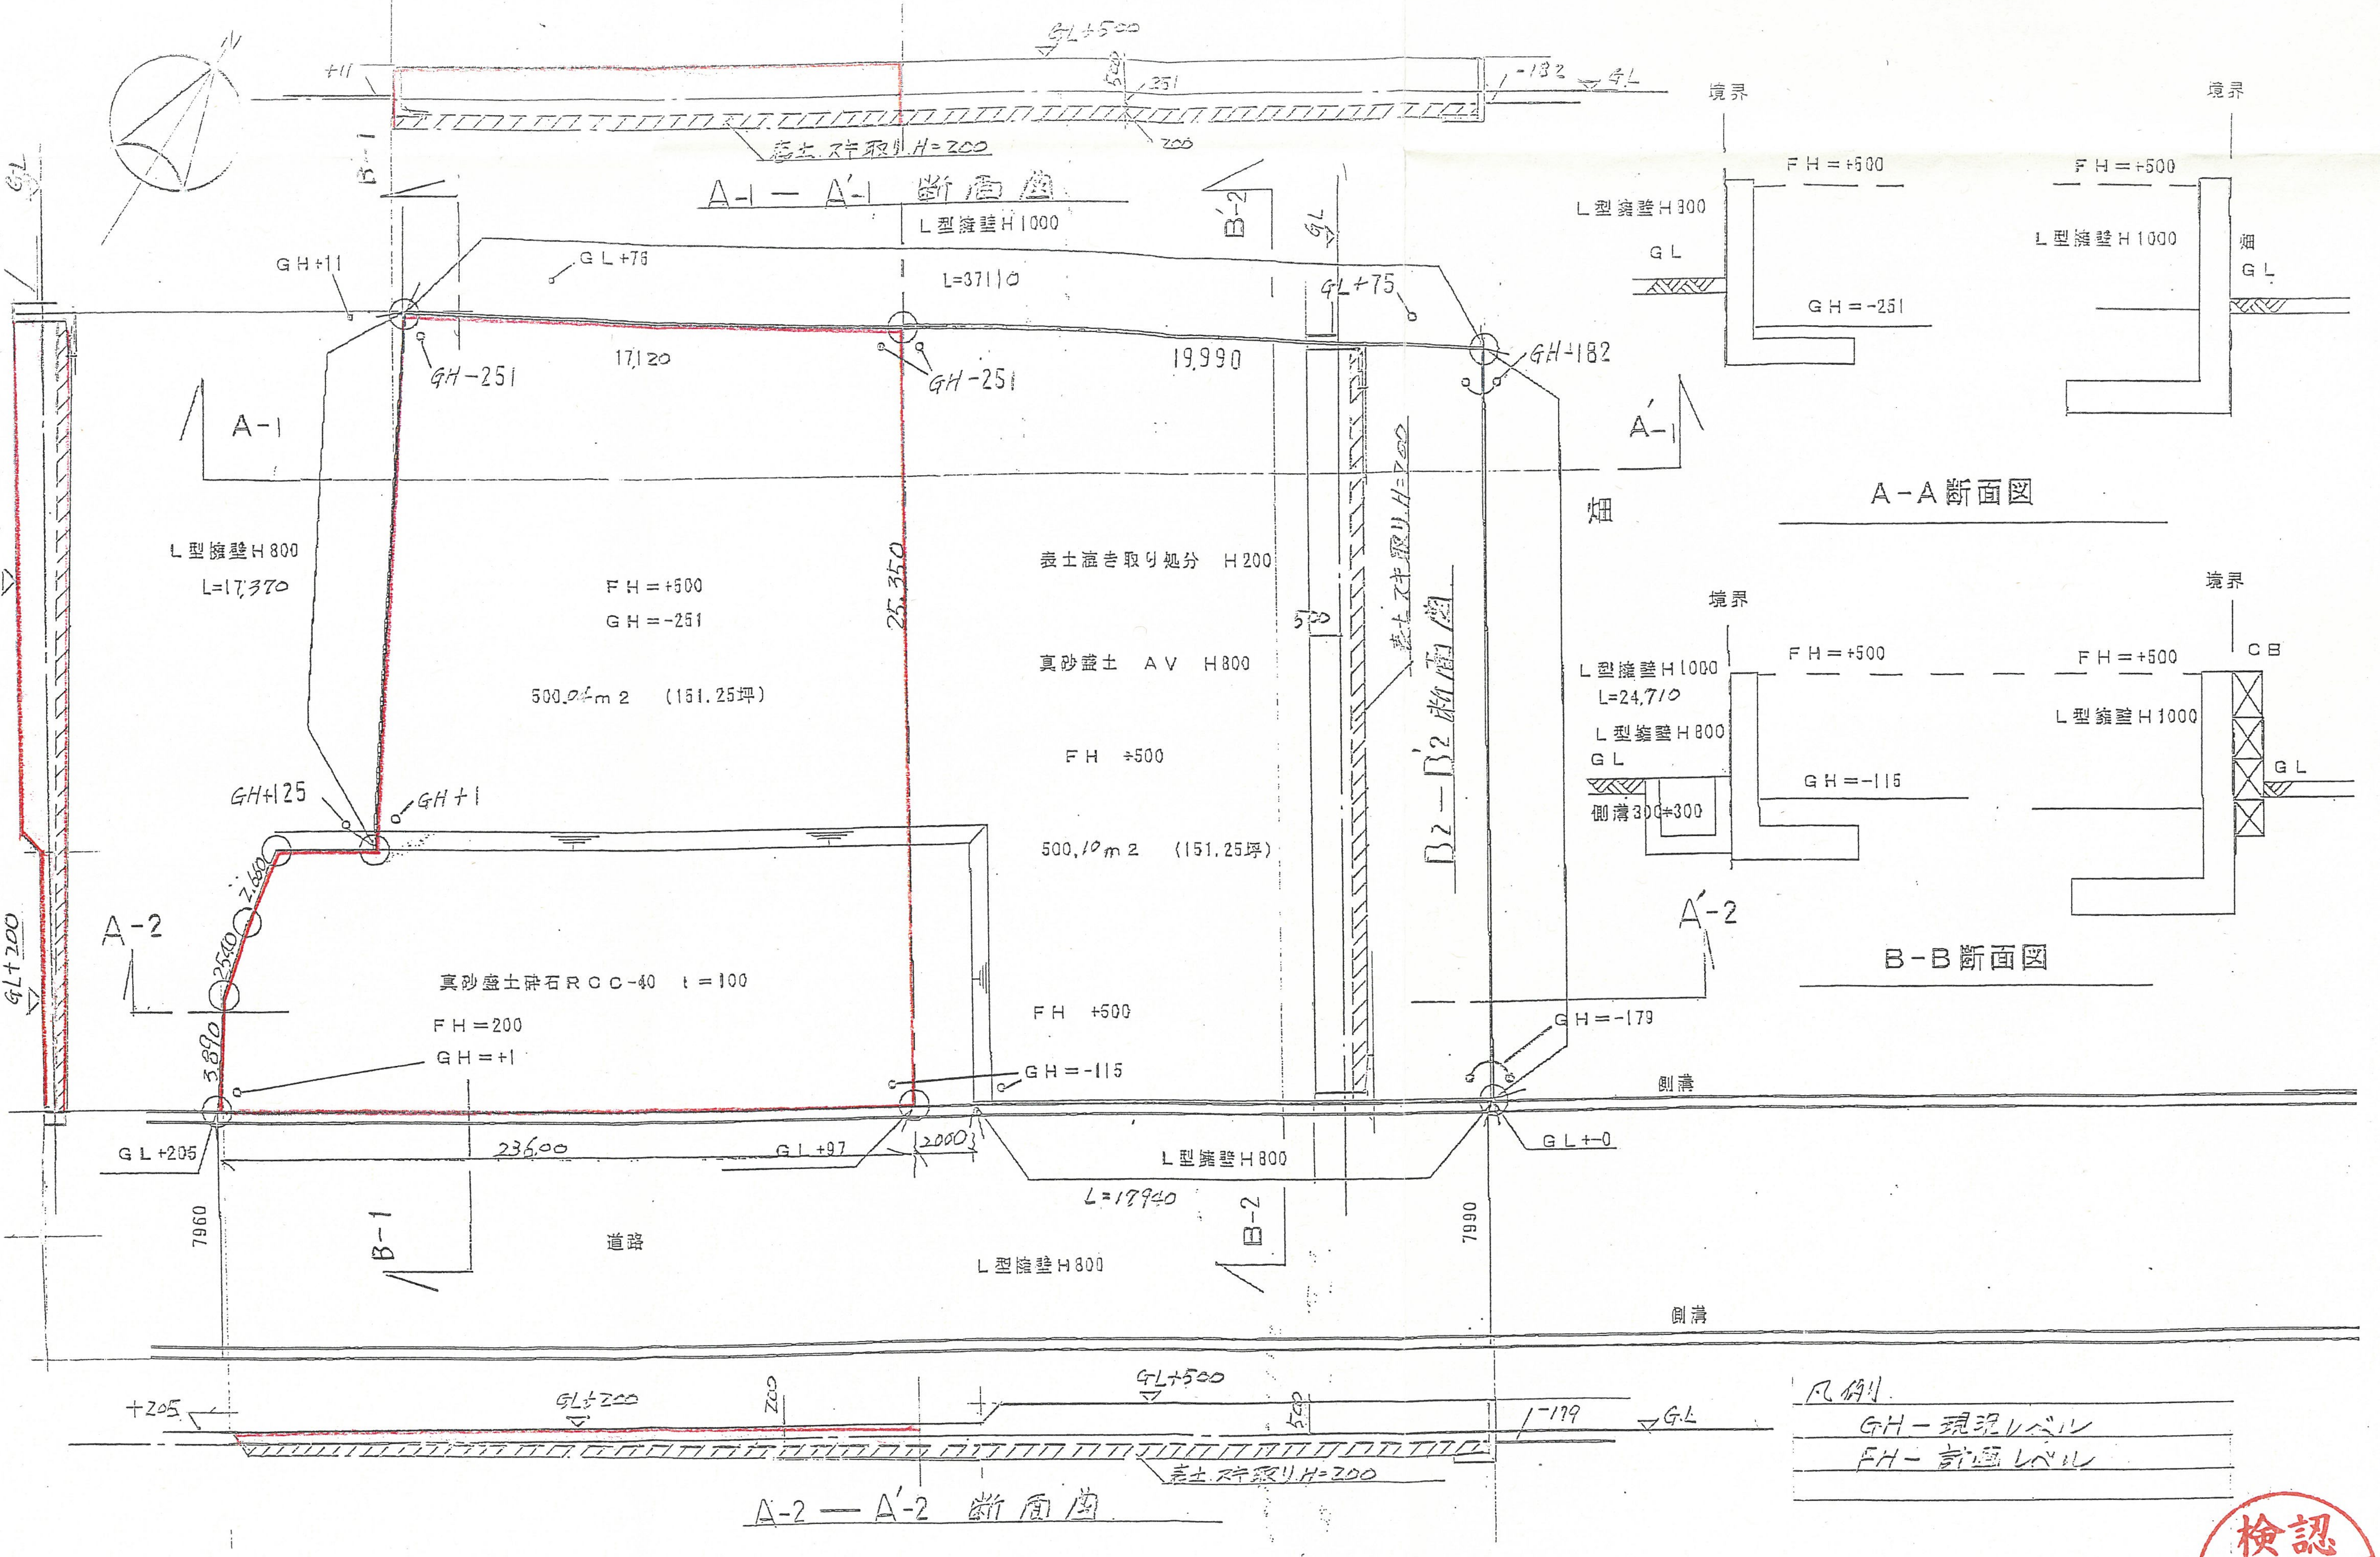
N
GL+500
+11
251
-182
GL
200
表土スキ取リ H=200
A-1 — A'-1 断面図
B-1
B'-2
L型擁壁 H 1000
L=37110
GL
GH+11
GL+76
GL+75
GH-251
17,120
GH-251
19,990
GH-182
A-1
A'-1
+74
GL+500
L型擁壁 H 800
L=17,370
FH＝+500
GH＝-251
25,350
500,04m 2 (151.25坪)
表土漉き取り処分 H 200
真砂盛土 AV H800
FH +500
500,10m 2 (151.25坪)
表土スキ取リ H=200
500
B2 — B'2 断面図
畑
GH+125
GH+1
2,680
2,540
3,890
A-2
GL+200
真砂盛土砕石 RCC-40 t＝100
FH＝200
GH＝+1
FH +500
GH＝-115
GH＝-179
側溝
GL +205
23,600
GL +97
2000
L型擁壁 H 800
L=17,940
GL +0
7960
7990
B-1
B-2
道路
L型擁壁 H 800
側溝
A'-2
境界
FH＝+500
L型擁壁 H 800
GL
GH＝-251
境界
FH＝+500
L型擁壁 H 1000
畑
GL
A－A 断面図
境界
L型擁壁 H 1000
L=24,710
L型擁壁 H 800
GL
側溝 300×300
FH＝+500
GH＝-115
境界
FH＝+500
CB
L型擁壁 H 1000
GL
B－B 断面図
+205
GL+200
200
GL+500
500
-179
GL
表土スキ取リ H=200
A-2 — A'-2 断面図
凡例
GH－現況レベル
FH－計画レベル

金氏様造成計画図　S＝1／200

検認
25.9.17
米子市