


宅地番号	面積(m ²)
1号地	155.06
2号地	158.39
3号地	158.40
4号地	169.81
5号地	173.76
6号地	179.43
7号地	178.40
8号地	180.60
9号地	170.25
10号地	154.21
宅地計	1678.31
残地1	77.99
残地2	11.33
残地3	18.79
残地4	32.88
残地計	140.99
ゴミ置場	5.11
区画道路	531.21
開発区域合計	2355.62

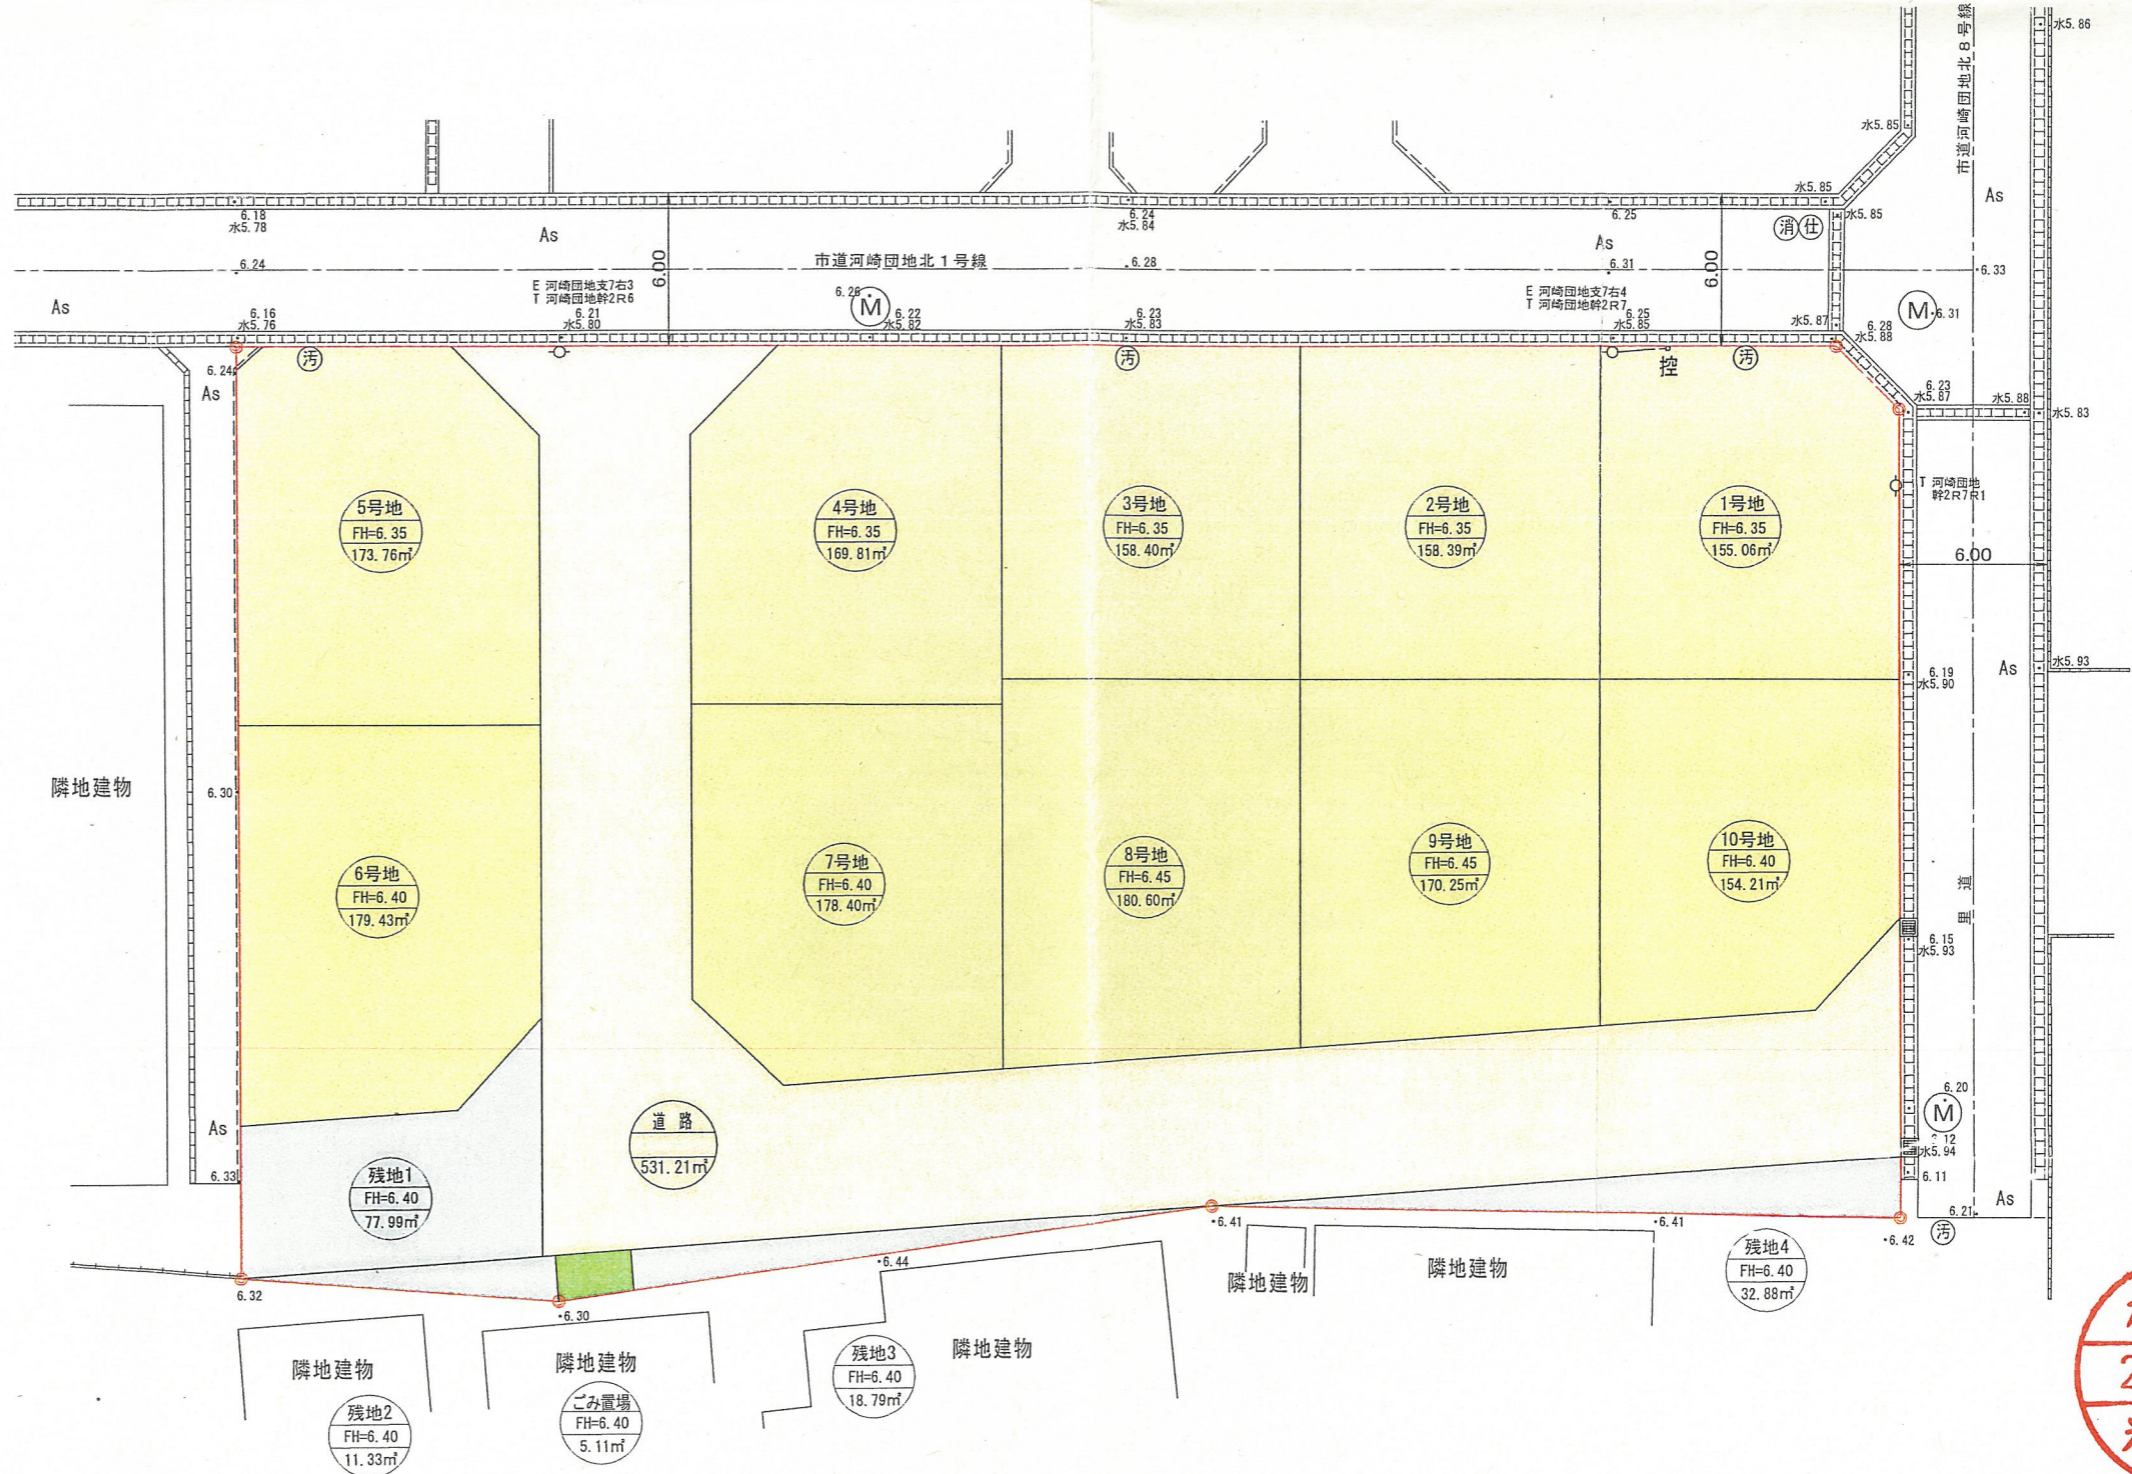

記号	名称
	開発区域界
	宅地番号
	造成計画高敷地面積
	宅地
	道路
	ゴミ置場
	残地

設計者	(株) ティーディーシー 測量士 山根敏朗
工事名	河崎団地造成工事
図面番号	2/19
図面名称	土地利用計画図
縮尺	S=1/300