


A-A' 断面図


B-B' 断面図

D-D' 断面図

C-C' 断面図

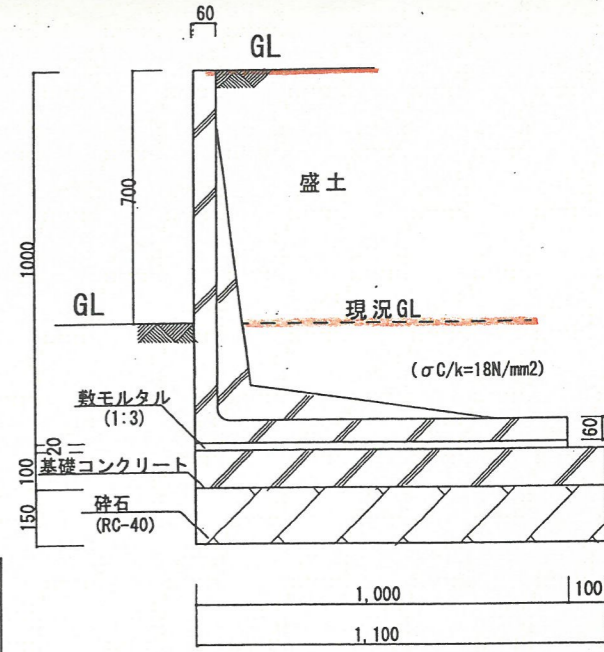

プレキャストL型
擁壁断面図 S=1/20

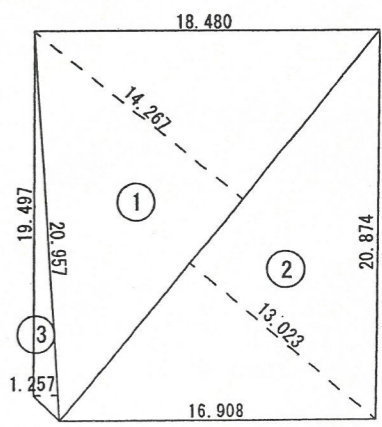

符号	底辺	高さ	倍面積
1	27.096	14.267	386.578632
2	20.957	1.257	26.342949
3	27.096	13.023	352.871208
合計			765.792789
× 1/2			382.896394
敷地面積 (㎡)			382.89



米子市彦名町5183
(有) 千種建築
TEL29-0862 FAX29-0961

承認 設計

作成日 2014.2
縮尺 S=1/200 S=1/20

工事名称 外谷 様邸 新築工事
図面名称 排水配管図 求積図 擁壁断面図