
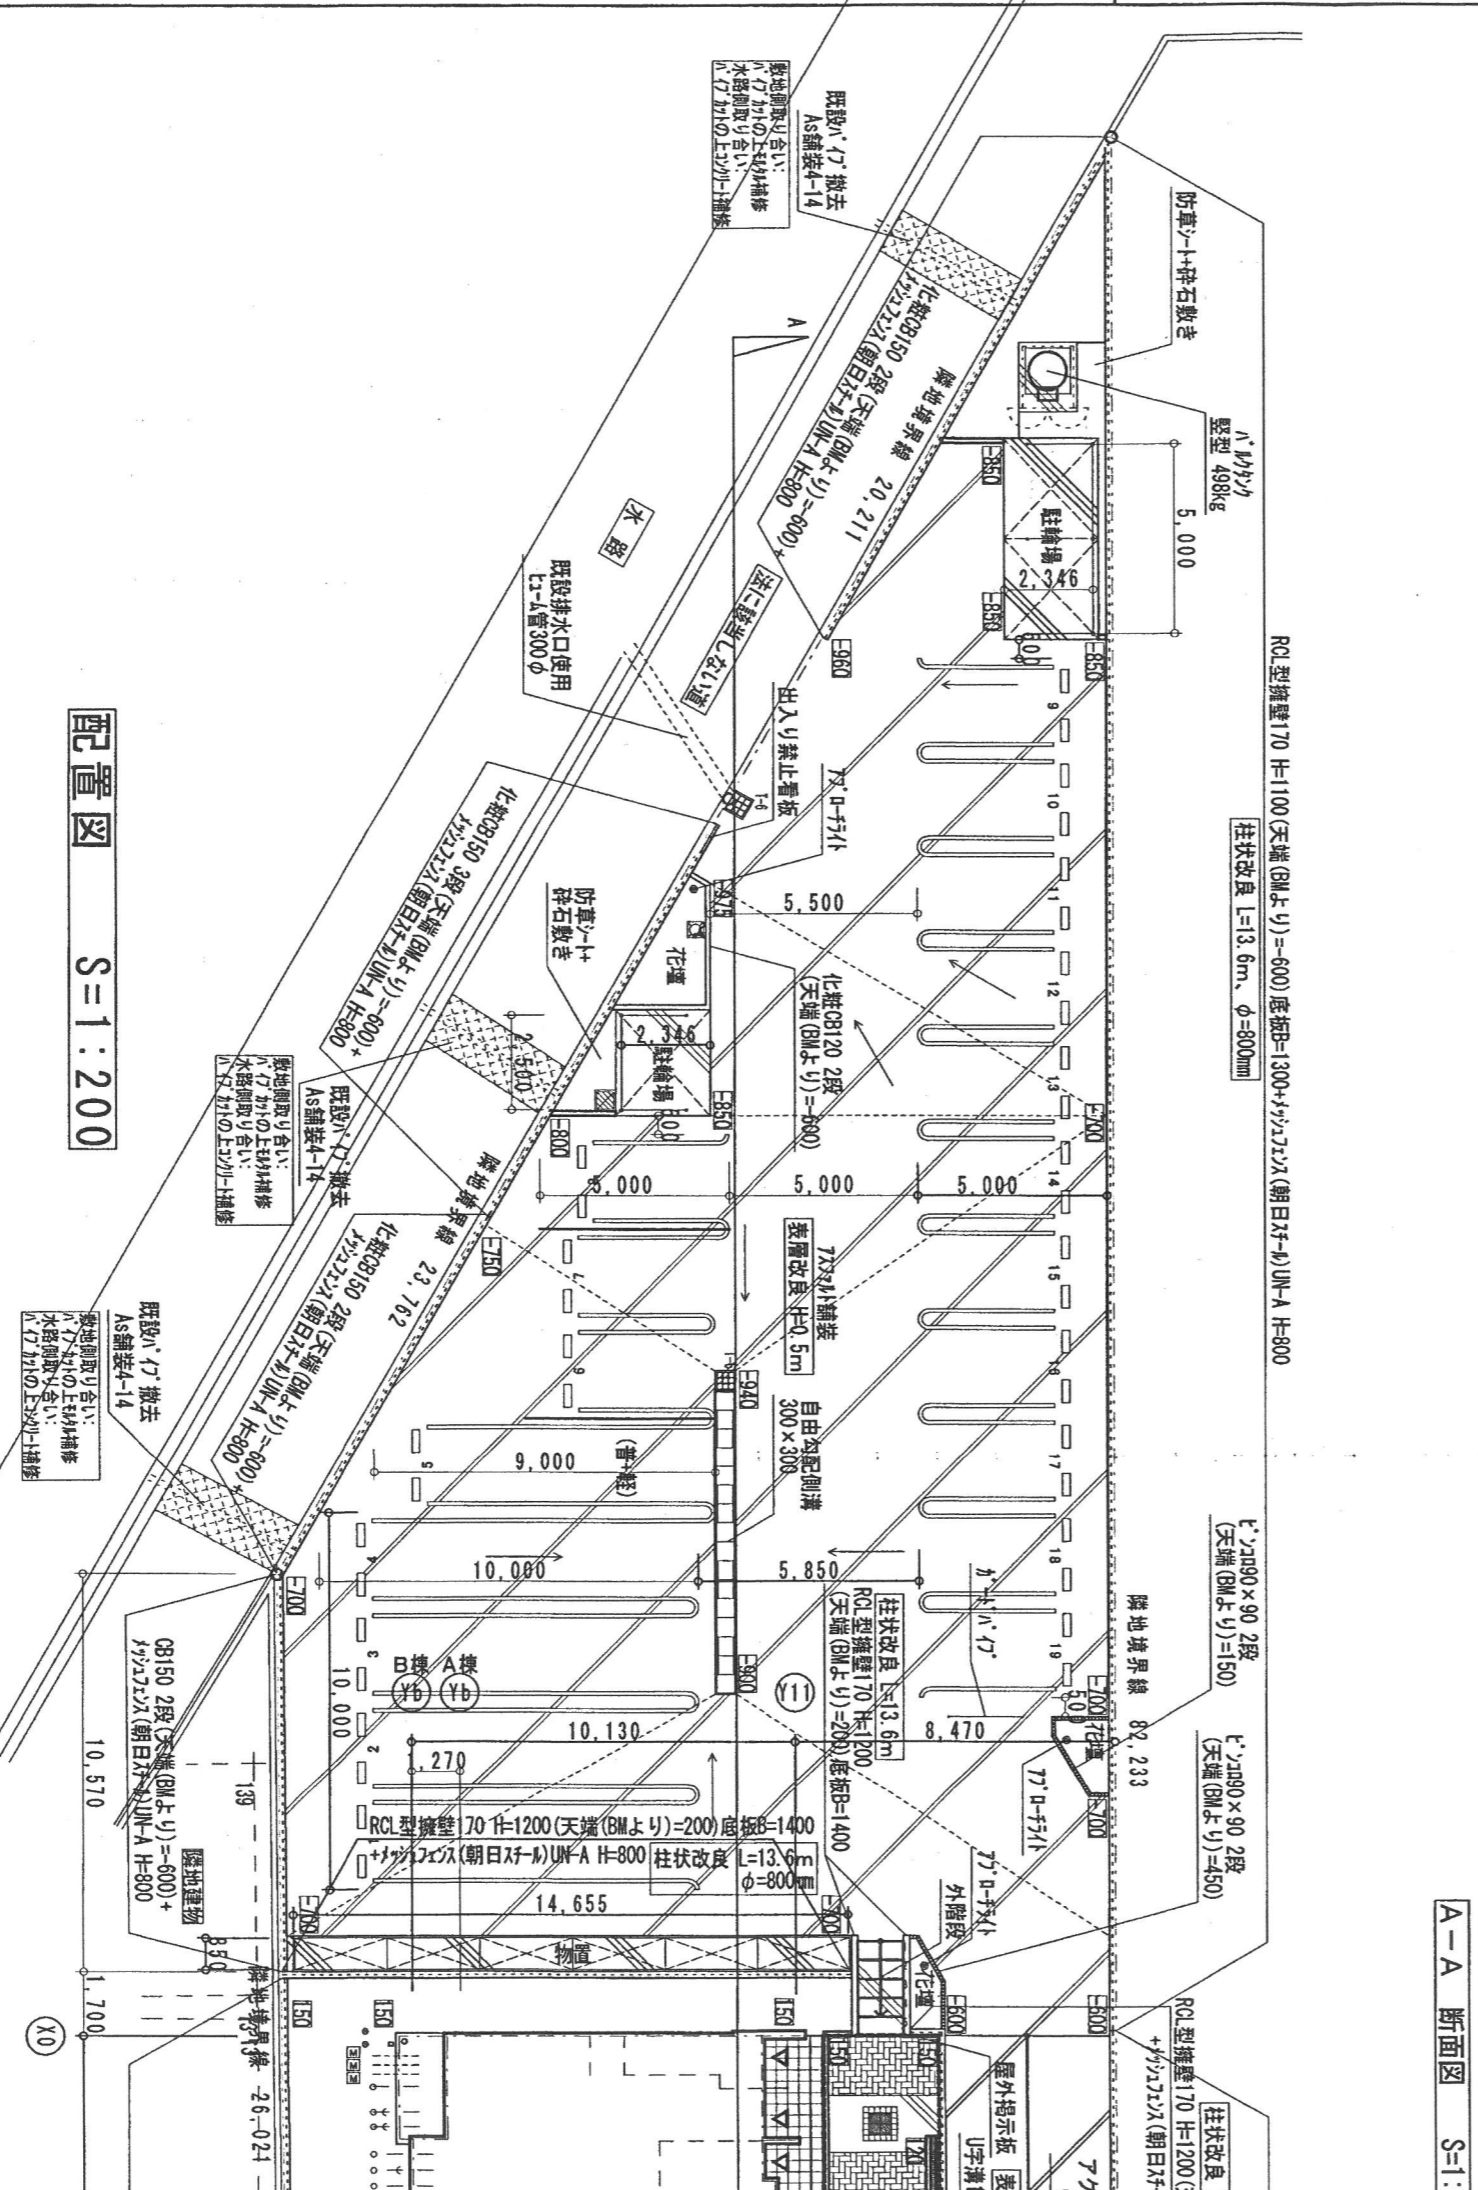


設計概要	
氏名	佐野幸子・倉鋪武志様
建築場所	鳥取県米子市陰田町219-1、220-1
用途地域	準工業地域
防火指定	○防火地域 ○準防火地域 ○無指定地域 ●法22条地域
全体敷地面積	1388.78 m ² (420.10 坪)
全体計画地面積	1388.78 m ² (420.10 坪)

敷地面積		A棟(1)		敷地面積	
用途	長屋住宅	310.34 m ² (93.87 坪)		合計	用途
建築面積	145.70 m ²			145.70 m ²	建築面積
延床面積	421.77 m ²			421.77 m ²	延床面積
施工面積				450.75 m ²	施工面積
建ぺい率	46.95% < 60.00%			建ぺい率	
容積率	135.91% < 200.00% (容積対象面積 421.77 m ²)			容積率	
建物概要	モッズサ皿 J1N-3 パルコニ一仕様 9戸		建物概要		
	柱状改良 L=14.3m、φ=500mm				

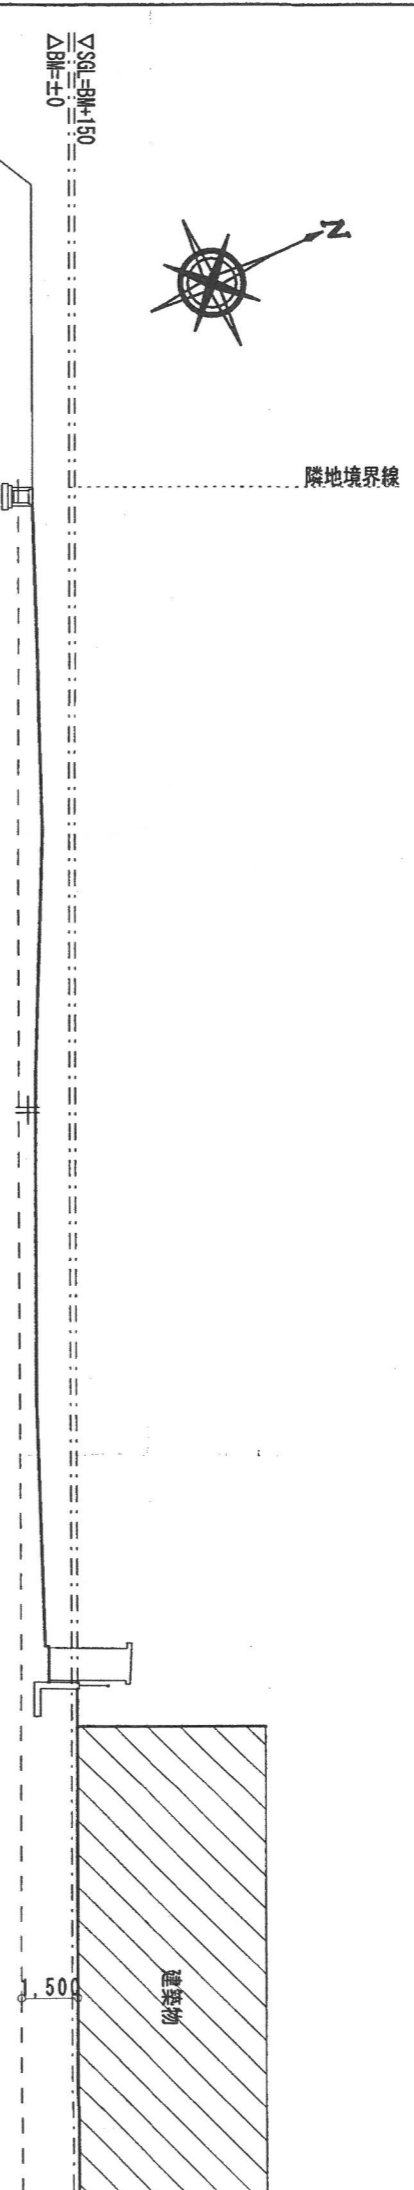

配置図 S=1:200

BM	BM	駐輪場(田産工業所)US型DK102 LED	建物名称モッズサ皿(GP00-TM10000D8)	汎用型(値)製小口窓
-100	計画レベル	物置 TR-68W(DK)		雨水溝(値)製小口窓
-100	現況レベル	高耐久UV置き場 開包スチール NKPS-BR800	低木 ヲリヰシ-1775本、ワカヤナシ25本	雨水溝(値)製小口窓
○	境界杭 無し	屋外掲示板 独立式	中木 ヲリヰシ2本、エリシ17本	雨水溝(値)製小口窓
○	境界杭 有り	外灯 770-F1付 上部カバー付 LED(LDARTL)	* 植栽密度(低木6本/m ² 、中木1本/m ²)、チツク敷き	雨水溝(値)製小口窓