

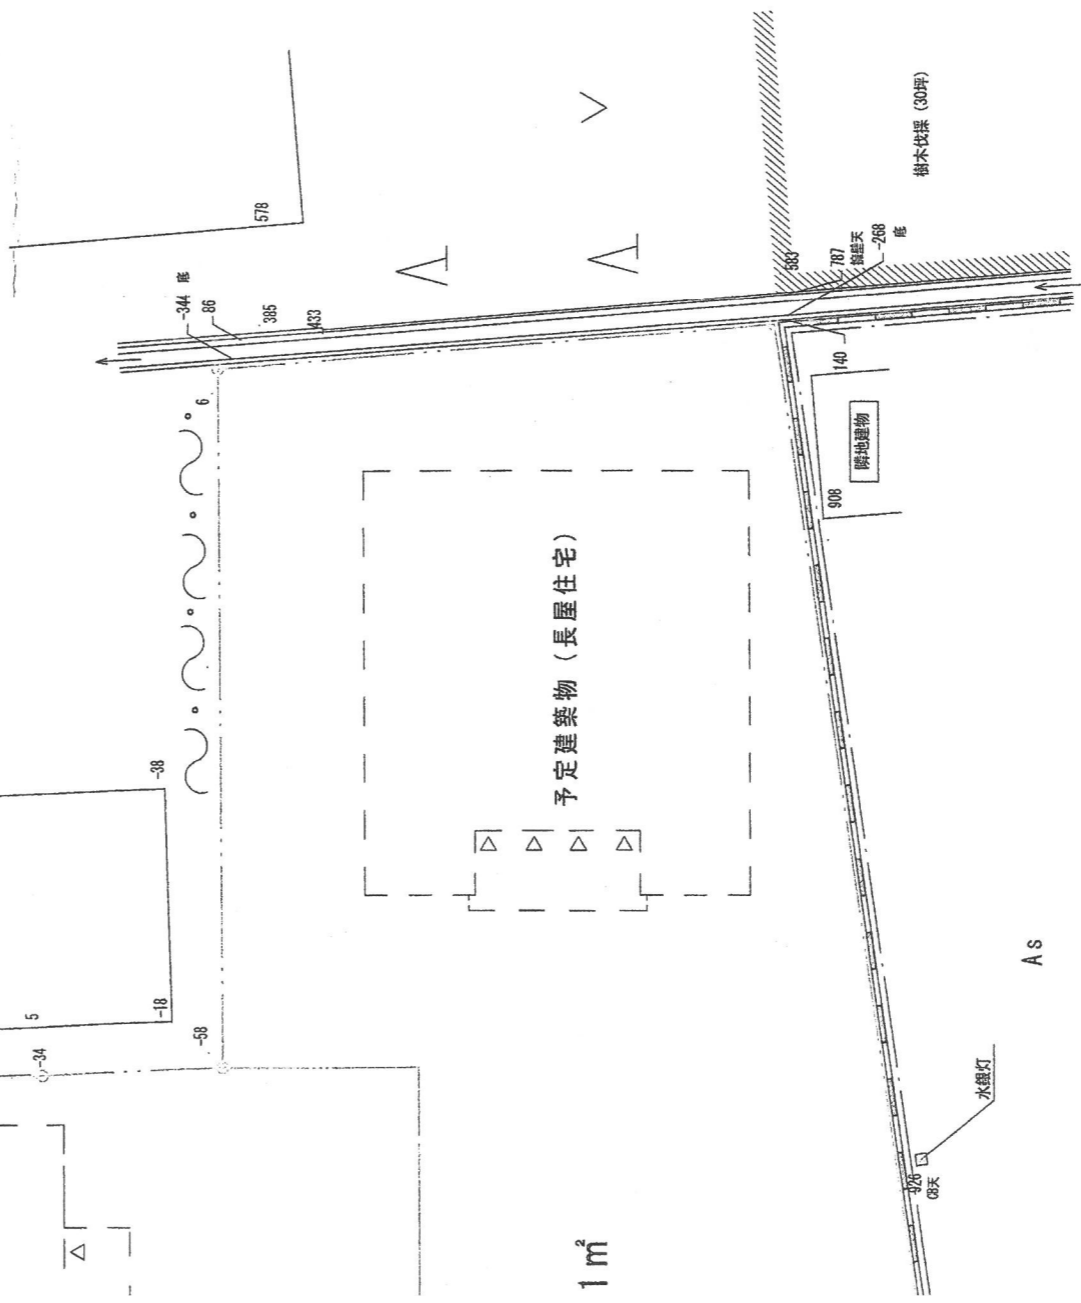
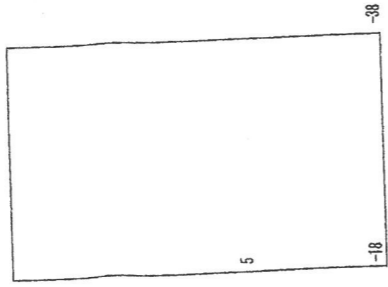


287 281

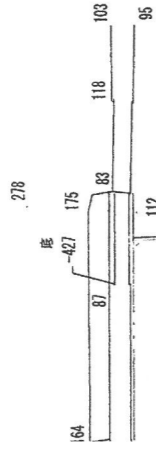

	面積 m ²	率 %
宅地	1,205.49	100.0
全体	1,205.49	100.0

1 m²

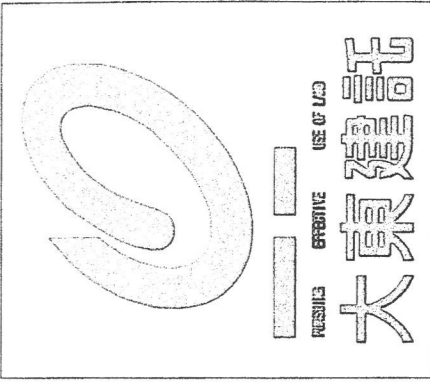

支店 事務所	管理建築士 一級建築士登録 岸本 謙之	第291657号	0 2	
	工事名称 口田麻子 様 集合住宅新築工事		0 1	0 1
図面名称 土地利用計画図		縮尺 1/200		図面番号 3

