


計画平面図

S=1:300

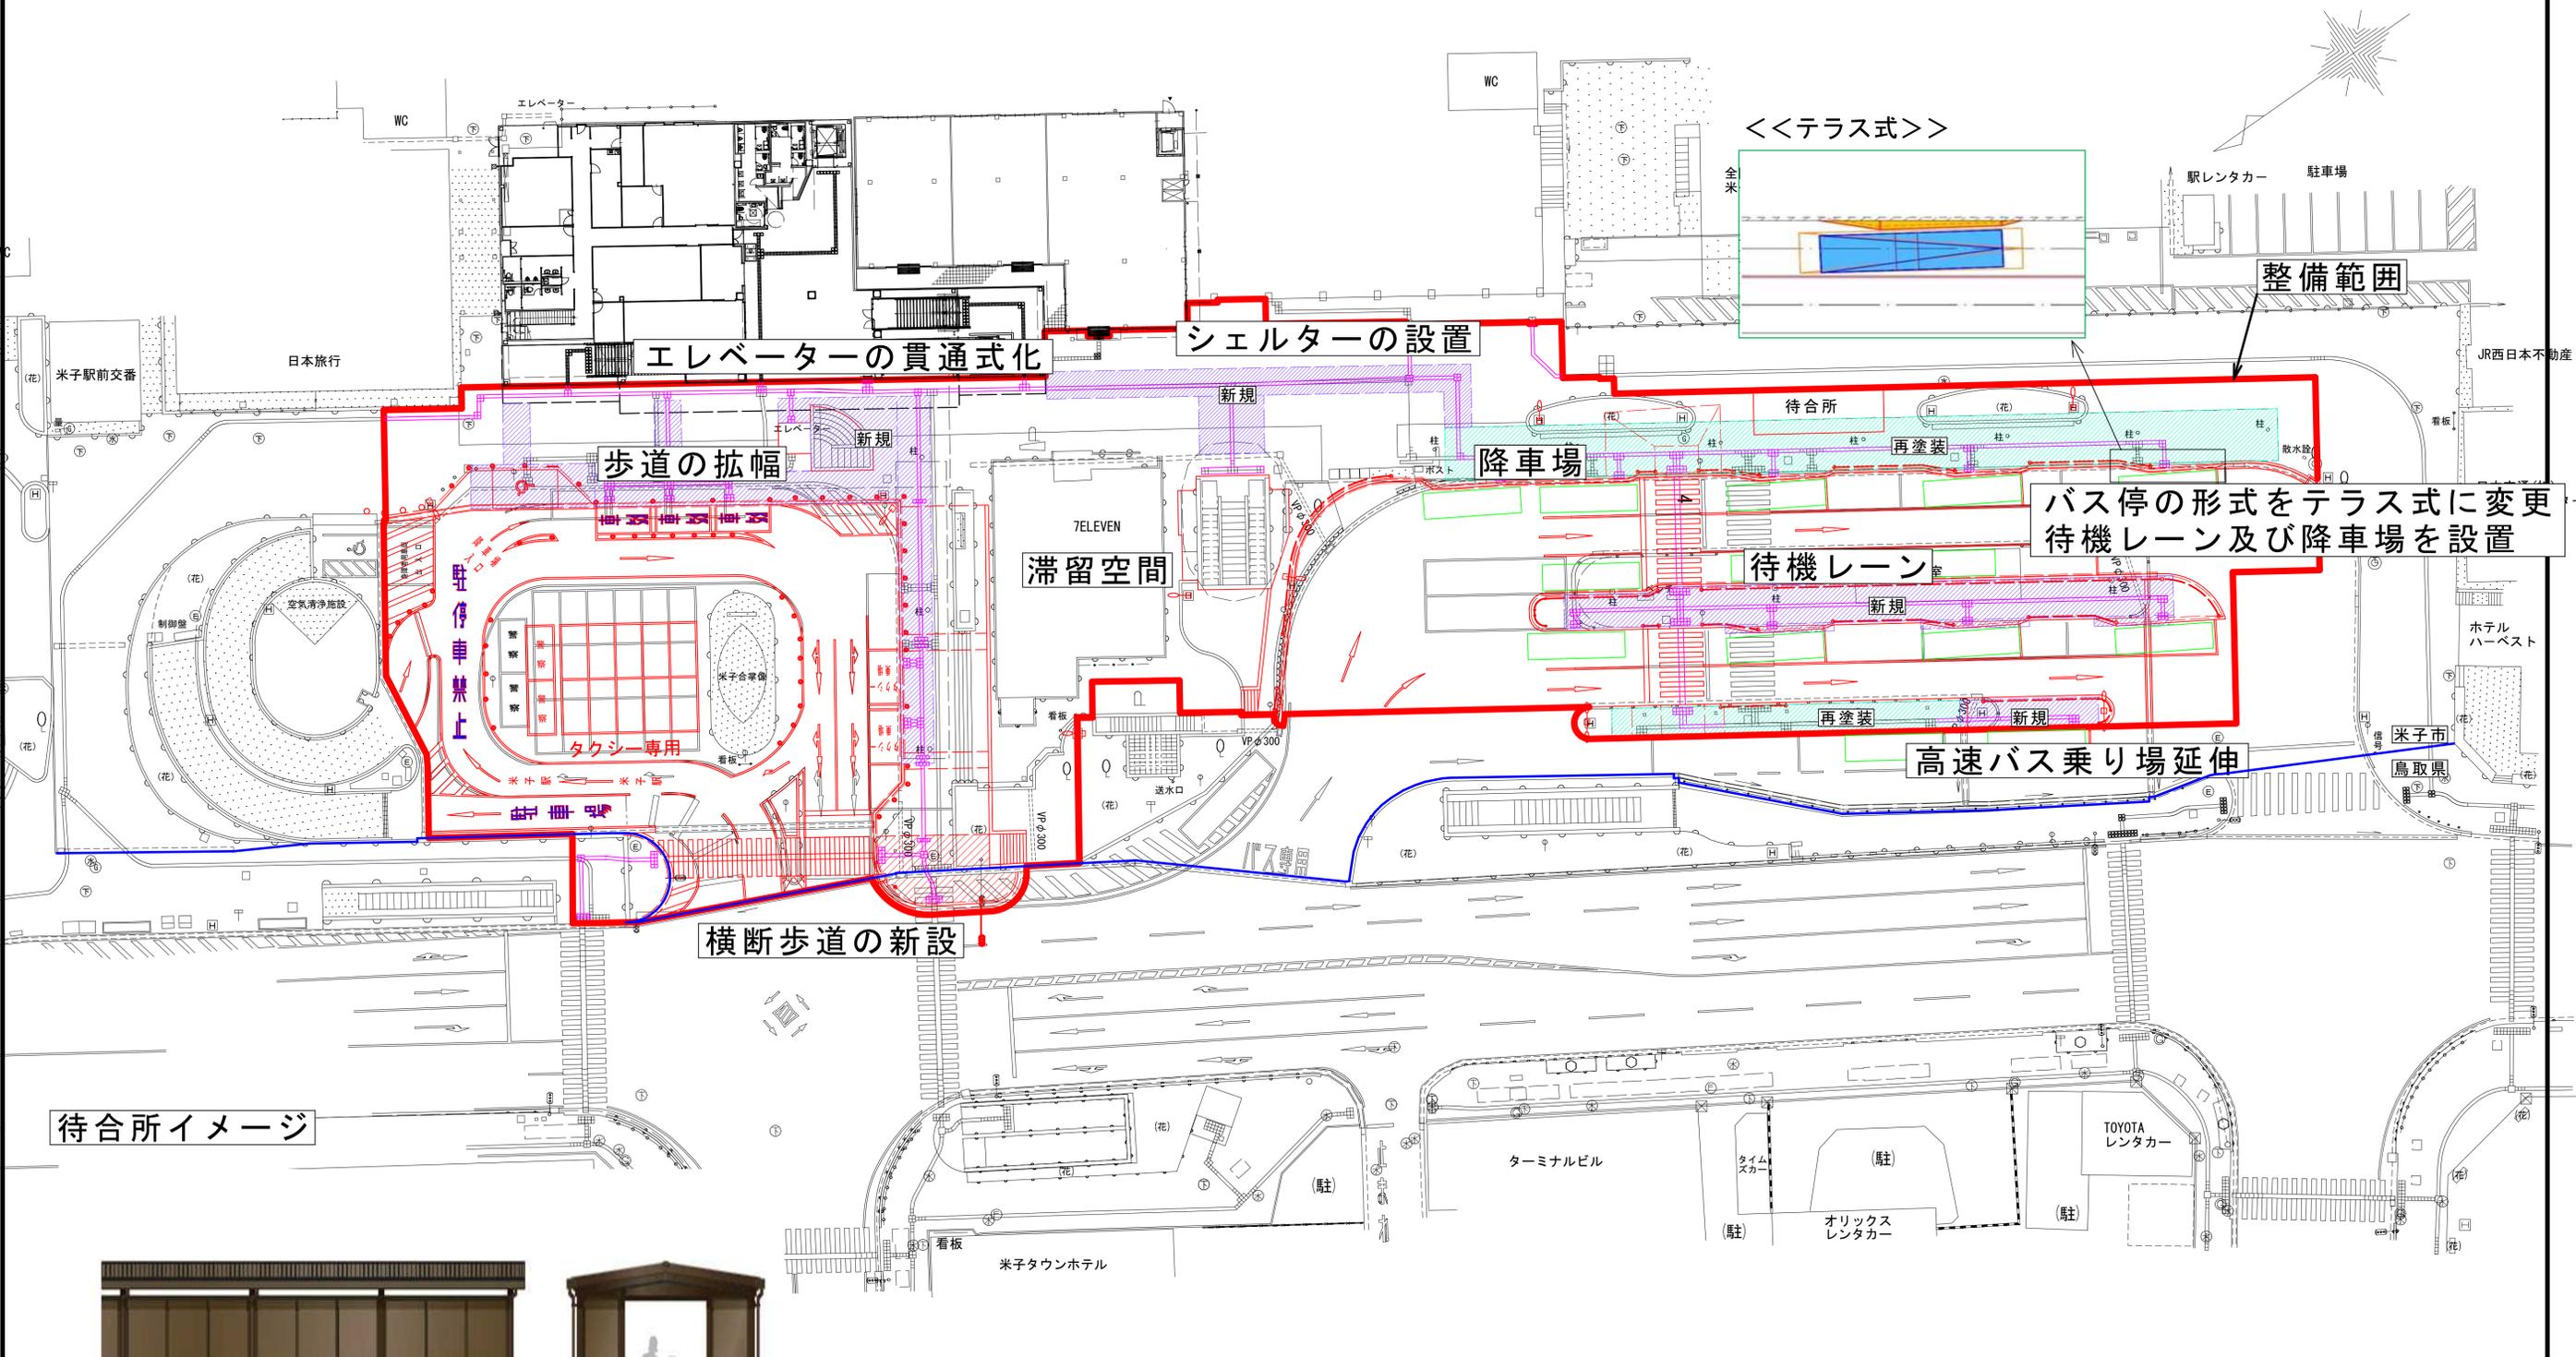

待合所イメージ



※サイズ：約12m×約5m  
 ※左右及び前面の一部に出入口あり（左右：2.0m 前面：3.0m程度）

図面番号	第 枚内 号
図面名称	計画平面図
縮 尺	図示
製図年月日	令和 年 月 日
写図年月日	令和 年 月 日
米子市 都市整備部 都市整備課	