


位置図



市道米子駅目久美町線
整備イメージ図

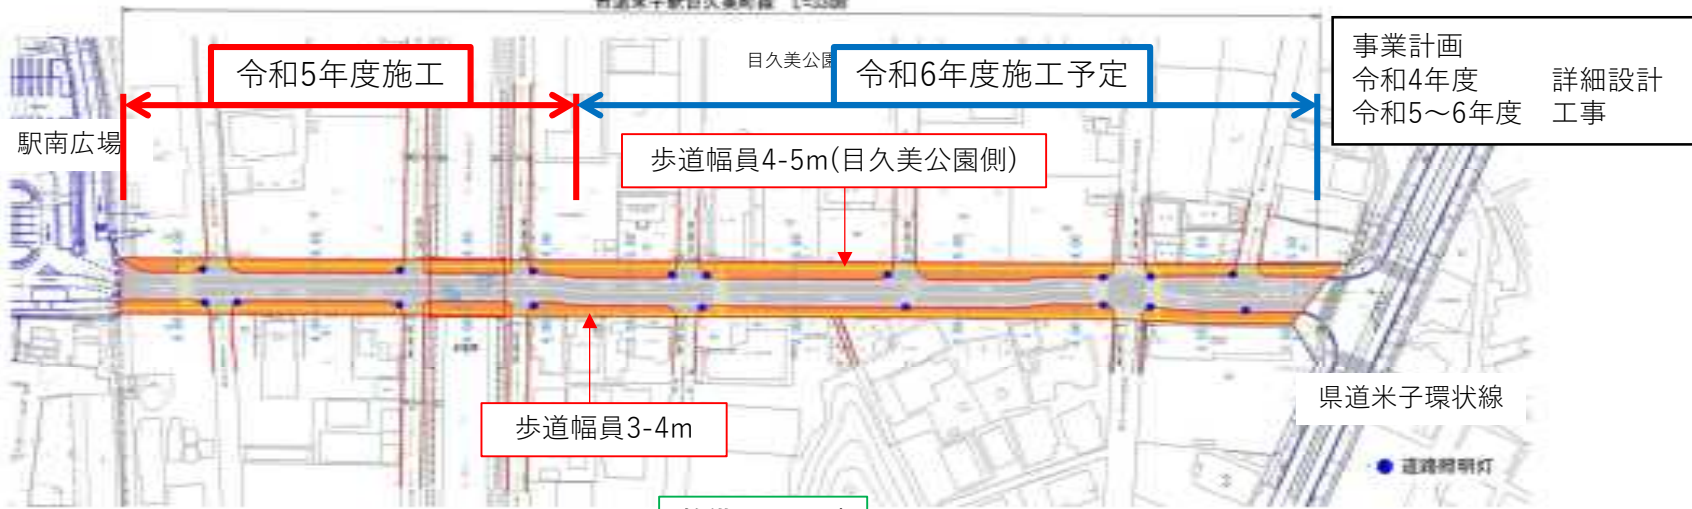


整備イメージ



平面図

S=1:1000 (A3)

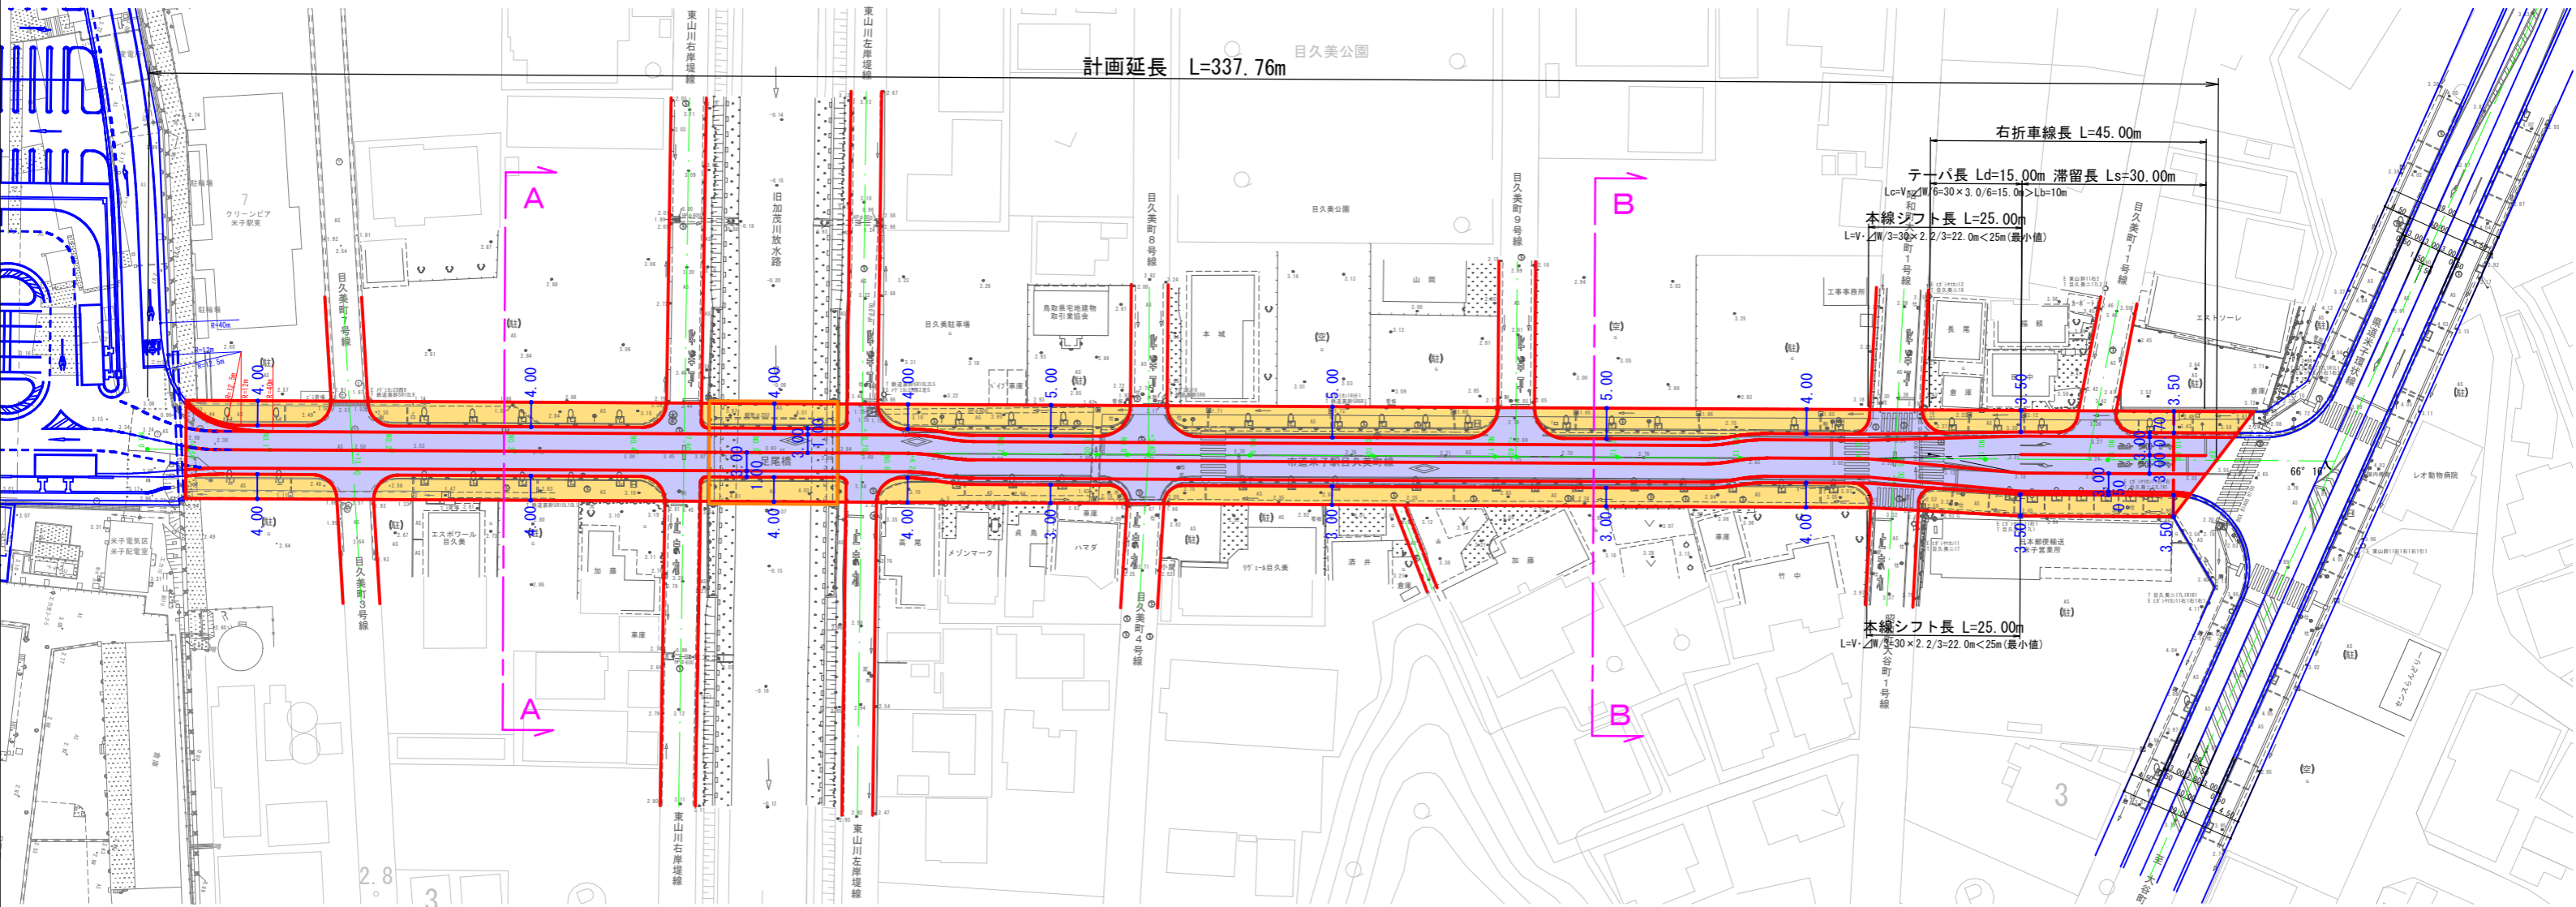

標準断面図

S=1:100 (A3)

