




計画平面図

S=1:250

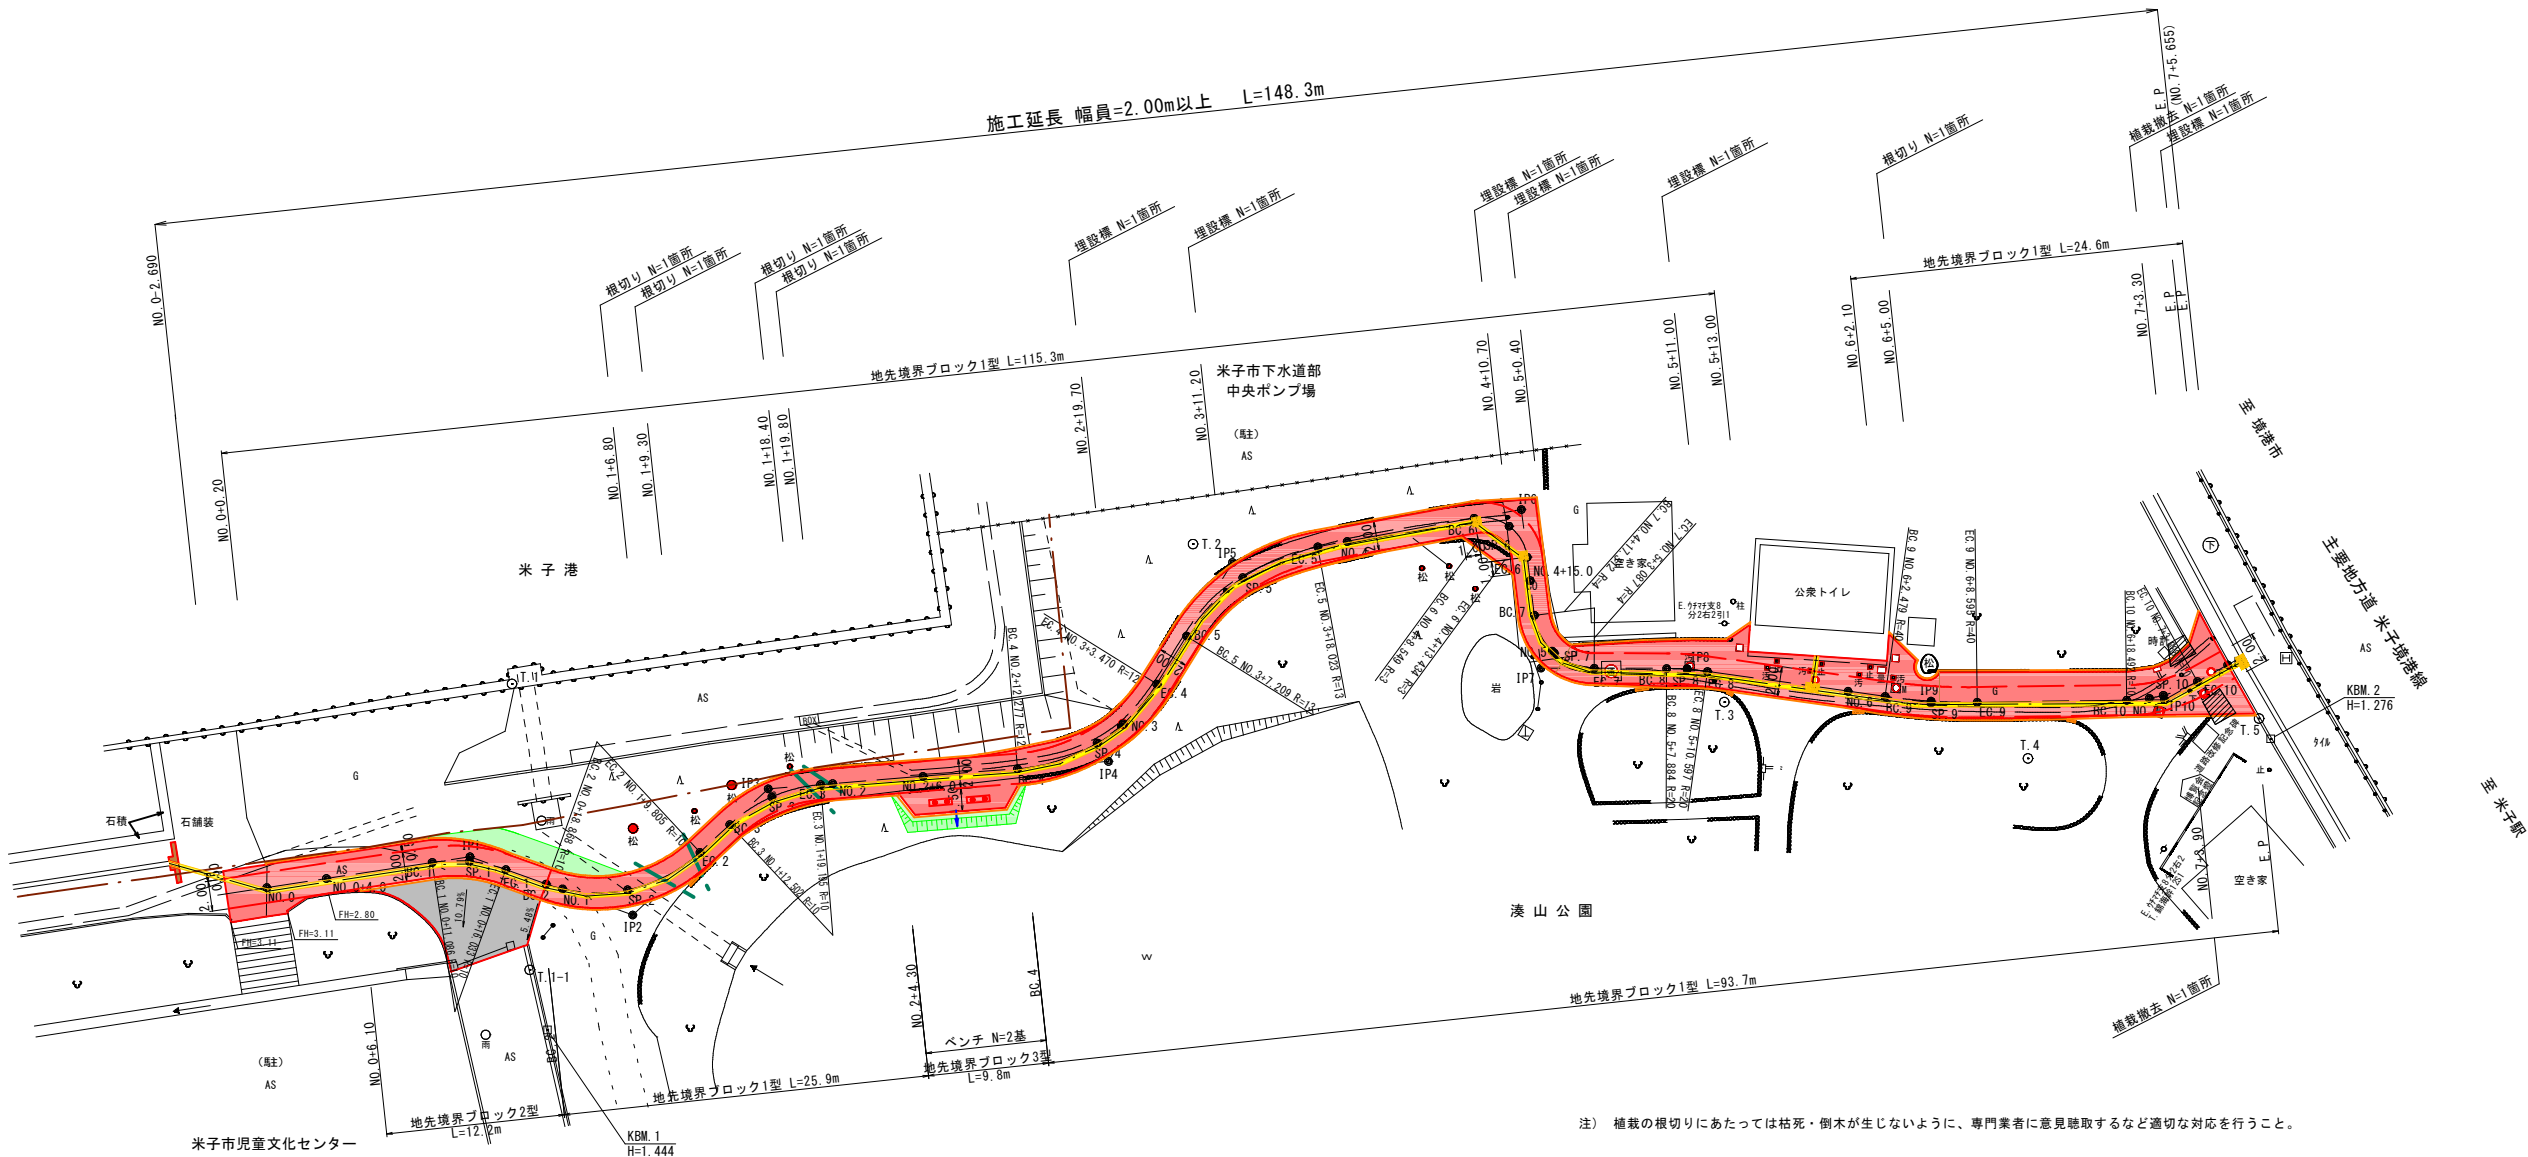


注) 植栽の根切りにあたっては枯死・倒木が生じないように、専門業者に意見聴取するなど適切な対応を行うこと。

図面番号	第 8 枚内 1 号
図面名称	湊山公園園路整備工事 計画平面図
縮 尺	1 : 250
製図年月日	令和 年 月 日
写図年月日	令和 年 月 日
米子市 都市整備部 都市整備課	

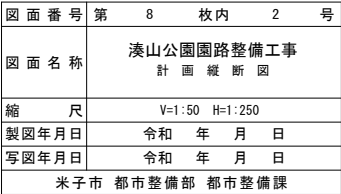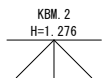


標準断面図 S=1 : 25







N0. 1

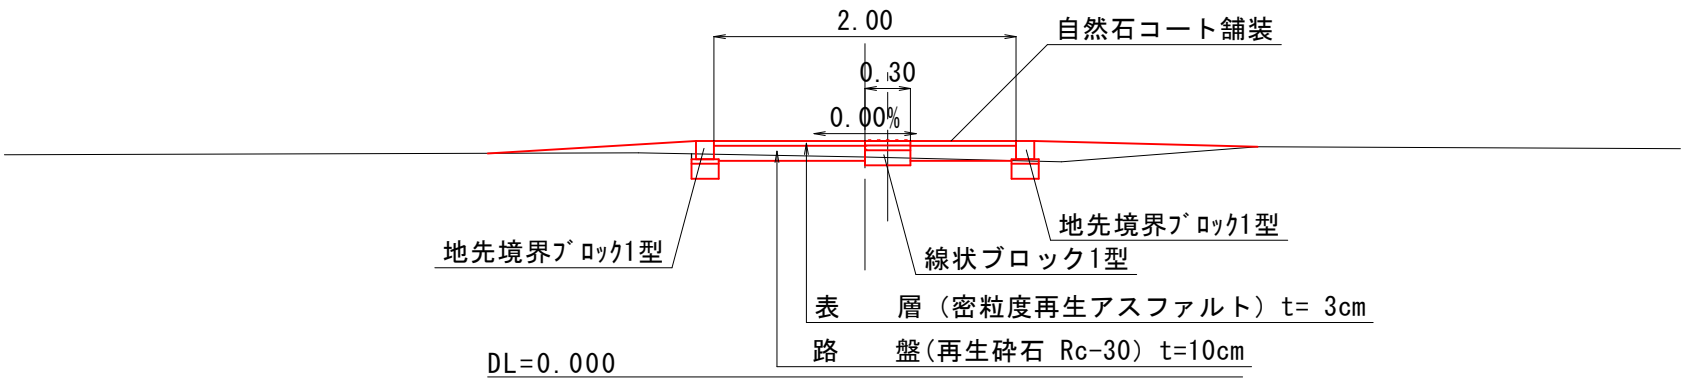









舗装構成 S=1 : 10

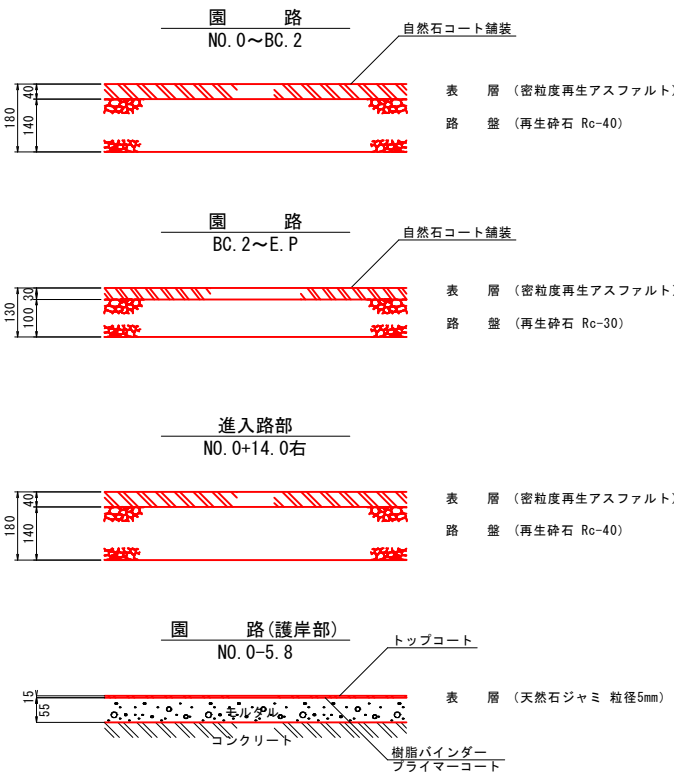

図面番号	第 8 枚内 3 号
図面名称	湊山公園園路整備工事 標準断面図
縮尺	図示
製図年月日	令和 年 月 日
写図年月日	令和 年 月 日
米子市 都市整備部 都市整備課	

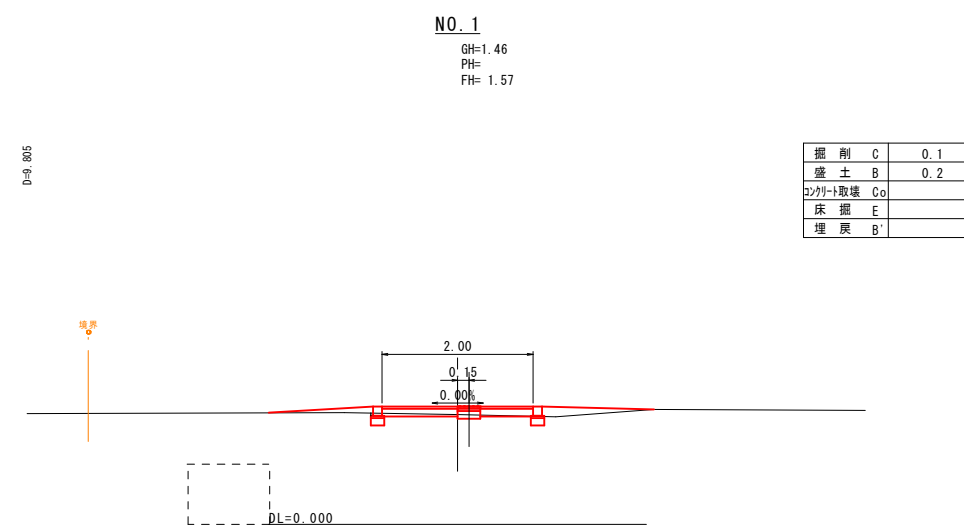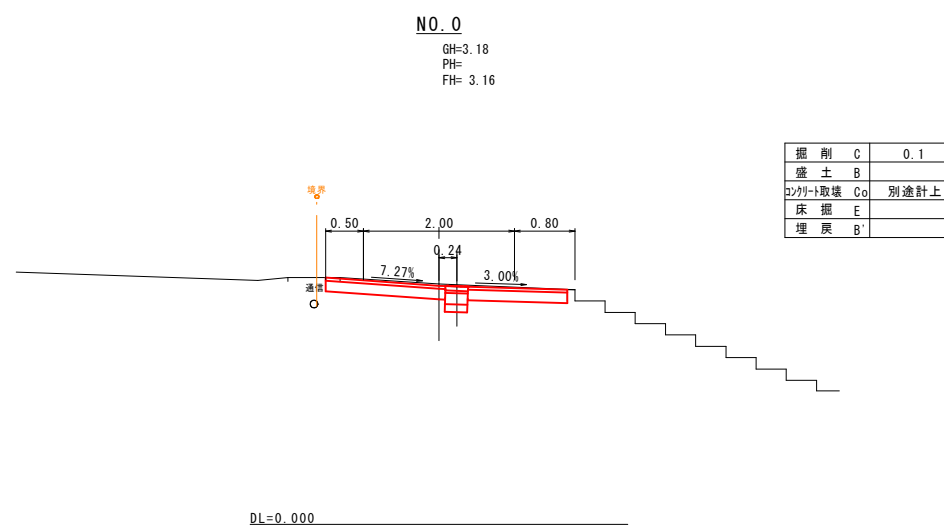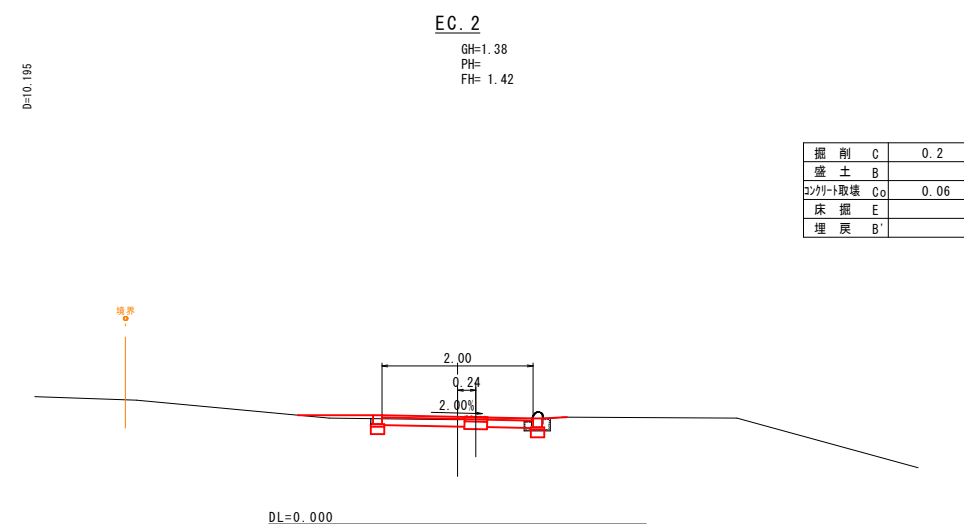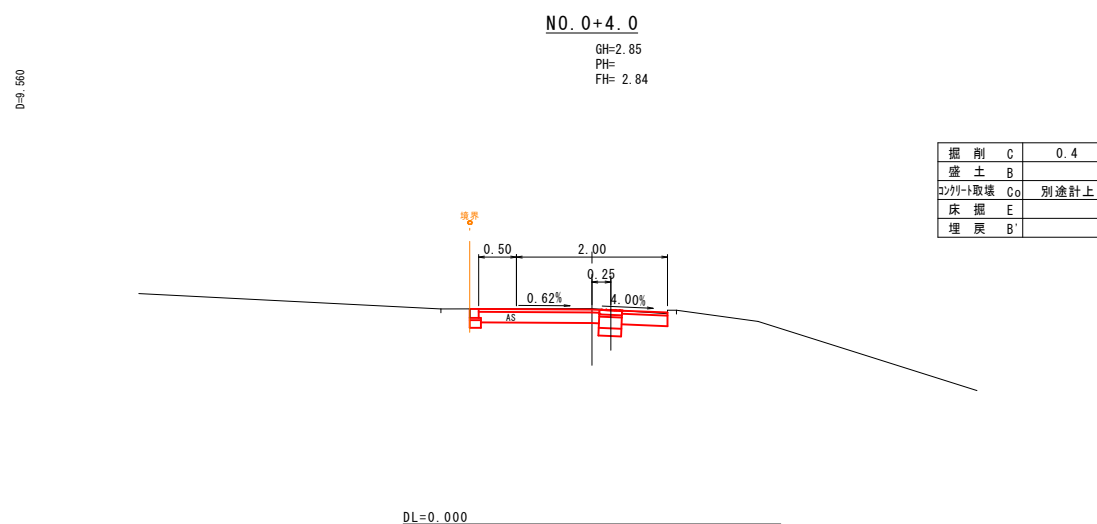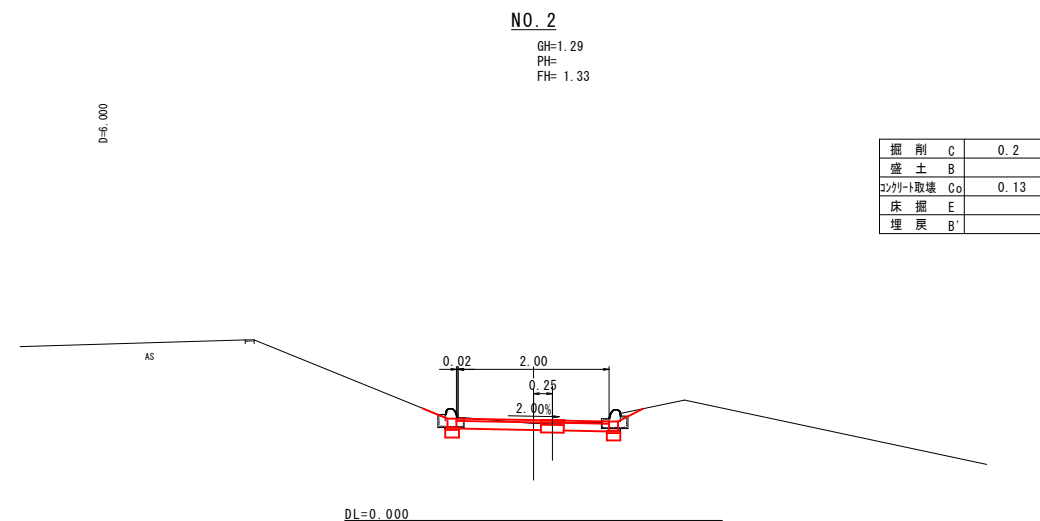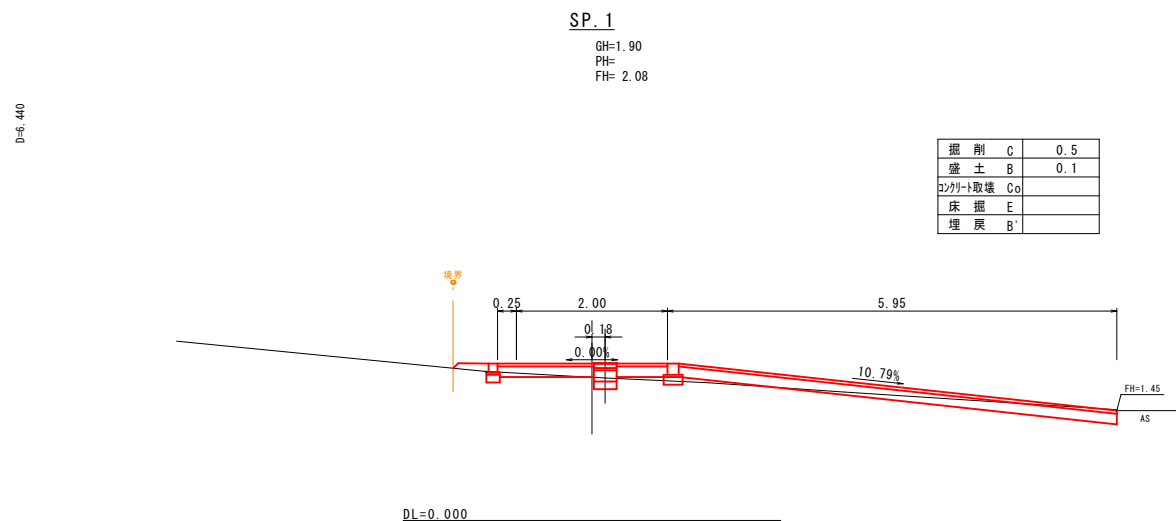

図面番号	第 8 枚内 4 号
図面名称	湊山公園園路整備工事 計画横断面図
縮 尺	1:50
製図年月日	令和 年 月 日
写図年月日	令和 年 月 日
米子市 都市整備部 都市整備課	

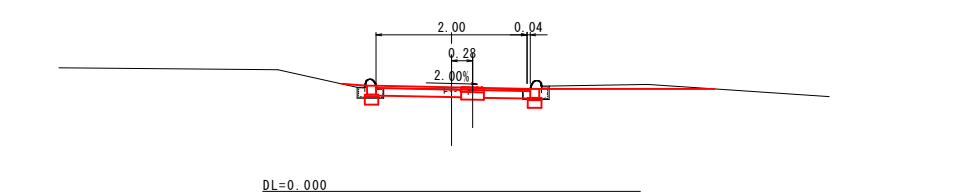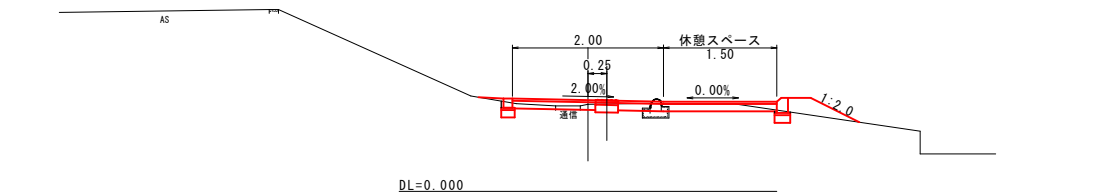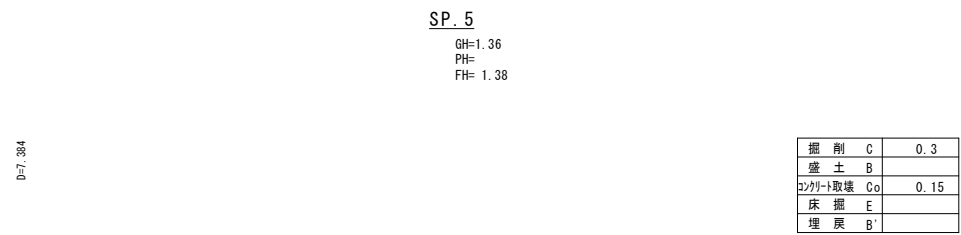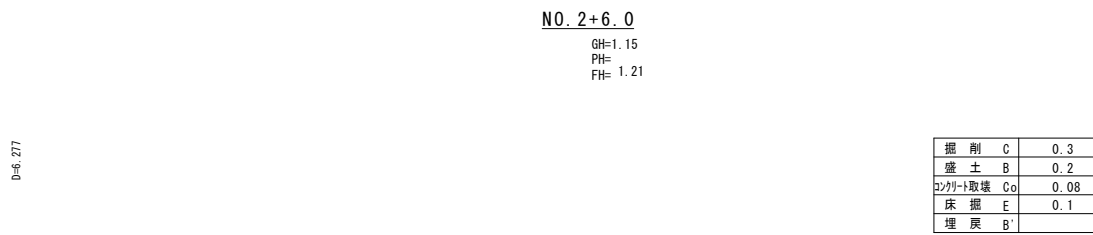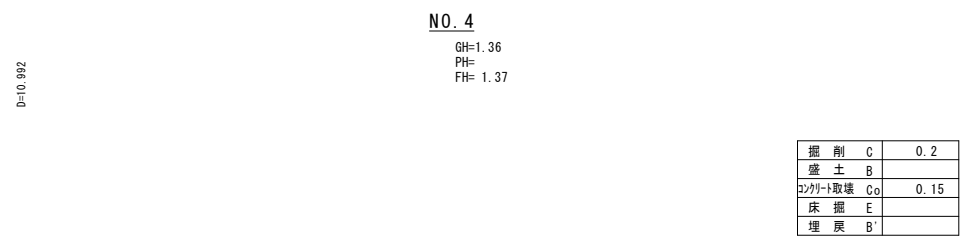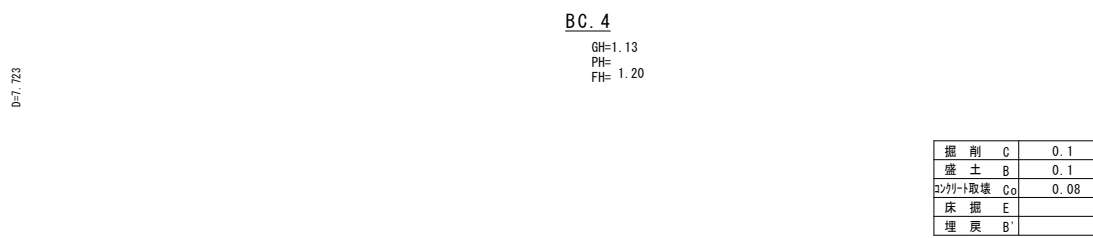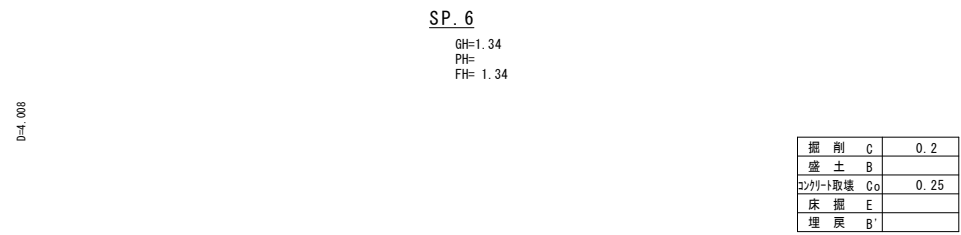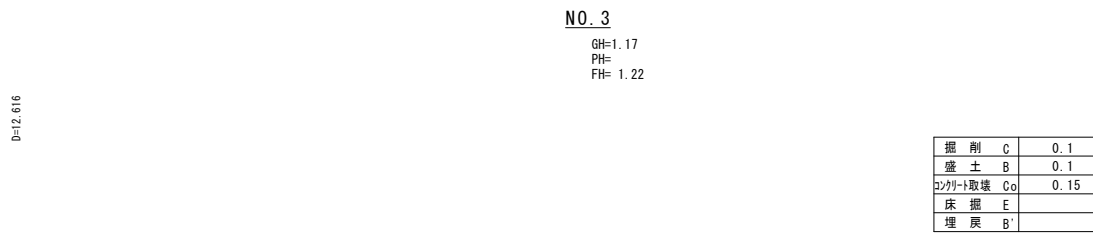


図面番号	第 8 枚内 5 号
図面名称	湊山公園園路整備工事 計画横断面図
縮 尺	1:50
製図年月日	令和 年 月 日
写図年月日	令和 年 月 日
米子市 都市整備部 都市整備課	

D=10.759

SP. 8
GH=1.21
PH=
FH= 1.21


掘 削 C	0.3
盛 土 B	0.1
コンクリート取壊 Co	0.15
床 掘 E	
埋 戻 B'	

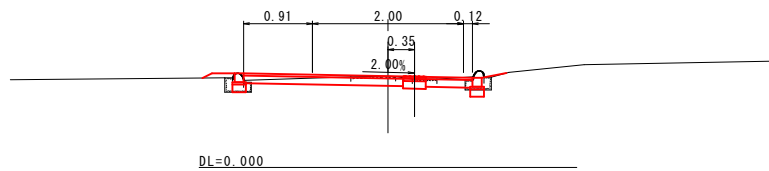

D=9.241

NO. 5
GH=1.45
PH=
FH= 1.45


掘 削 C	0.2
盛 土 B	
コンクリート取壊 Co	0.14
床 掘 E	
埋 戻 B'	

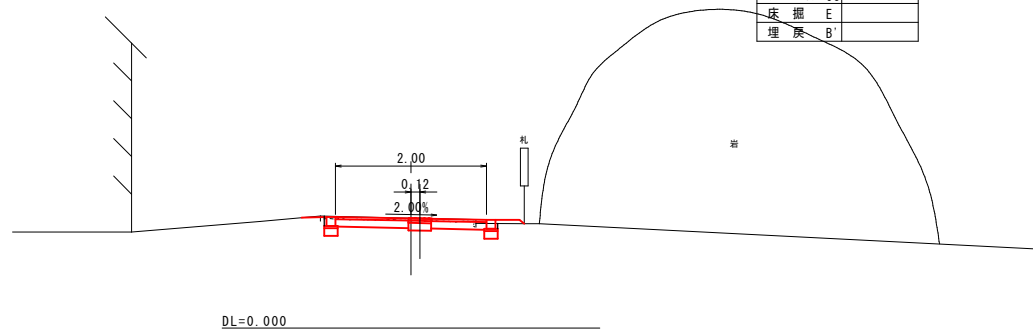

D=5.000

NO. 4+15.0
GH=1.47
PH=
FH= 1.47


掘 削 C	0.1
盛 土 B	
コンクリート取壊 Co	0.16
床 掘 E	
埋 戻 B'	

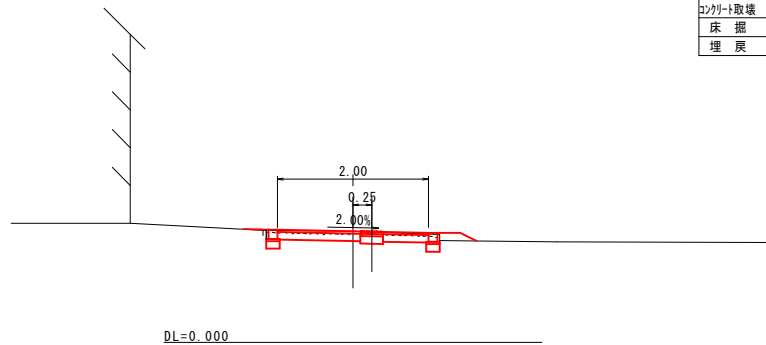

D=3.288

NO. 7
GH=1.24
PH=
FH= 1.27


掘 削 C	0.3
盛 土 B	
コンクリート取壊 Co	0.09
床 掘 E	
埋 戻 B'	

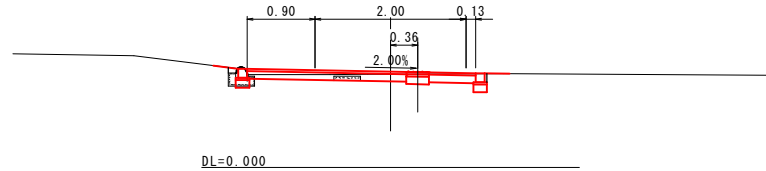

D=11.405

EC. 9
GH=1.26
PH=
FH= 1.29


掘 削 C	0.3
盛 土 B	0.1
コンクリート取壊 Co	0.15
床 掘 E	
埋 戻 B'	

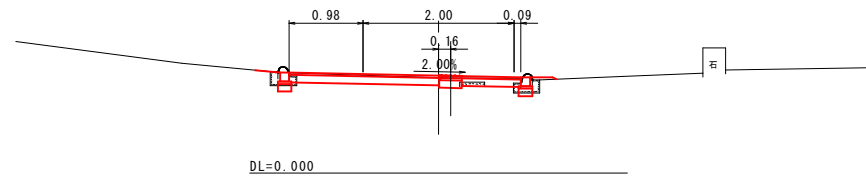

D=8.595

NO. 6
GH=1.21
PH=
FH= 1.26

掘 削 C	0.4
盛 土 B	
コンクリート取壊 Co	0.08
床 掘 E	
埋 戻 B'	

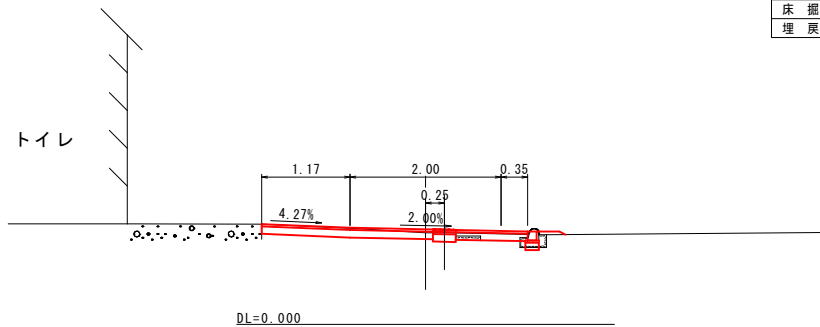


図面番号	第 8 枚内 6 号
図面名称	湊山公園園路整備工事 計画横断面図
縮 尺	1:50
製図年月日	令和 年 月 日
写図年月日	令和 年 月 日
米子市 都市整備部 都市整備課	

EP (NO. 7+5.655)

GH=1.26
PH=
FH= 1.26


掘 削 C	1.0
盛 土 B	
コンクリート取壊 Co	0.02
床 掘 E	
埋 戻 B'	

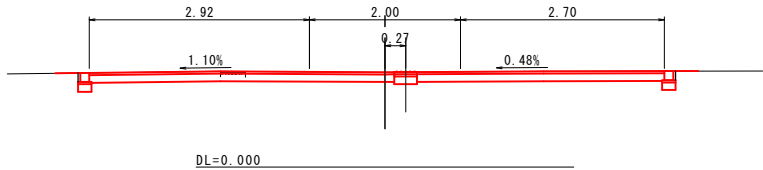

EC. 10

GH=1.24
PH=
FH= 1.26


掘 削 C	0.8
盛 土 B	
コンクリート取壊 Co	0.02
床 掘 E	
埋 戻 B'	

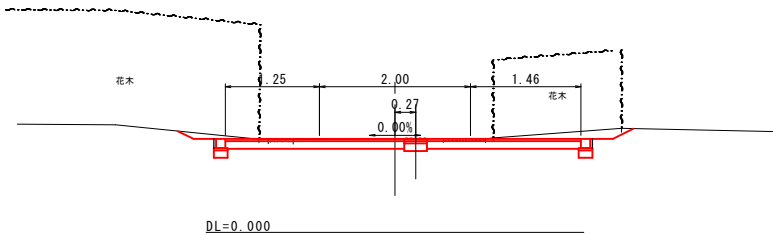

D=2.267


図面番号	第 8 枚内 7 号
図面名称	湊山公園園路整備工事 計画横断面図
縮 尺	1:50
製図年月日	令和 年 月 日
写図年月日	令和 年 月 日
米子市 都市整備部 都市整備課	

地先境界ブロック 1 型 S=1 : 10

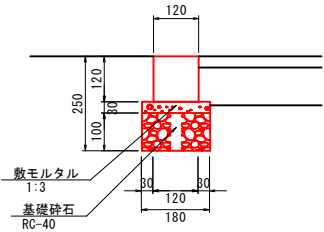


10m 当り			
種 別	規 格・寸 法	単 位	数 量
地先境界ブロック	1面たたき上げブロック 120×120×600	個	16.5
敷モルタル	1 : 3	m ³	0.054
基礎砕石	RC-40, t=10cm	m ²	1.80
基面整正		m ²	1.8

地先境界ブロック 3 型 S=1 : 10

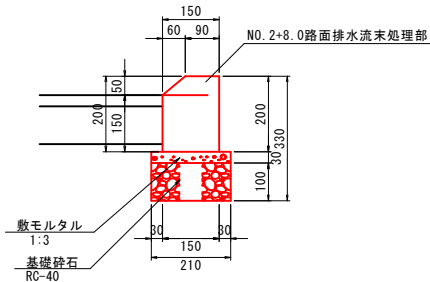


10m 当り			
種 別	規 格・寸 法	単 位	数 量
地先境界ブロック	2面たたき上げブロック 150×200×600	個	16.5
敷モルタル	1 : 3	m ³	0.063
基礎砕石	RC-40, t=10cm	m ²	2.10
基面整正		m ²	2.1


NO. 2+8.0路面排水流末処理部

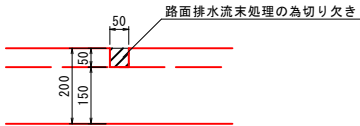


地先境界ブロック 2 型 S=1 : 10

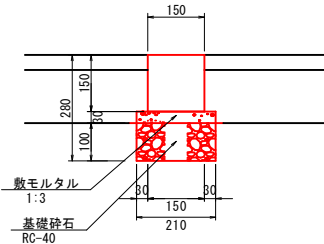

10m 当り			
種 別	規 格・寸 法	単 位	数 量
地先境界ブロック	1面たたき上げブロック 150×150×600	個	16.5
敷モルタル	1 : 3	m ³	0.063
基礎砕石	RC-40, t=10cm	m ²	2.10
基面整正		m ²	2.1

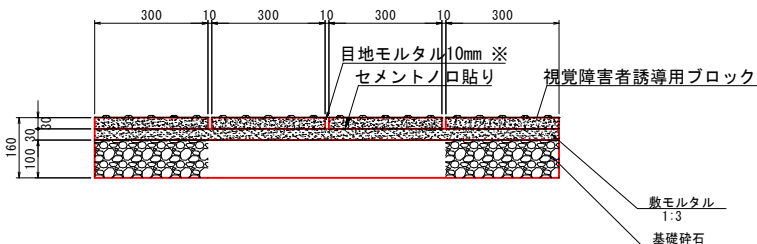


点状ブロック

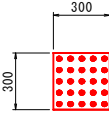


10m ² 当り			
種 別	規 格・寸 法	単 位	数 量
点状ブロック	SM300-JB-30 300×300×30	個	104.1
敷モルタル	1 : 3	m ³	0.300
基礎砕石	RC-40, t=10cm	m ²	10.00
基面整正		m ²	10.0

線状ブロック1型

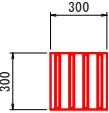


10m ² 当り			
種 別	規 格・寸 法	単 位	数 量
線状ブロック	SM300-JC-30 300×300×30	個	104.1
敷モルタル	1 : 3	m ³	0.300
基礎砕石	RC-40, t=10cm	m ²	10.00
基面整正		m ²	10.0

点 字 ブ ロ ッ ク S=1 : 10

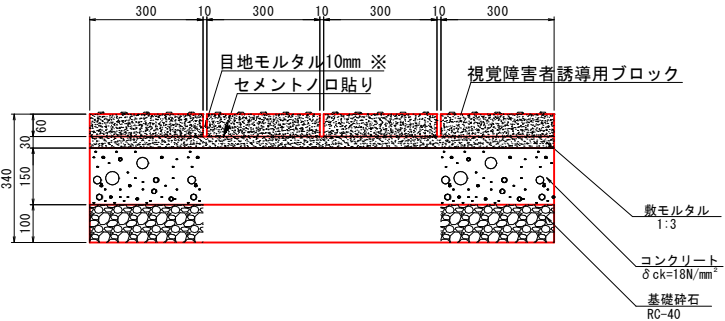

線状ブロック2型

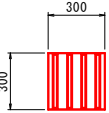

10m ² 当り			
種 別	規 格・寸 法	単 位	数 量
線状ブロック	SM300-JC-60 300×300×60	個	104.1
敷モルタル	1 : 3	m ³	0.300
コンクリート	δ ck=18N/mm ²	m ³	1.500
基礎砕石	RC-40, t=10cm	m ²	10.00
基面整正		m ²	10.0

図 面 番 号	第 8 枚 内 8 号
図 面 名 称	湊山公園園路整備工事 構 造 図
縮 尺	図示
製図年月日	令和 年 月 日
写図年月日	令和 年 月 日
米子市 都市整備部 都市整備課	