

土地利用計画

名称	凡例	面積	割合
開発区域面積		17551.56 m <sup>2</sup>	100.0 %
建物(A~I棟)敷地面積		11934.49 m <sup>2</sup>	68.0 %
駐車場敷地面積		1808.40 m <sup>2</sup>	10.3 %
集会所敷地面積		239.51 m <sup>2</sup>	1.4 %
緑地広場(児童公園)面積		690.68 m <sup>2</sup>	3.9 %
市道道路面積		2878.48 m <sup>2</sup>	16.4 %

建物敷地面積

A棟	1509.33
B棟	1035.38
C棟	994.94
D棟	2151.07
E棟	940.11
F棟	865.99
G棟	831.62
H棟	1869.18
I棟	1736.87
合計	11934.49 m <sup>2</sup>


駐車場敷地面積

a	331.36
b	317.04
c	221.63
d	496.06
e	149.31
f	293.00
合計	1808.40

緑地広場敷地面積

1	524.34
2	166.34
合計	690.68

土地利用計画図 S=1:1000

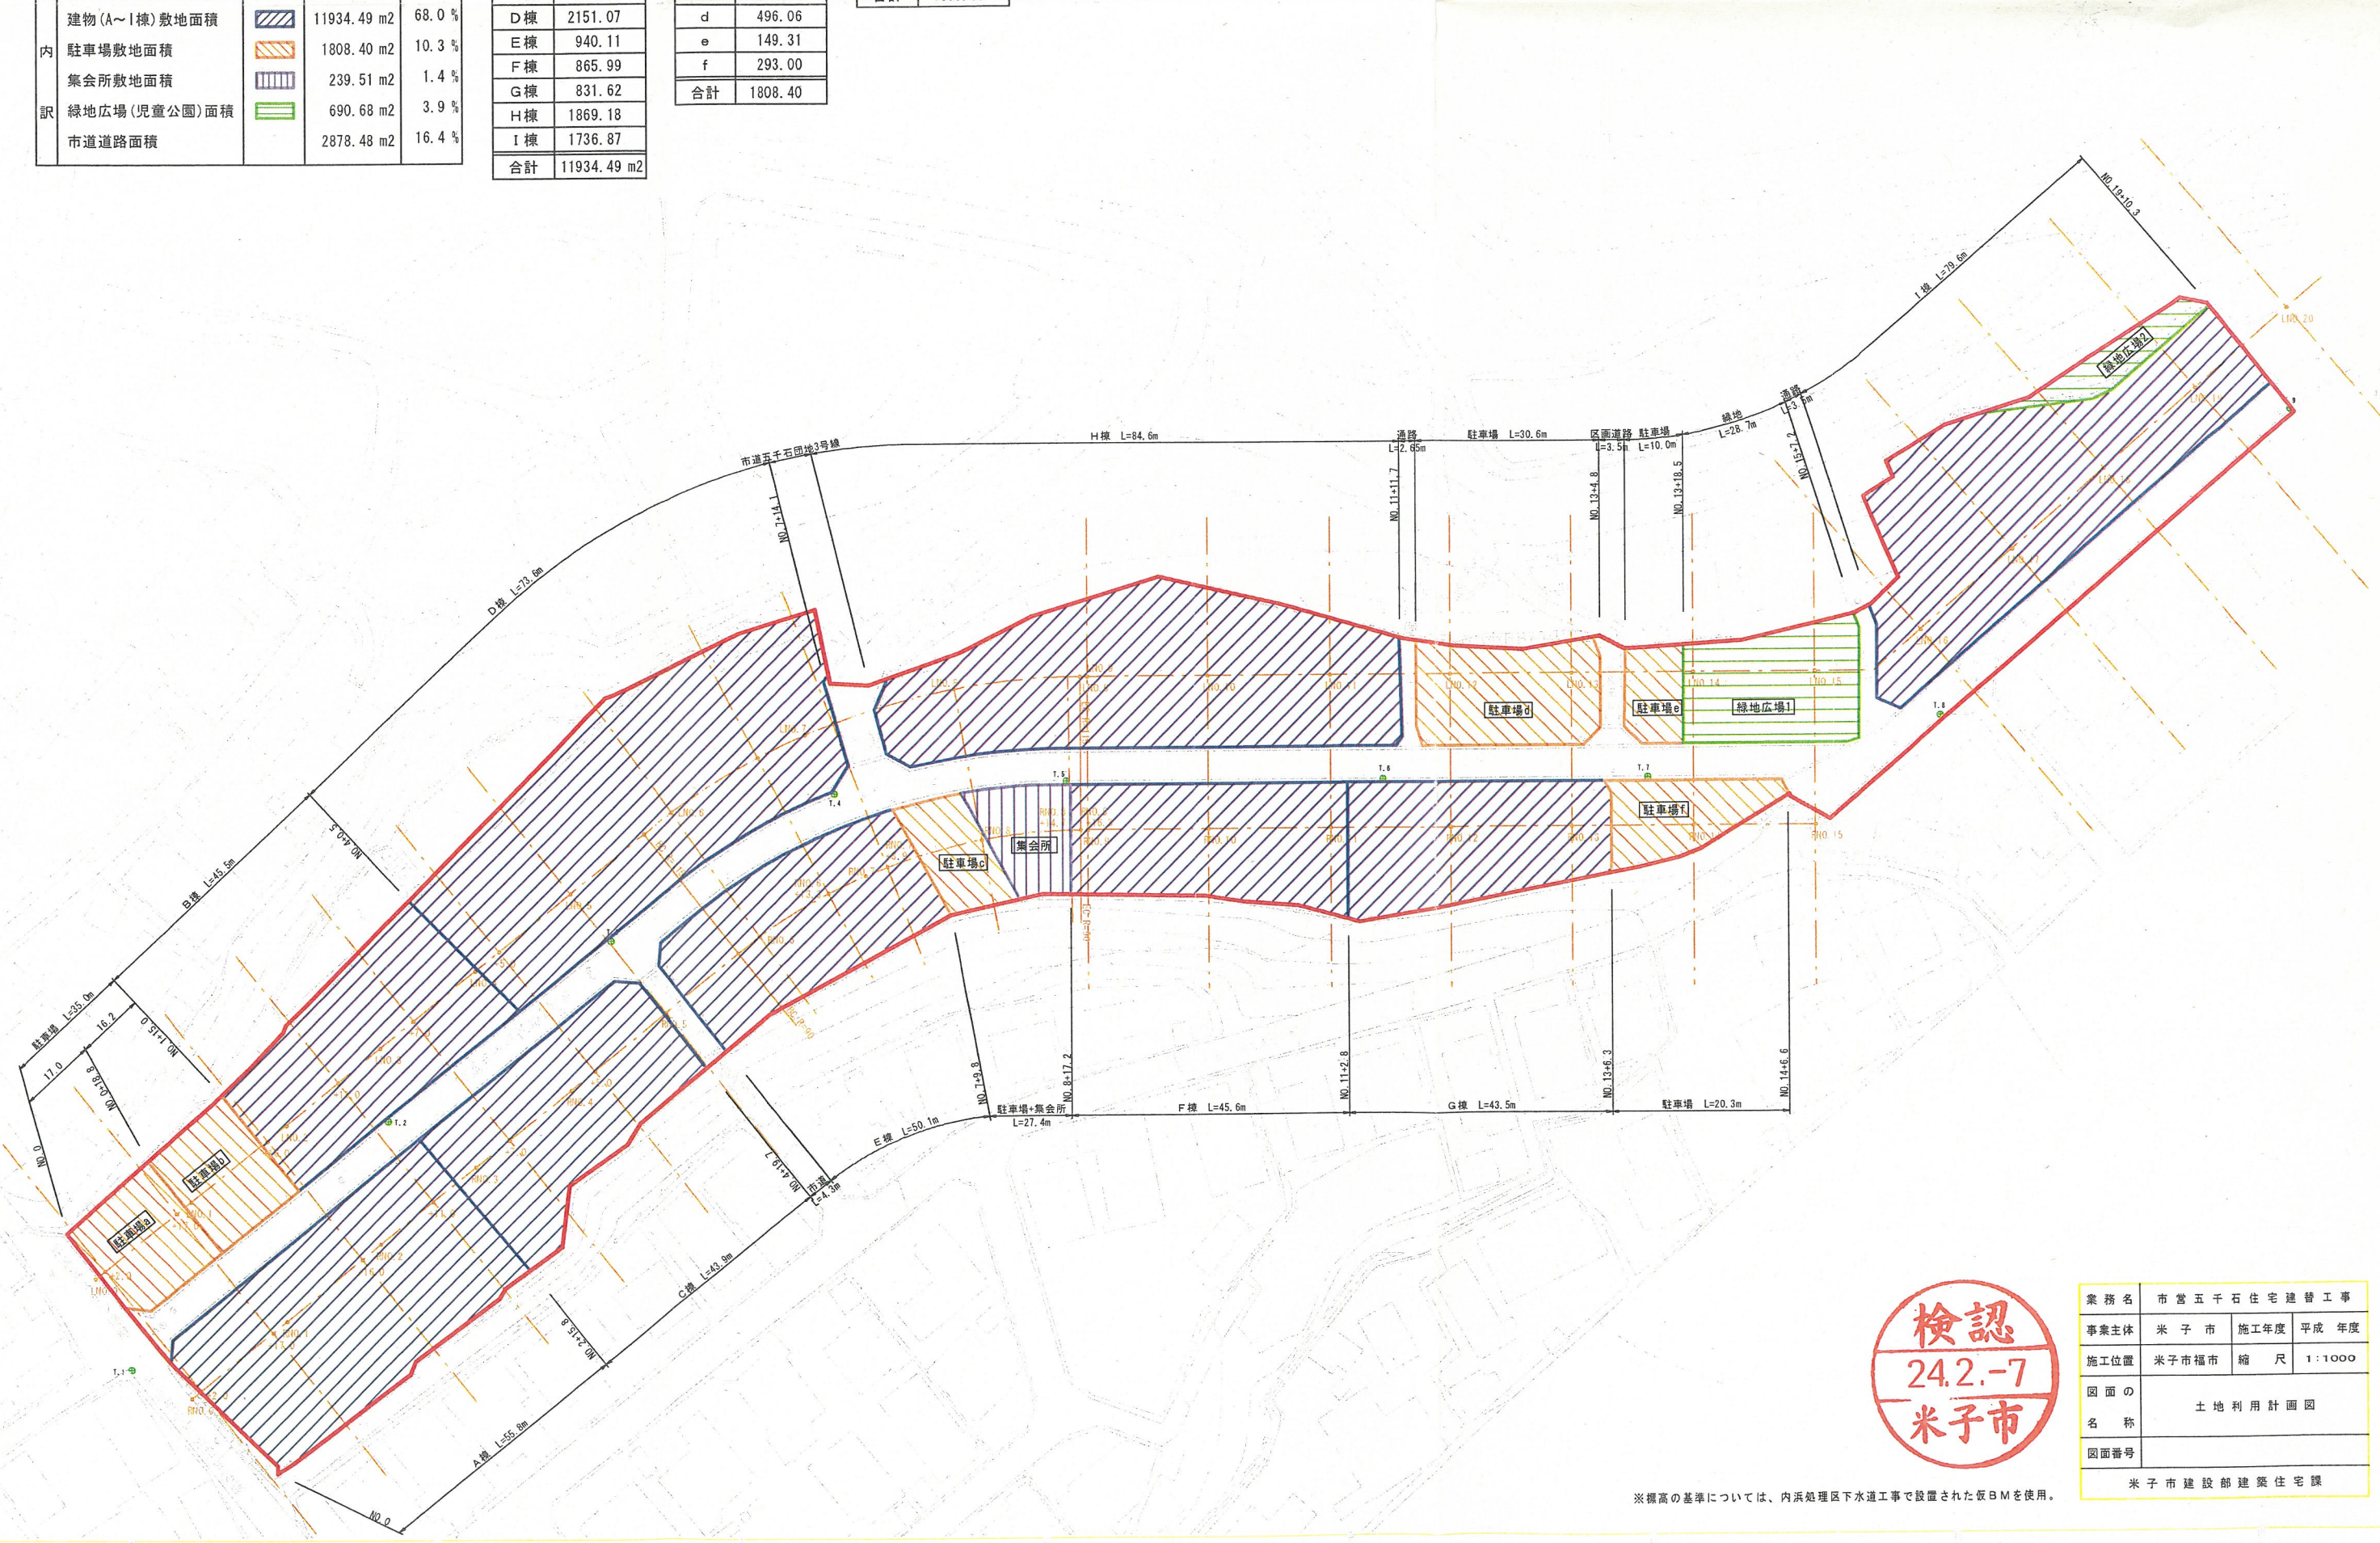

業務名	市営五千石住宅建替工事
事業主体	米子市 施工年度 平成 年度
施工位置	米子市福市 縮尺 1:1000
図面の名称	土地利用計画図
図面番号	米子市建設部建築住宅課

※標高の基準については、内浜処理区下水道工事で設置された仮BMを使用。