


変更後

土地利用計画			
名 称	凡例	面 積	割合
開発区域面積		12183.80 m2	100.0 %
建物(A～E棟)敷地面積		6630.83 m2	54.4 %
駐車場敷地面積		3287.74 m2	27.0 %
集会所敷地面積		239.51 m2	2.0 %
緑地広場面積		405.73 m2	3.3 %
市道道路面積		1619.99 m2	13.3 %

建物敷地面積	
A棟	1509.33
B棟	1035.38
C棟	994.94
D棟	2151.07
E棟	940.11
合計	6630.83 m2

駐車場敷地面積	
a	331.36
b	317.04
c	221.63
d	1878.42
e	539.29
合計	3287.74 m2

土地利用計画図 S=1 : 1000

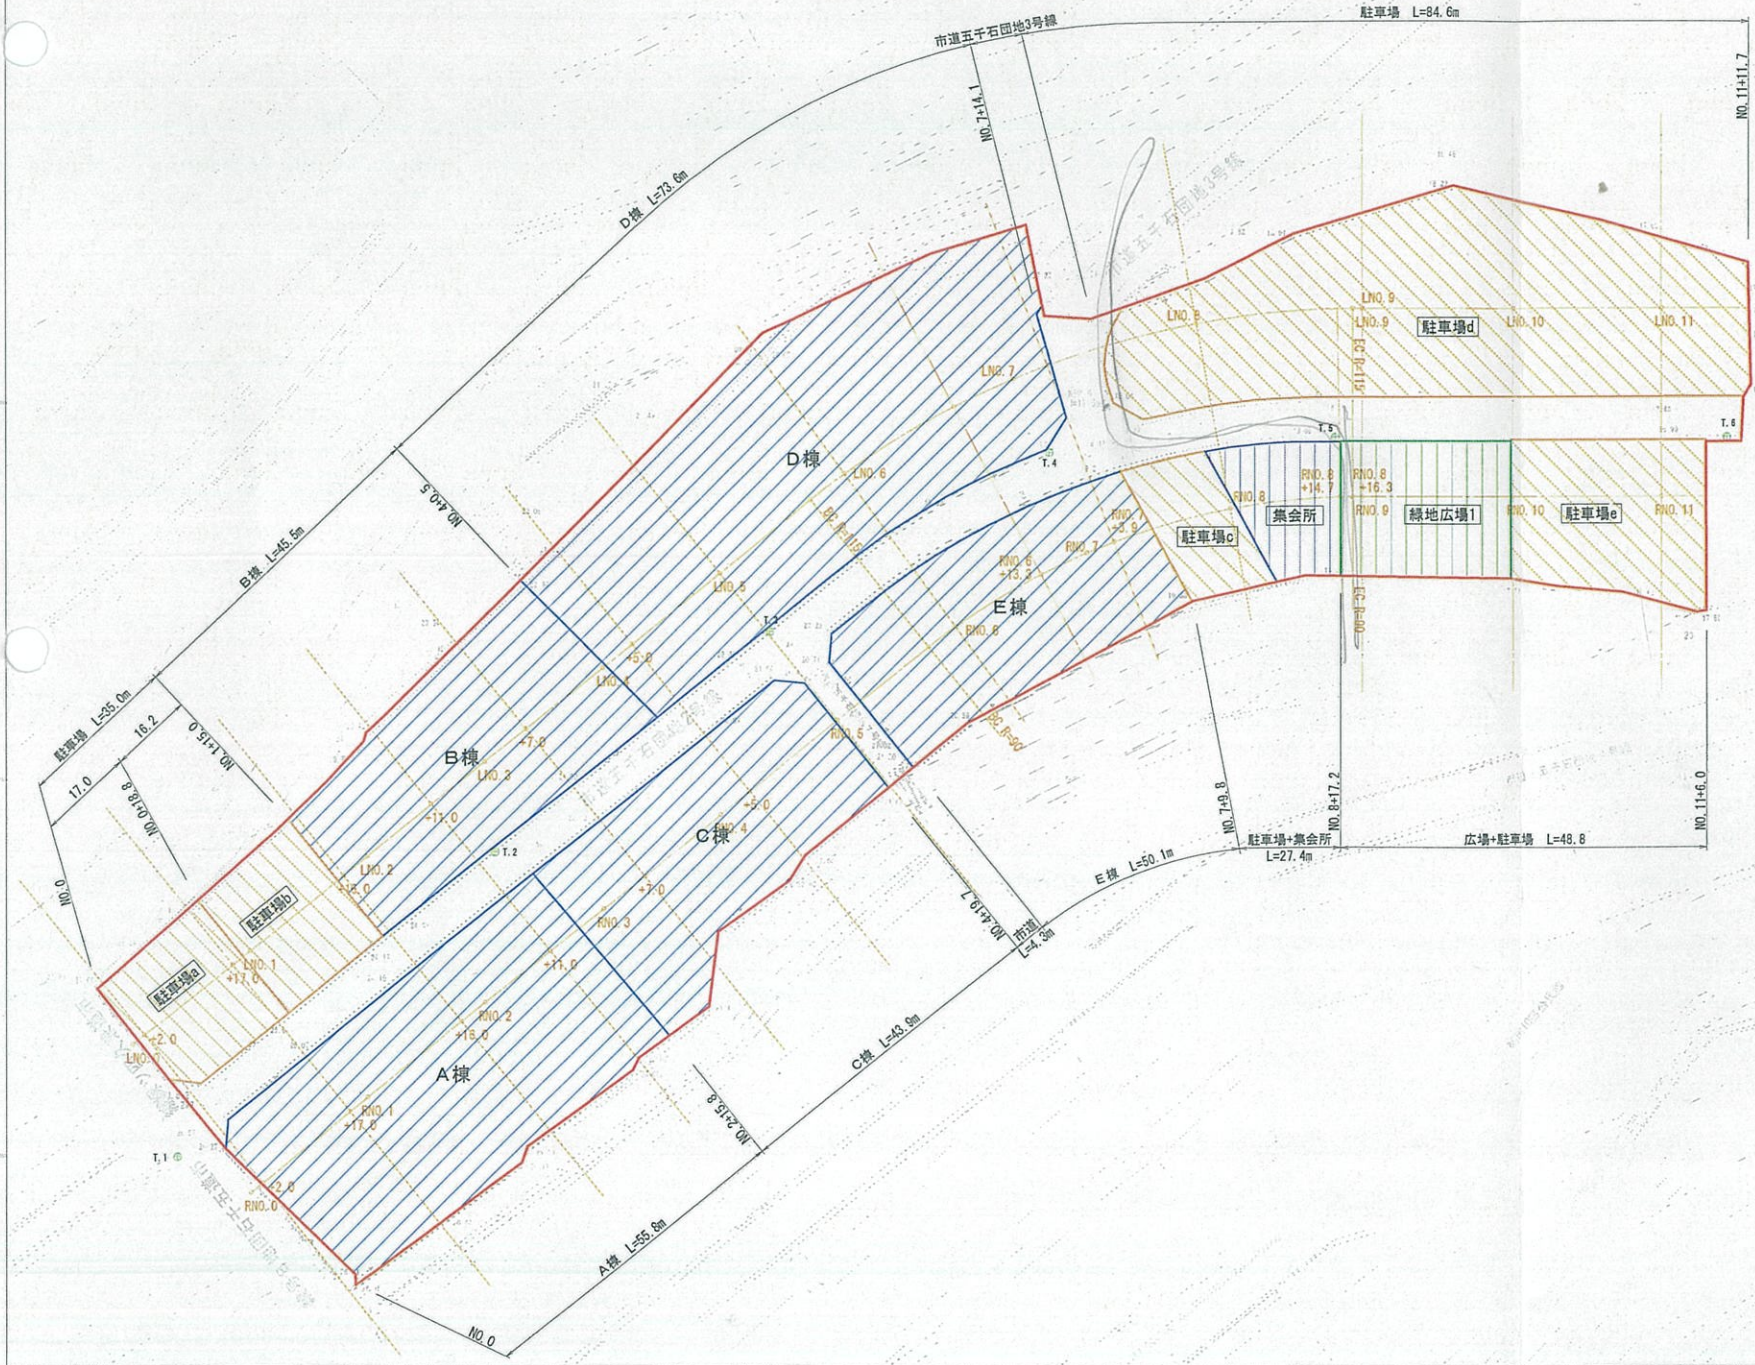

検認
27.2.-3
米子市

業務名	市営五千石住宅建設工事		
事業主体	米子市	施工年度	平成 年度
施工位置	米子市福市	縮 尺	1:1000
図面の名称	土地利用計画図		
図面番号	米子市建設部建築住宅課		

※標高の基準については、内浜処理区下水道工事で設置された仮BMを使用。