


L型擁壁 (防護欄タイプ)
H=1,000 L=1,250
L=18,000 L=36,487

L型擁壁 (防護欄タイプ)
H=1,000 L=35,762

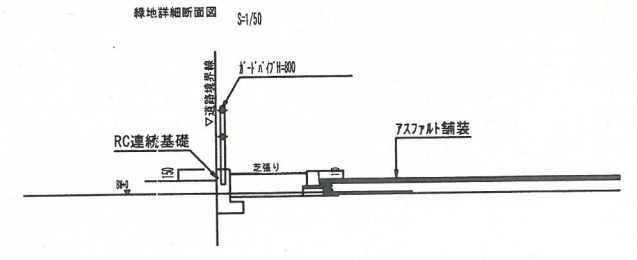

A-B	新設 ガードパイプ (連続タイプ) : 横2段 H=800参考 PZ-A2-8C + RC連続基礎
B-C	新設 バリアー 両端固定式・中間部 上下式バリアー 76.3φ (150-7) 14φ) フック付
C-D	新設 ガードパイプ (連続タイプ) : 横2段 H=800参考 PZ-A2-8C + RC連続基礎
D-E	新設 バリアー 両端固定式・中間部 上下式バリアー 76.3φ (150-7) 14φ) フック付
E-F	新設 ガードパイプ (連続タイプ) : 横2段 H=800参考 PZ-A2-8C + RC連続基礎
F-G	擁壁新設 (天端BM+220) および新設 マッシュフェンスH=1,000 (朝日FMフェンス同等品)
G-H	既設擁壁撤去の上、擁壁新設 (天端BM+70) および新設 マッシュフェンスH=1,000 (朝日FMフェンス同等品)
H-I	既設土留め撤去の上、新設 マッシュフェンスH=1,000 (朝日FMフェンス同等品) [CB基礎 t=150, 天端BM-550]
I-J	新設 マッシュフェンスH=1,000 (朝日FMフェンス同等品) [CB基礎 t=150, 天端BM-550]
J-K	新設 マッシュフェンスH=1,000 (朝日FMフェンス同等品) [CB基礎 t=150, 天端BM-250, BM-450]
K-L	新設 マッシュフェンスH=1,000 (朝日FMフェンス同等品) [CB基礎 t=150, 天端BM-250]
L-M	既設擁壁撤去の上、擁壁新設 (天端BM+170) および新設 マッシュフェンスH=1,000 (朝日FMフェンス同等品)
M-N	既設擁壁撤去の上、擁壁新設 (天端BM+220) および新設 マッシュフェンスH=1,000 (朝日FMフェンス同等品)

ア	アスファルト舗装 (50/150)
イ	コンクリート舗装 : コンクリートt=120, ワイヤメッシュφ6@150, 砕石t=100 ※75アスルトのすり付けは コンクリート端部面取りの上 コンクリート仕上面で行う
ウ	車止ブロック (パント、アッカー併用タイプ)、一般 : 2個、建物際 : 3個
エ	STOP、文字 (焼付け)、マーク
オ	白線アライン引 (焼付け) W=150, スペース : W2.5mxD5.0m
カ	視覚障害者誘導点字ブロック (黄色) 300x300
キ	進入路スペース ゼブラ表示 白色 @750 (焼付け)
ク	サイクルSTOPパー : ステンレスヘアラインφ60.5φ H=300 L=3700
コ	新設現場可変側溝 (コンクリート蓋 一部グレーチング蓋 [細目・ボルト固定式])
サ	集水型雨水排水枦 (車横断部はグレーチング T25)
シ	歩道境界ブロック (一部車止め兼用)
ス	車止め舗装
セ	集水型雨水排水枦 (車横断部はグレーチング T25)
ソ	緑地帯 : 芝貼り
タ	コンクリート舗装 : コンクリートt=120, ワイヤメッシュφ6@150, 砕石t=100
チ	現況地盤レベル
テ	計画地盤レベル
ト	外灯



大和ハウス工業株式会社 山陰支店建築一級建築士事務所	代表者 下田 誠	代表者 下田 誠	工事名称 (仮称)ドラッグコスモス車庫店 新築工事	作成年月日 23/11/28	図面番号 1
	図面名称 土地利計画図	縮尺 A3 1:400	図面NO. HAC-120C		