




	面積 m ²	率 %
宅 地	1,617.66	100.0
全 体	1,617.66	100.0

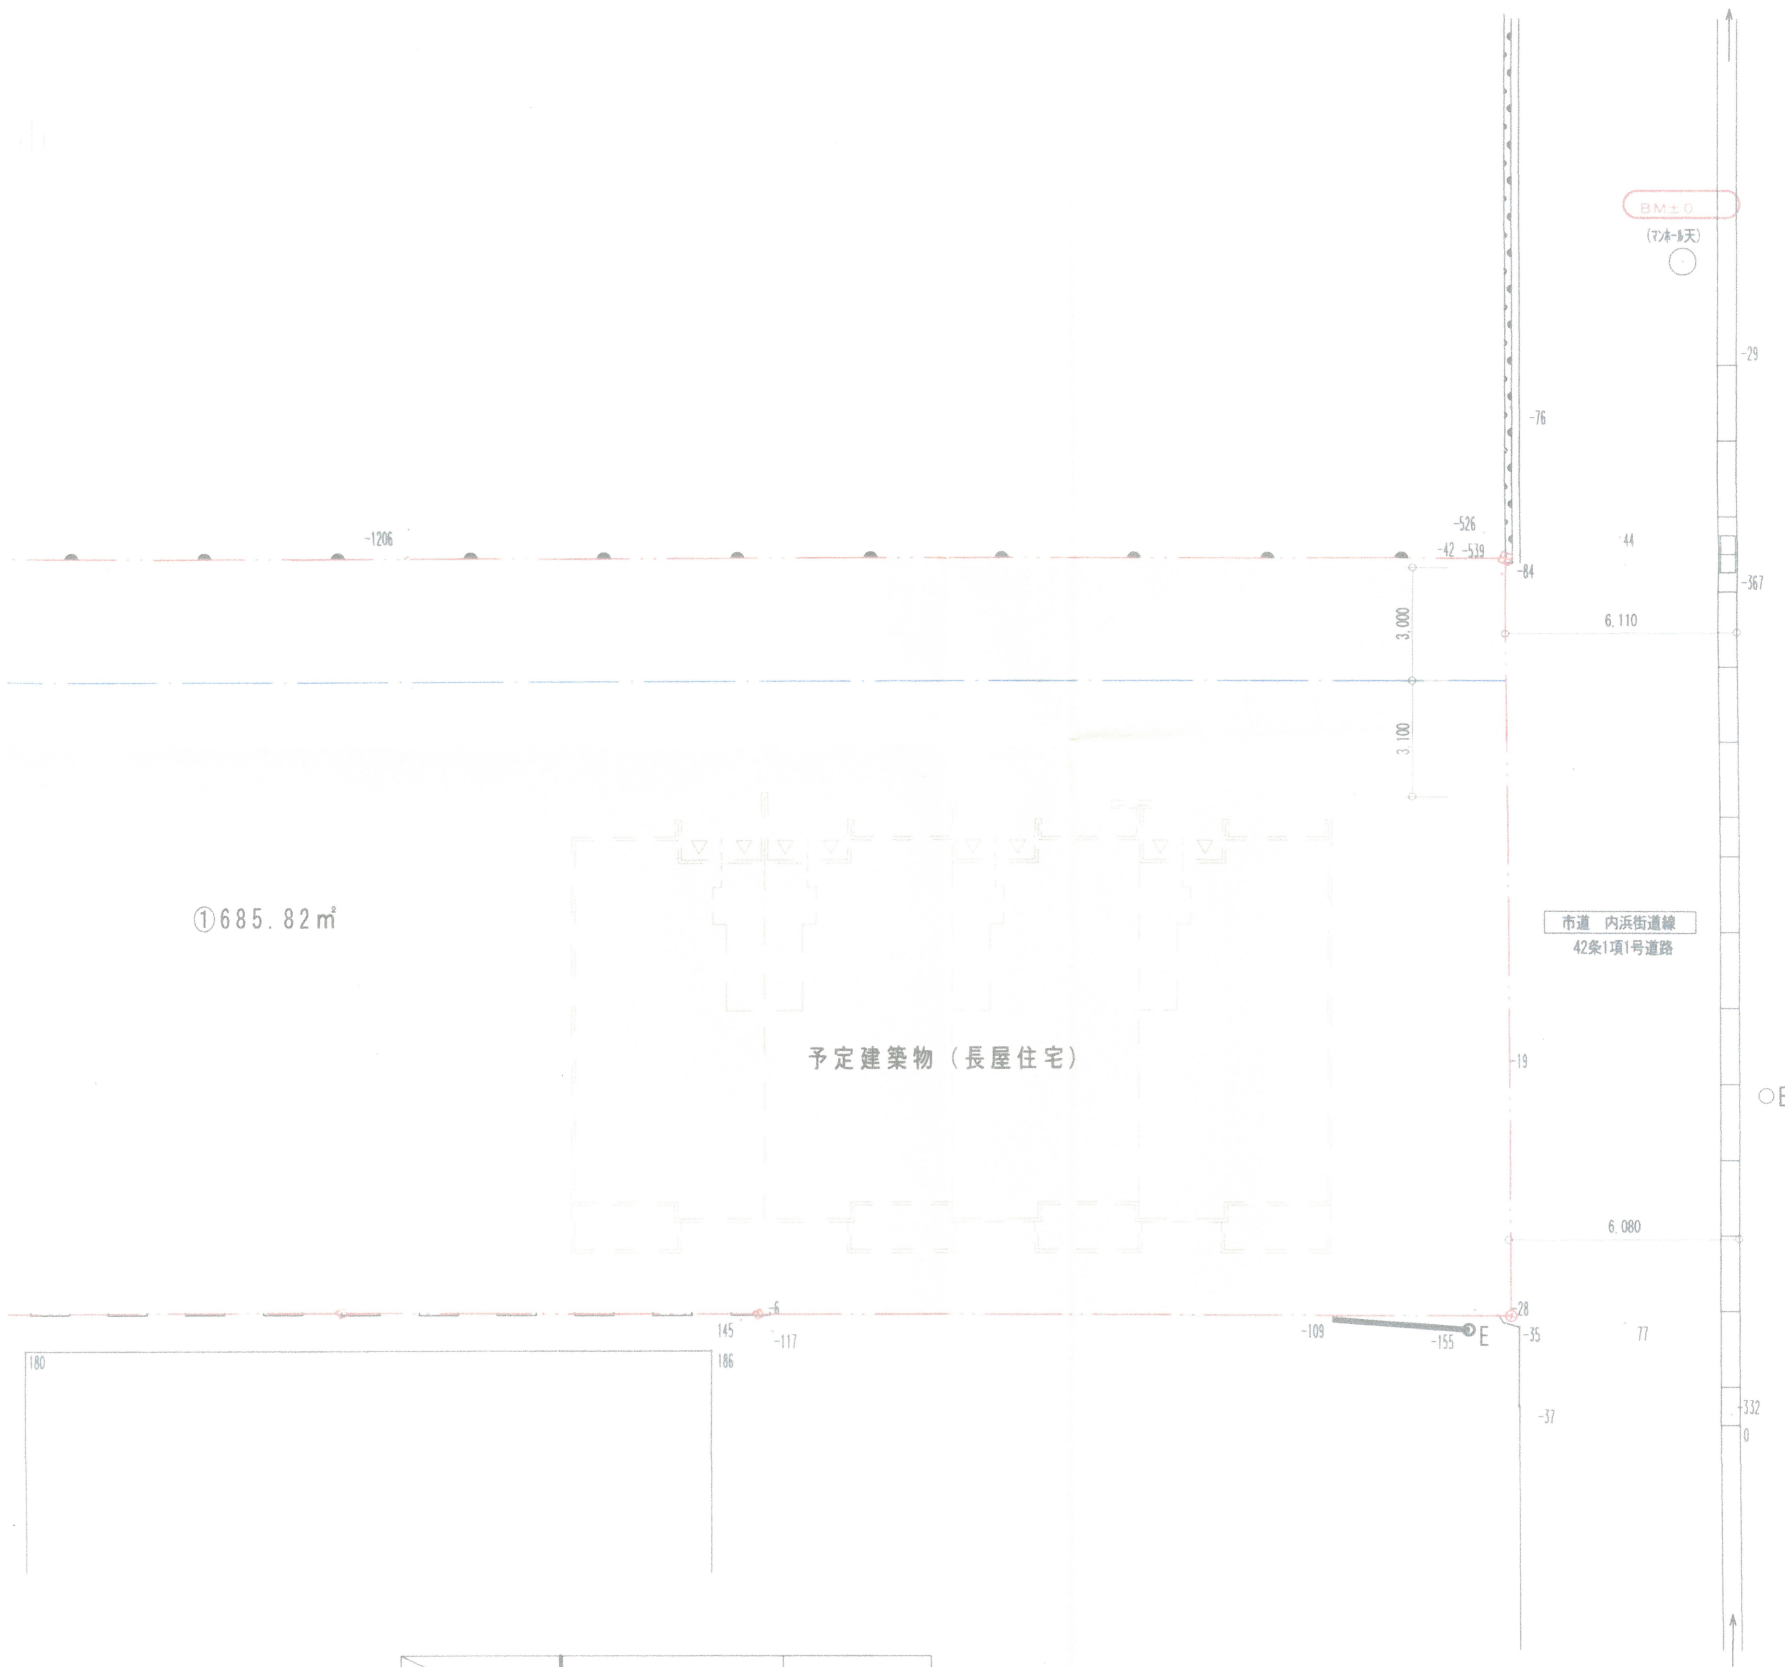

支店 工 事 務 所	管理建築士 一級建築士登録 第279896号 浦川 恒好	工事名称 NO. 0183278-01	佐野智恵子 様 集合住宅新築工事	図面番号 3
		図面名称 土地利用計画図	縮尺 1/200	