


しまむら

As

予定建築物 (長屋住宅)

②931.84㎡

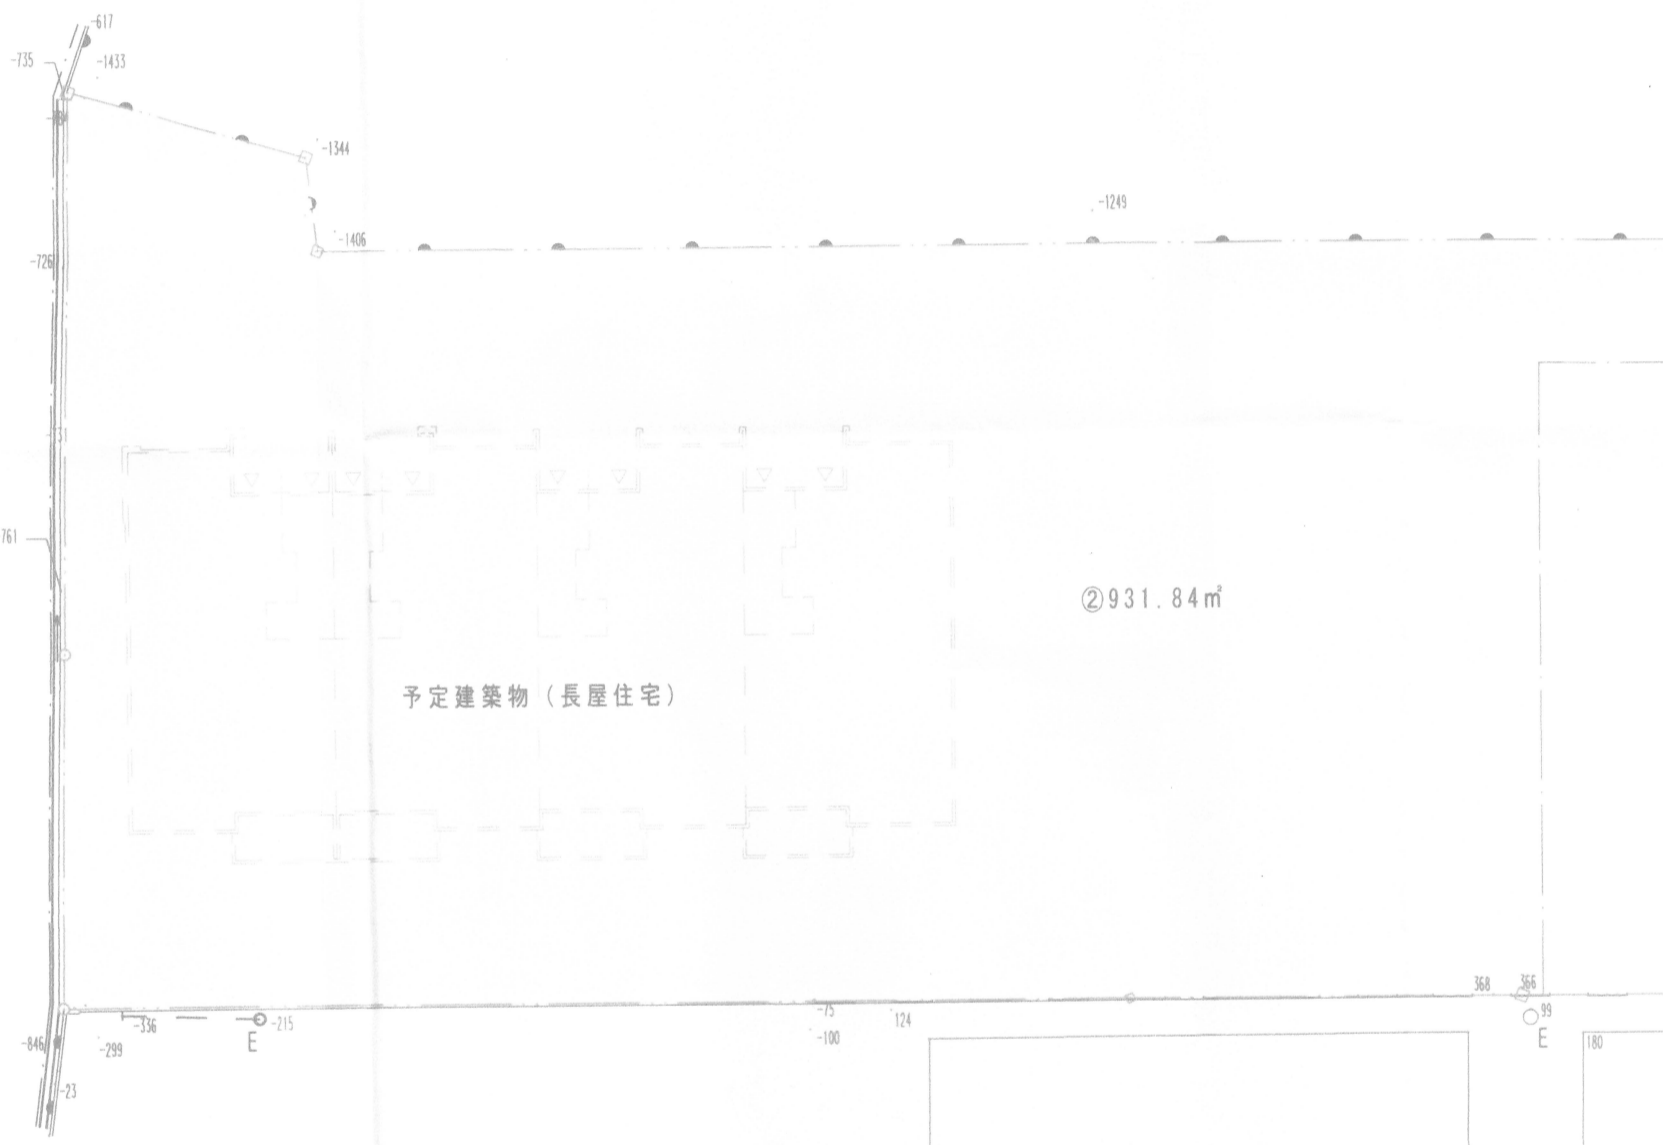

大東建託 (株) 米子支店

一級建築士事務

設計 11年 12月 19日