




記 号	凡 例	名 称
—○—		開発区域界
1号地 FH=7.70 2448.19m ²		宅 地 番 号
		造成計画高
		敷地面積
		宅 地
		道 路
		公 園
		ゴミ置場

宅地番号	面積(m ²)	坪	面積率(%)
1号地	2448.19	740.58	25.39
2号地	263.38	79.67	2.73
3号地	204.99	62.01	2.13
4号地	204.99	62.01	2.13
5号地	205.00	62.01	2.13
6号地	330.67	100.03	3.43
7号地	332.34	100.53	3.45
8号地	314.01	94.99	3.26
9号地	220.09	66.58	2.28
10号地	210.19	63.58	2.18
11号地	210.19	63.58	2.18
12号地	231.41	70.00	2.40
13号地	192.95	58.37	2.00
14号地	198.91	60.17	2.06
15号地	198.69	60.10	2.06
16号地	187.53	56.73	1.94
17号地	231.38	69.99	2.40
18号地	187.52	56.72	1.94
19号地	187.55	56.73	1.95
20号地	377.17	114.09	3.91
21号地	234.74	71.01	2.43
22号地	260.48	78.80	2.70
23号地	251.57	76.10	2.61
宅地計	7683.93	2324.39	79.69
道路	1661.40	502.57	17.23
ごみ置場	3.89	1.18	0.04
公園	293.29	88.72	3.04
合 計	9642.51	2916.86	100.00

設 計 者	(株) ティーディーシー 測量士 山根敏朗
工 事 名	上後藤四丁目造成工事
図 面 番 号	2/25
図 面 名 称	縮 尺
土地利用計画平面図	S=1/600

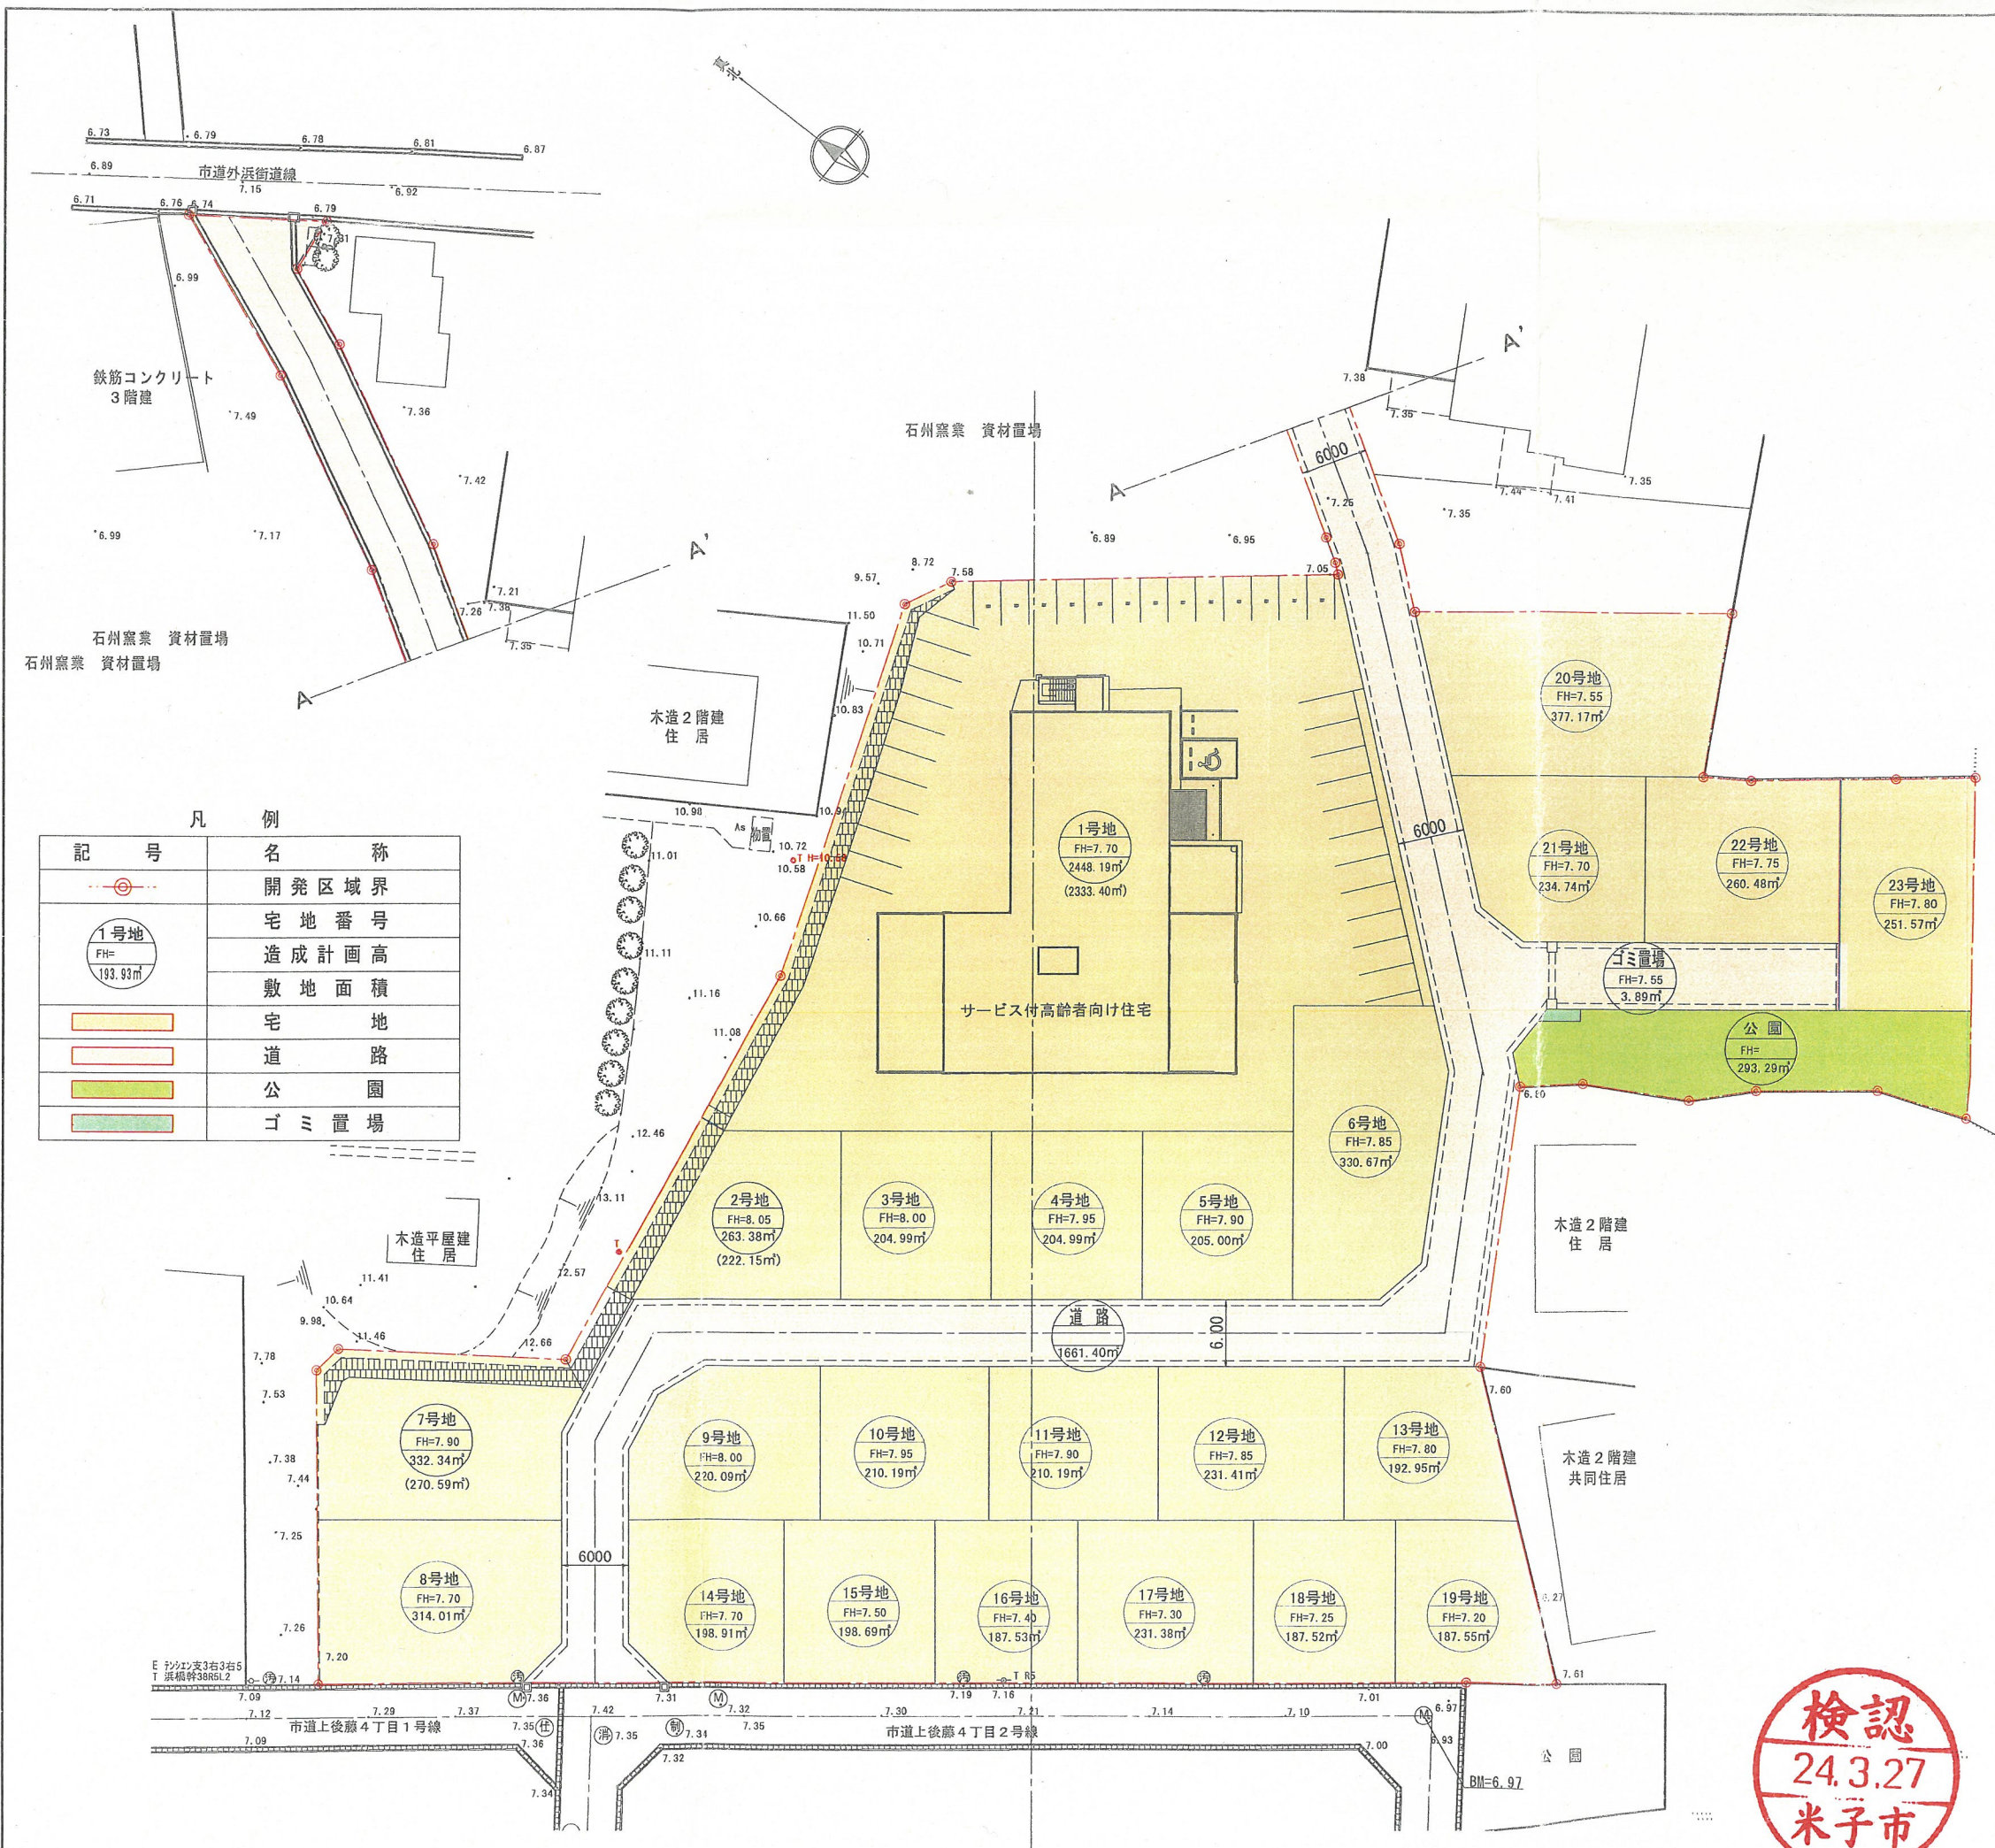