




T 観音寺幹25R5
E カンノンシ' タウン支8左5

(A)

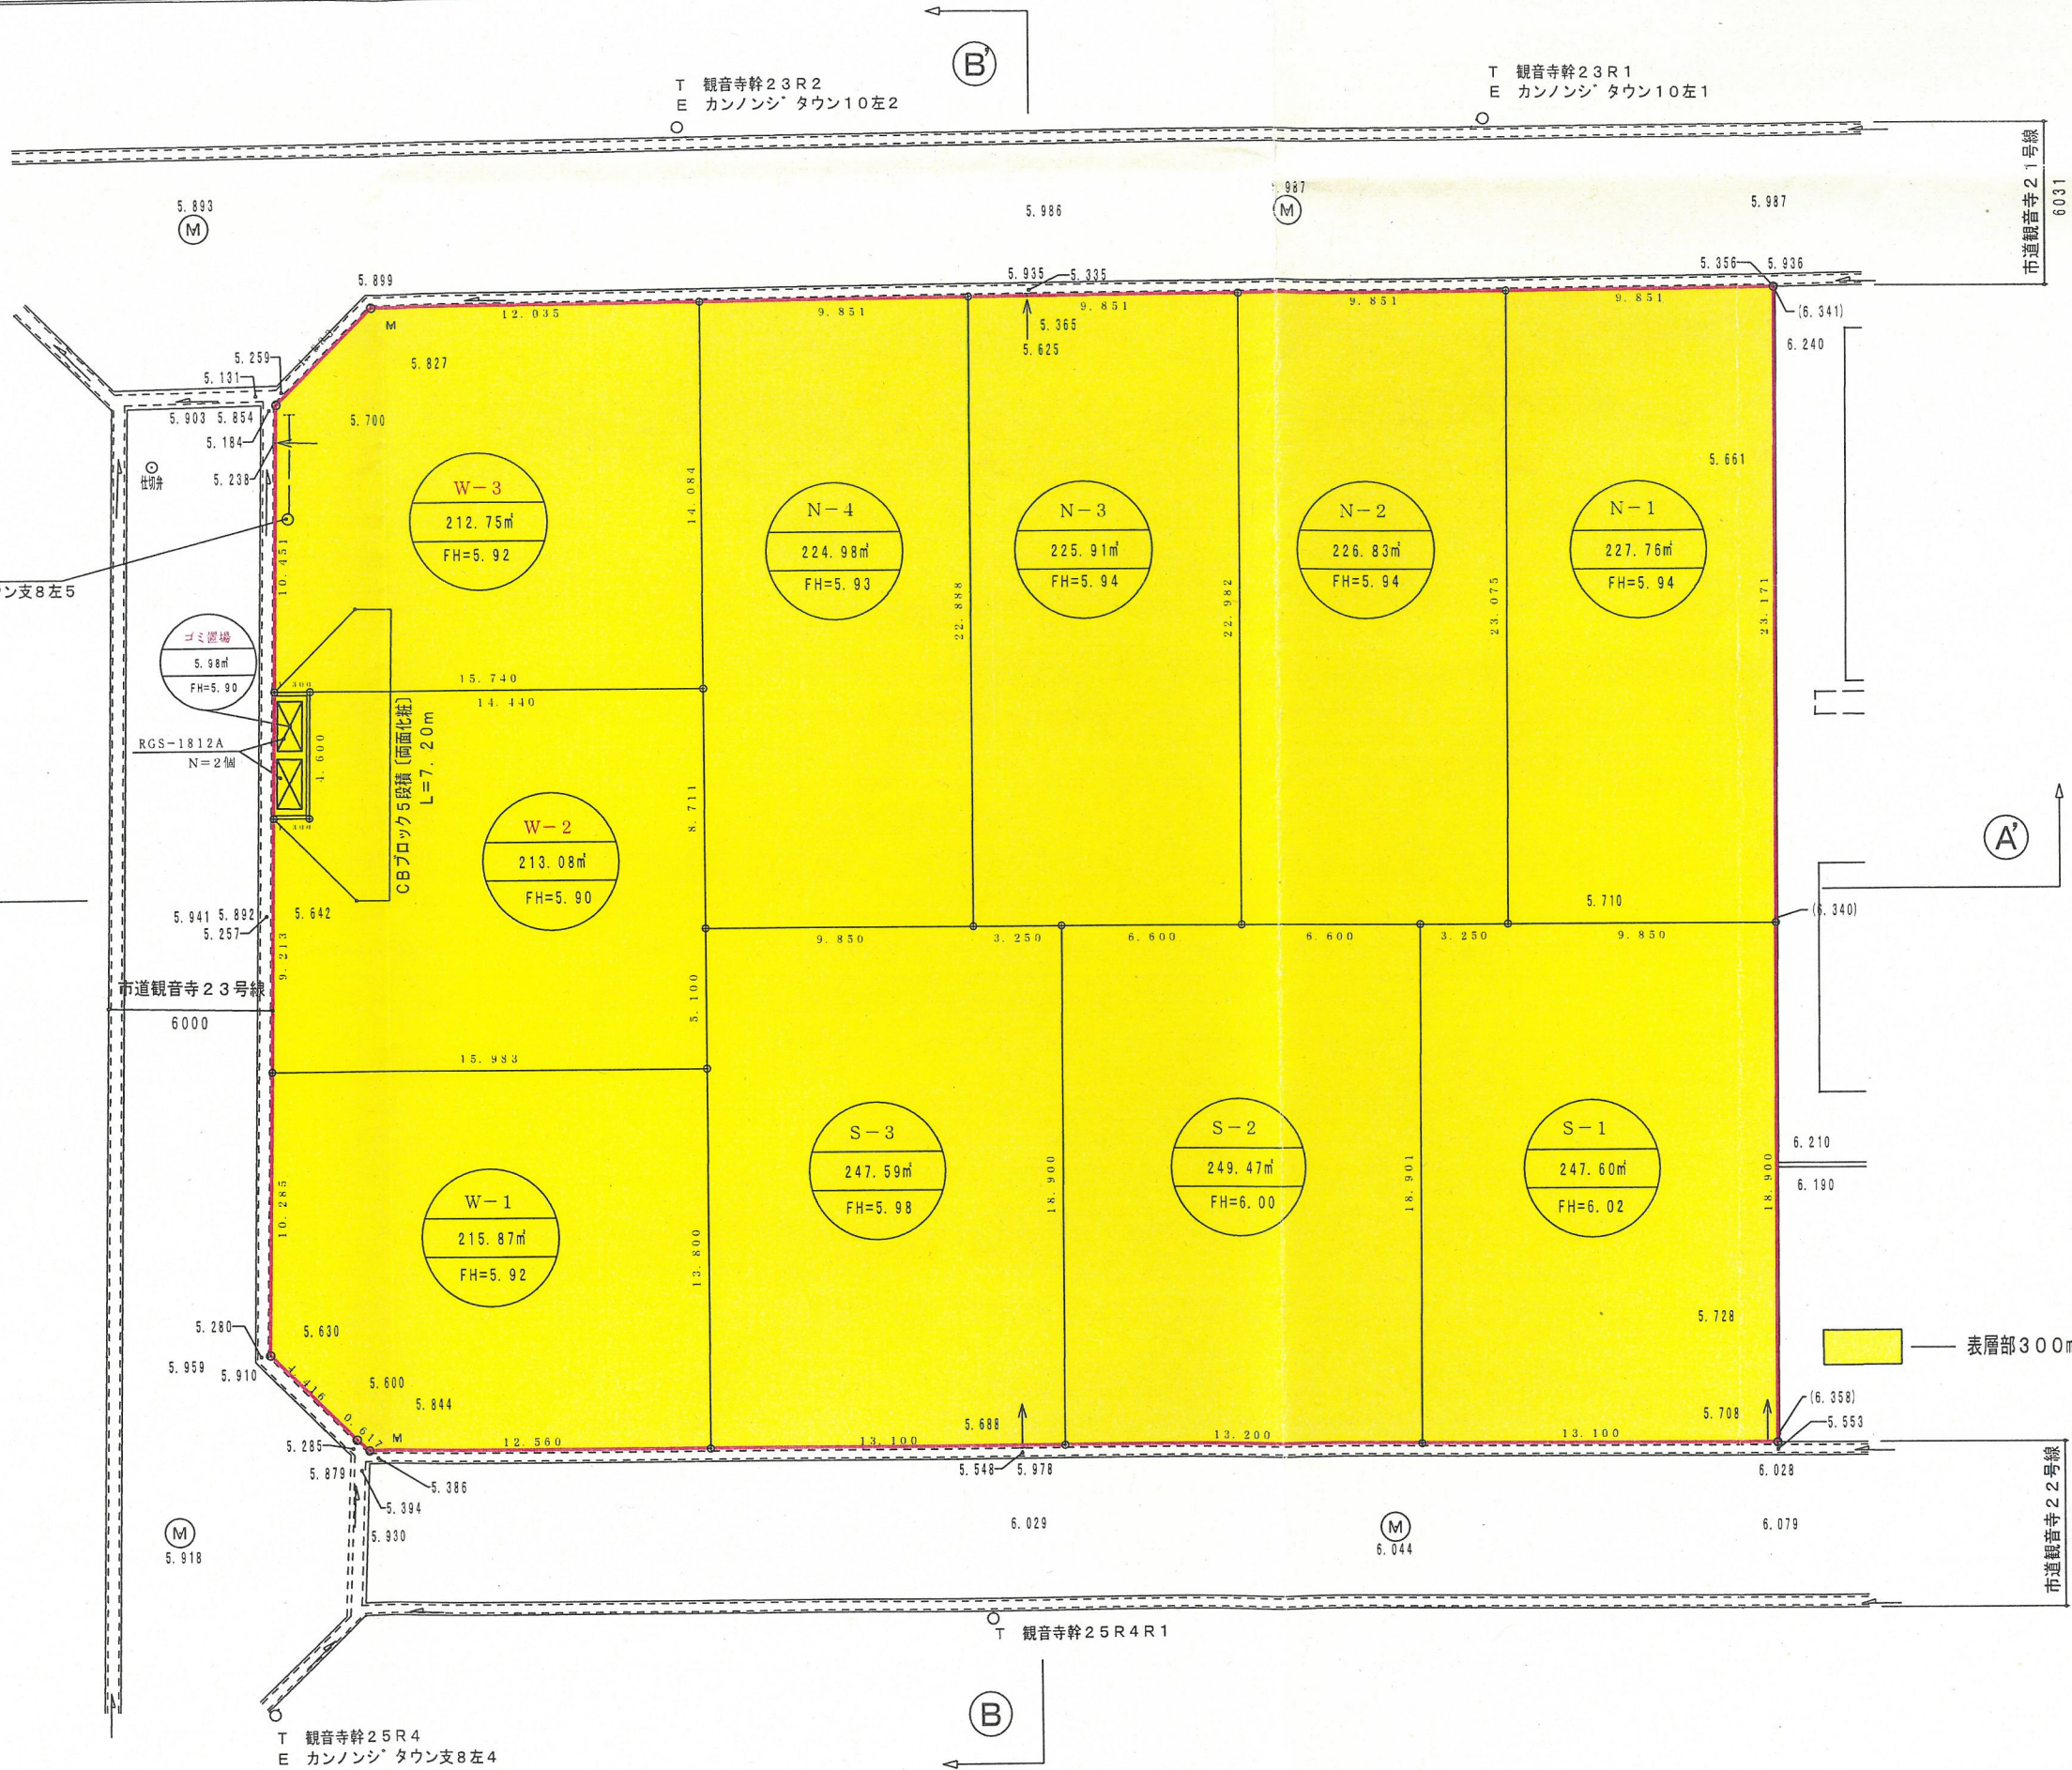

市道観音寺23号線

市道観音寺21号線
6031

(A')

表層部300mm地盤改良 [ジオセット263] の上、盛土

市道観音寺22号線
6017

T 観音寺幹25R4
E カンノンシ' タウン支8左4

(B)

T 観音寺幹25R4R1



記事	大和ハウス工業株式会社			承認 管理建築士 照査	代表となる設計者 1級建築士 足立 圭二 印	工事名称	観音寺新町分譲地	作成年月日	H24.03.07	図面番号
	山陰支店一級建築士事務所			その他の設計者	企画製図 生産製図 LC	図面名称	土地利用計画図	縮尺	S=1/250	
								工事番号		