


区域図 S=1:2,500

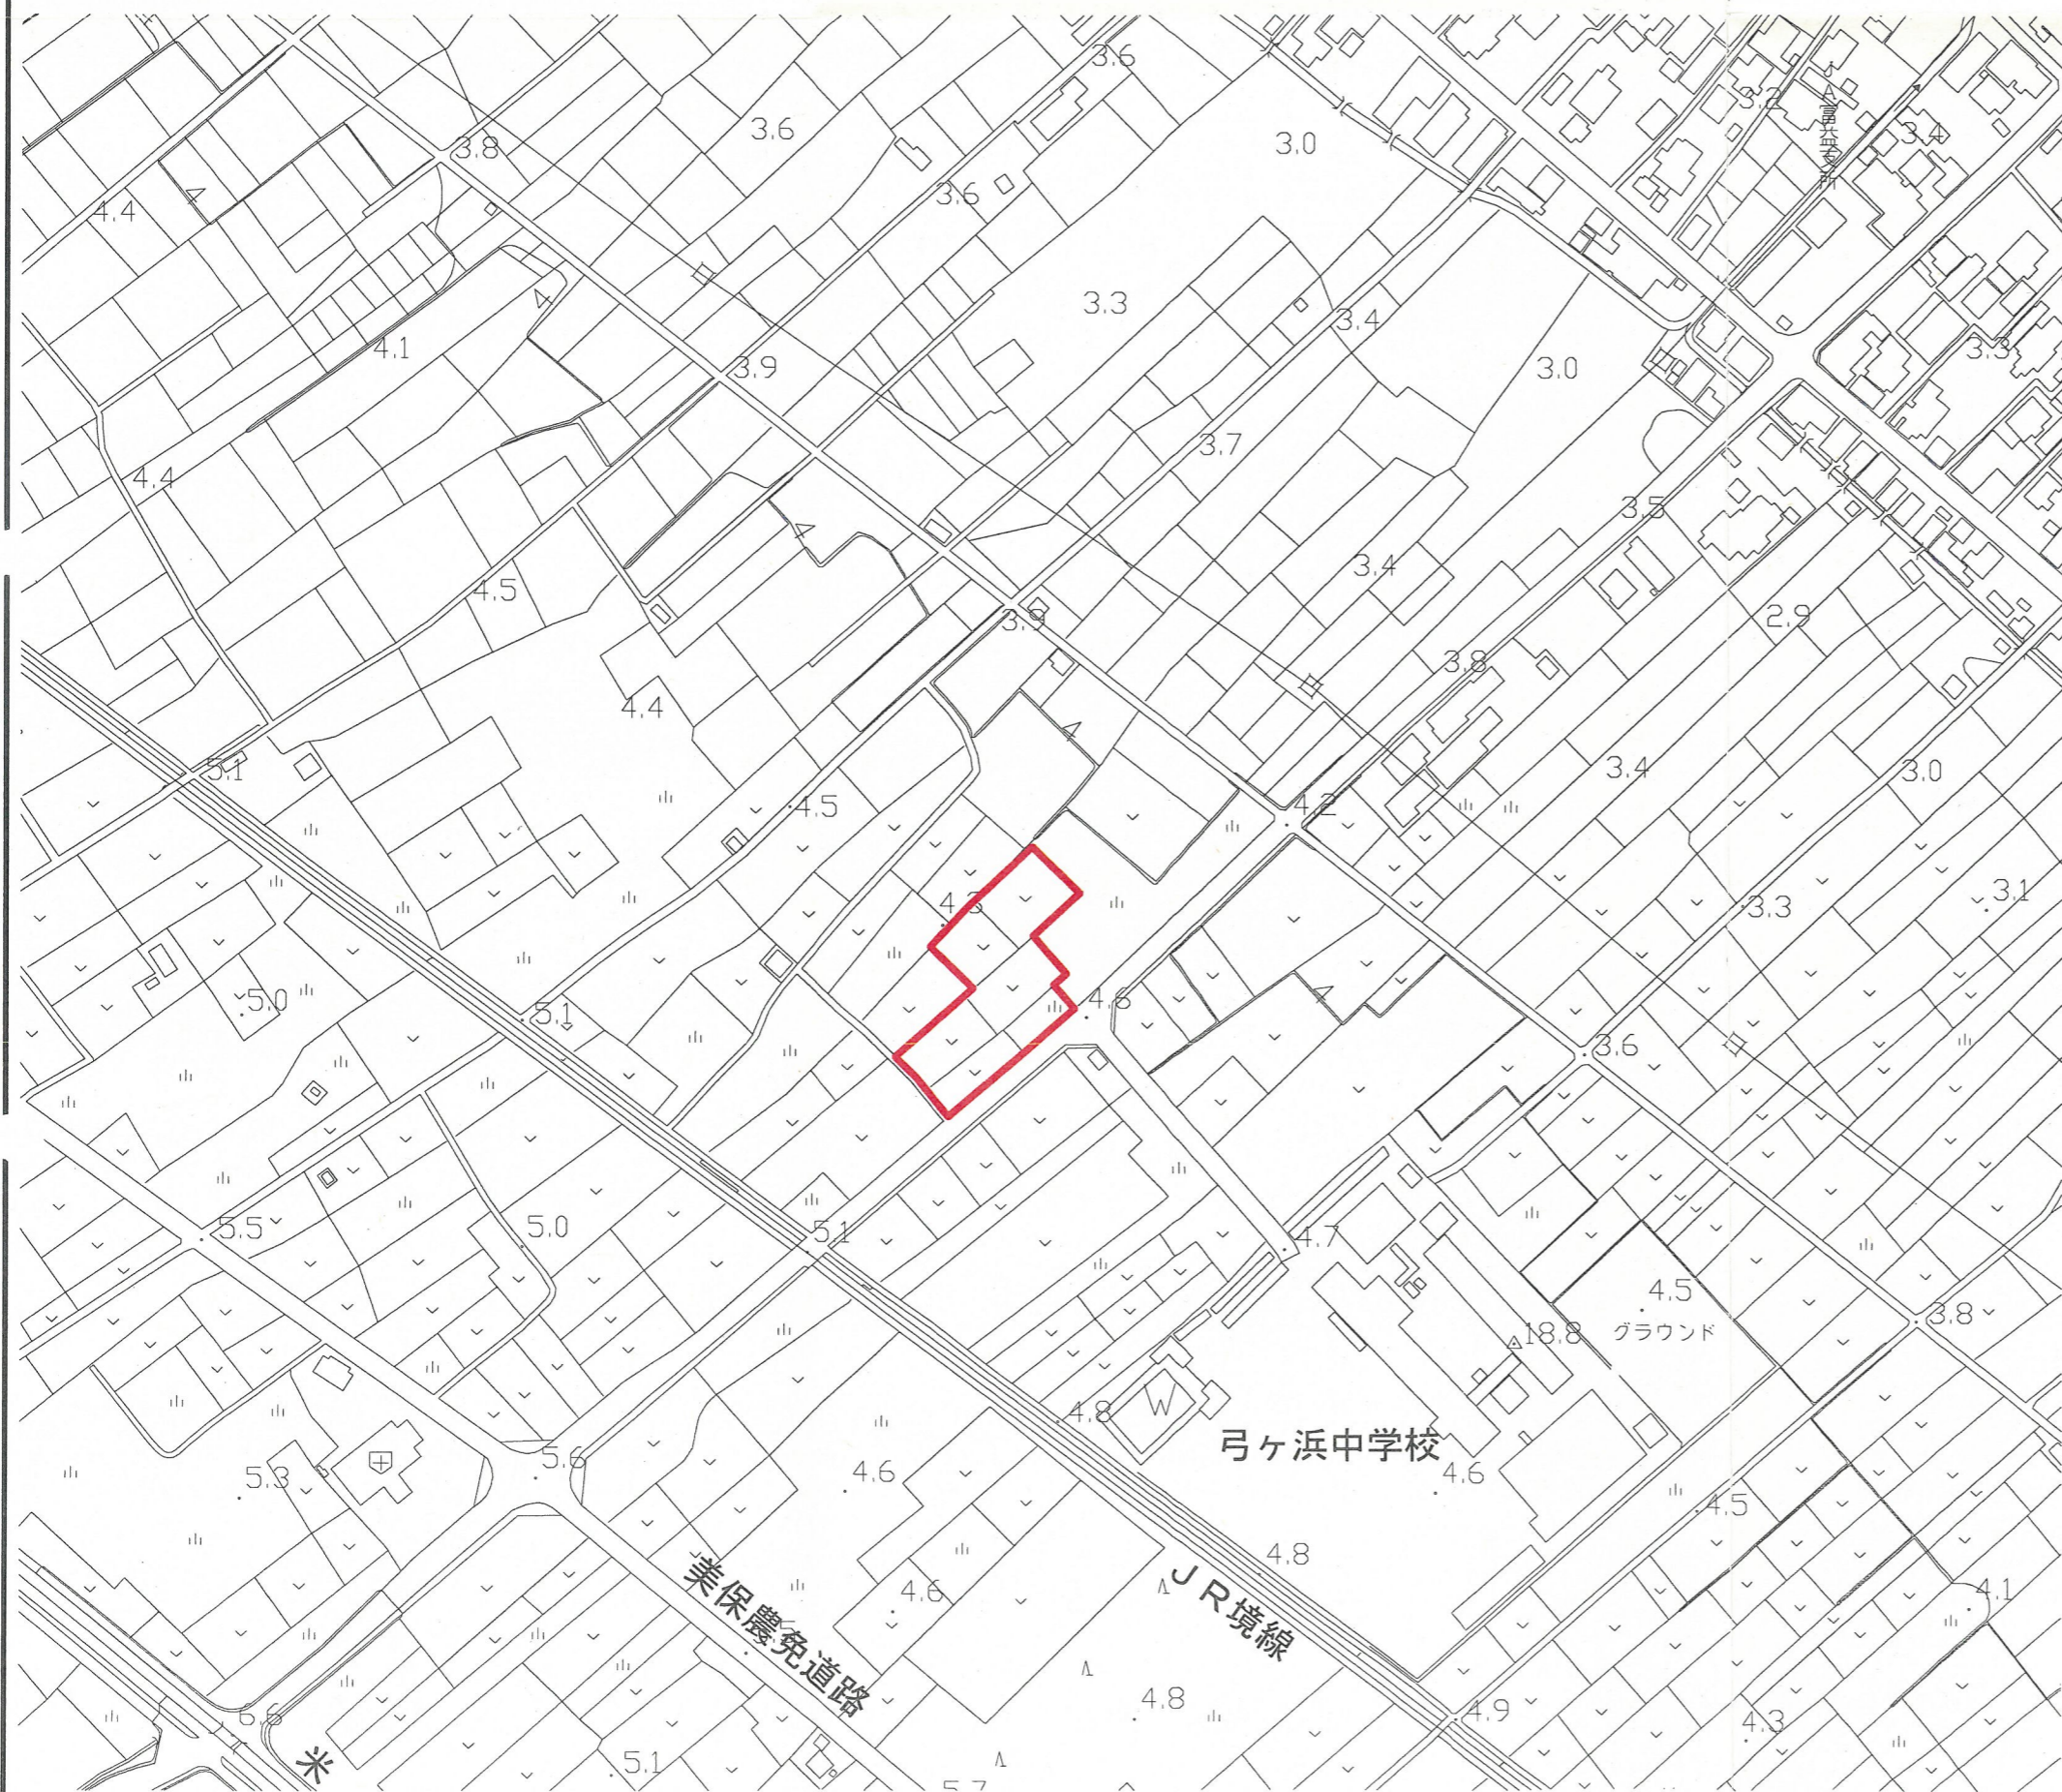

凡	例
開発区域	



事業名	ピアベール富益葬祭ホール新築工事		
位置	米子市富益町		
図名	区域図		
単位	m	縮尺	1:2,500
全		葉中	
株式会社		ピアベール	