


土地利用計画図 S=1:1000

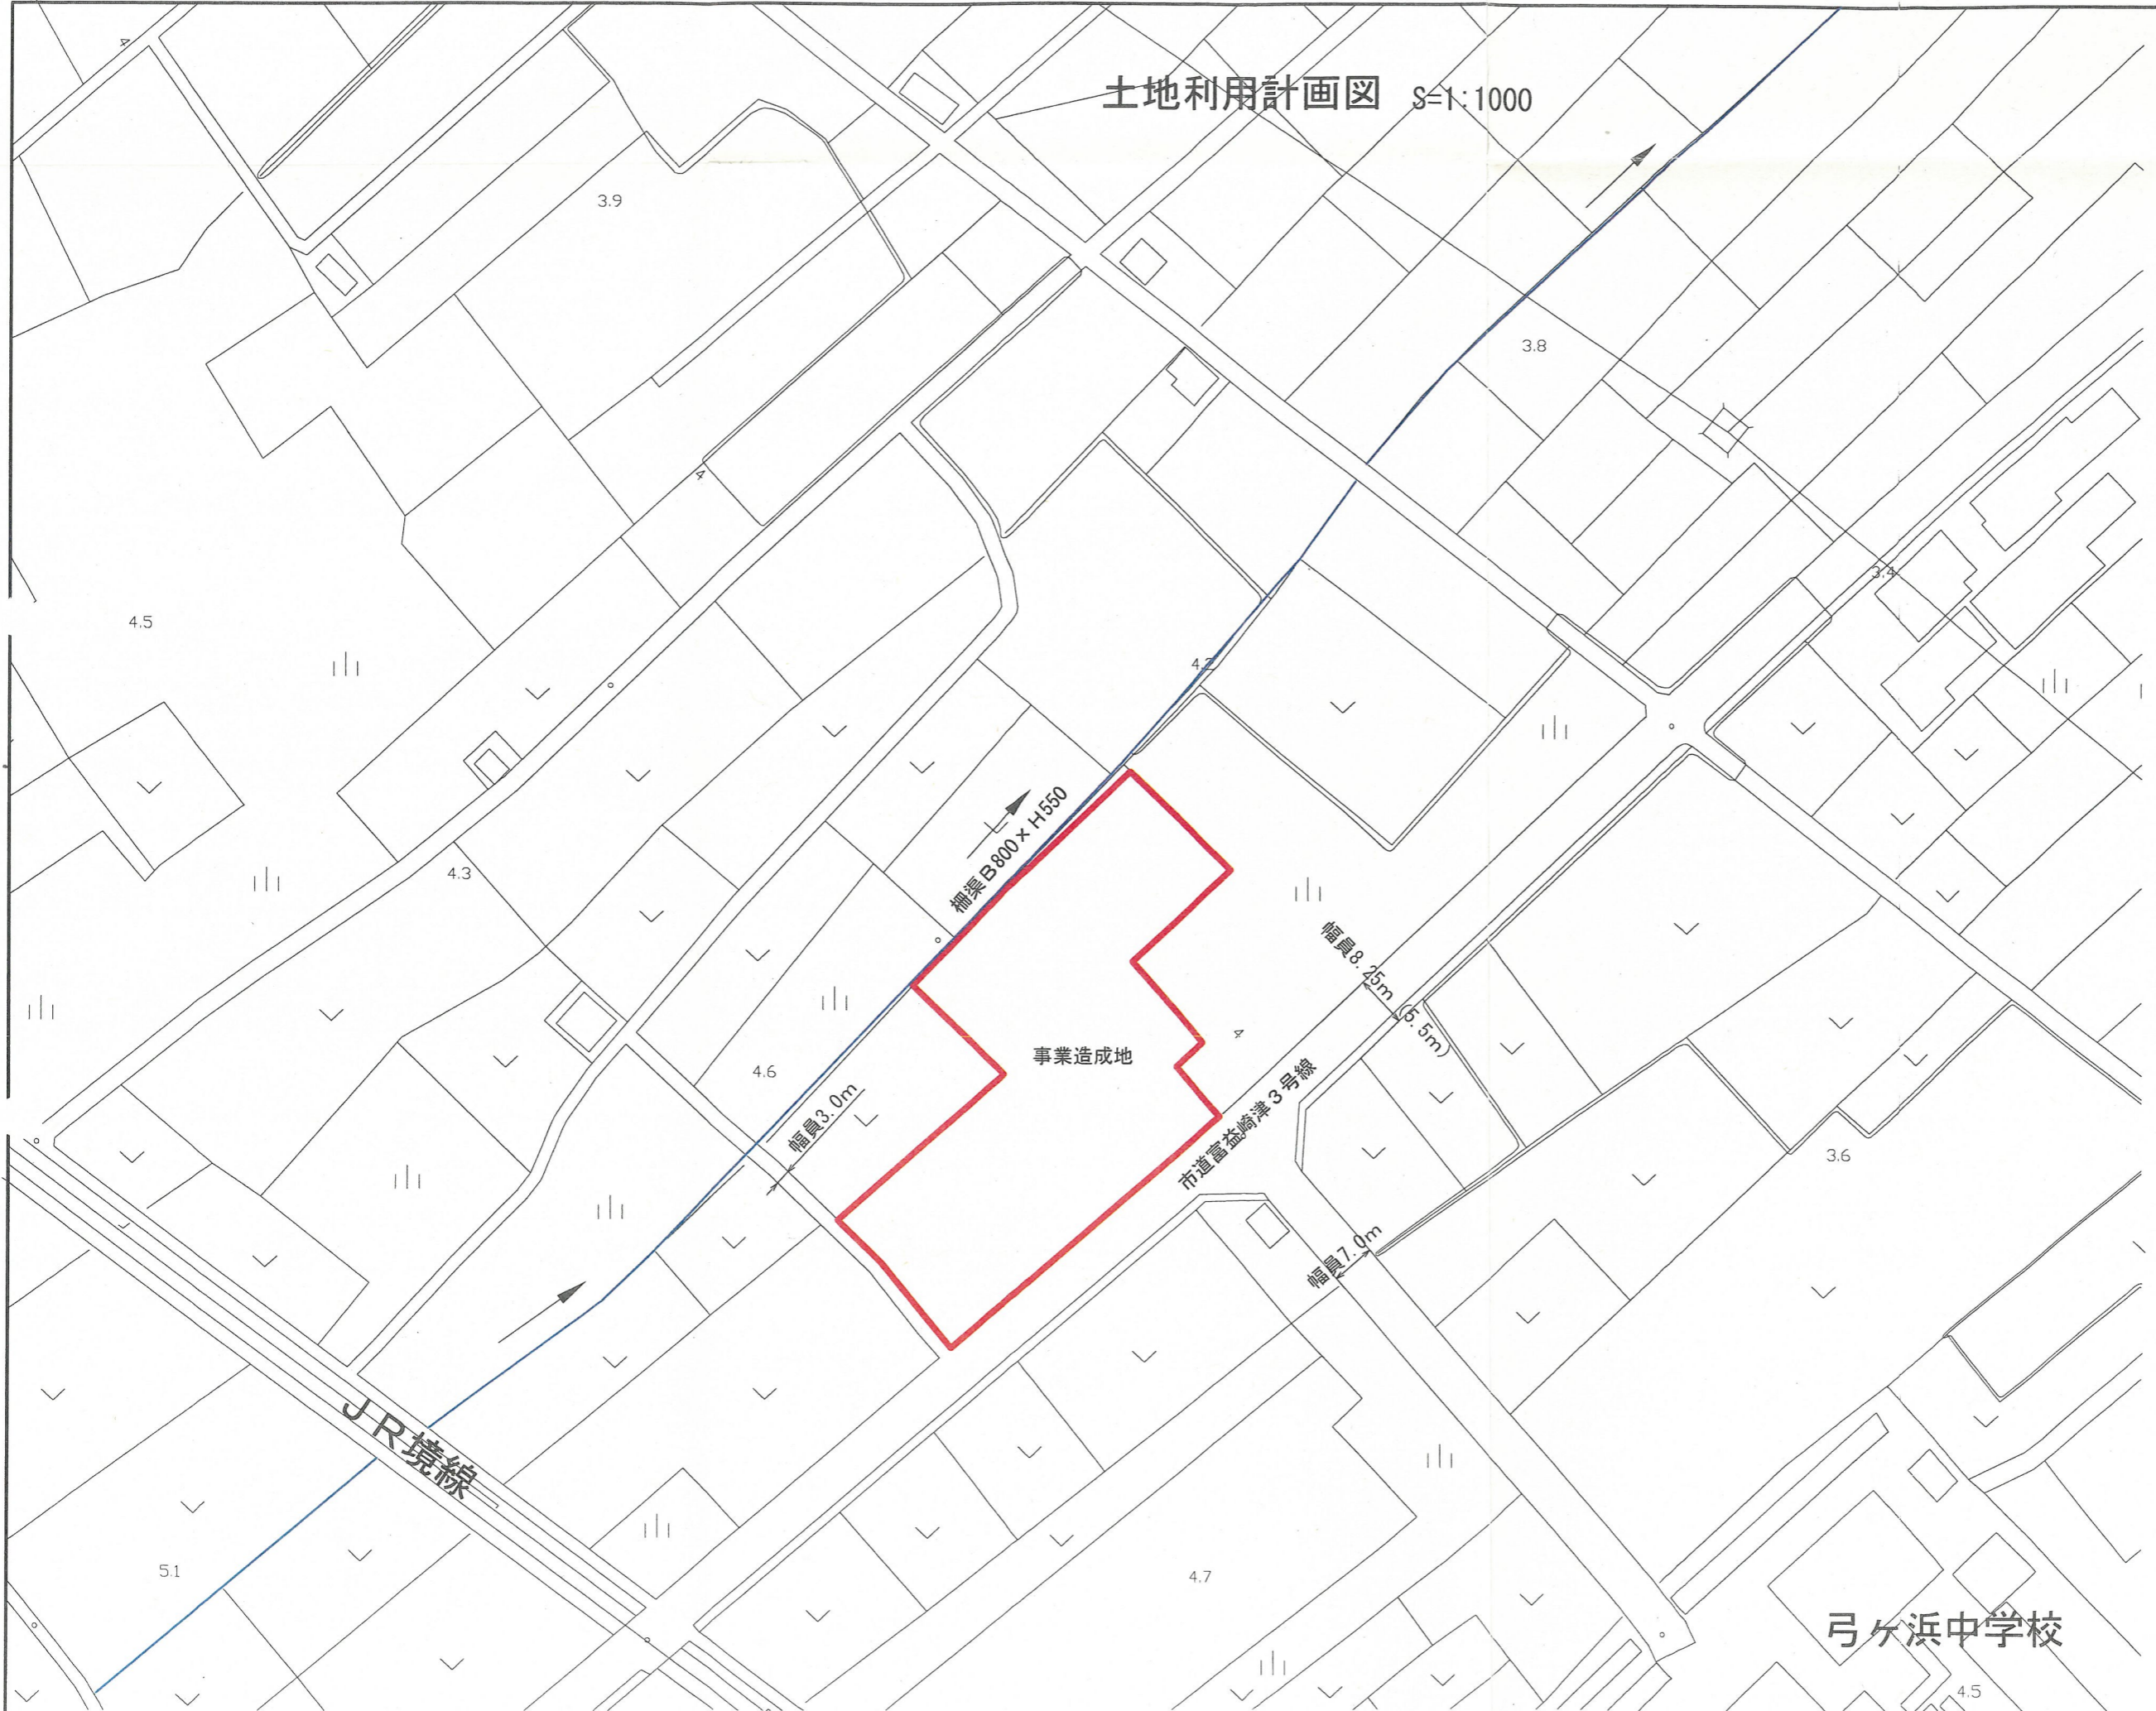

凡	例
開発区域	

事業名	ピアベール富益葬祭ホール新築工事		
位置	米子市富益町		
図名	土地利用計画図		
単位	m	縮尺	1:1000
全	葉中		
	株式会社 ピアベール		