



変更後

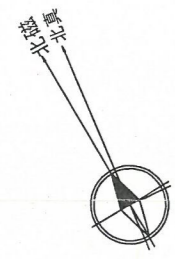

← 大沢川

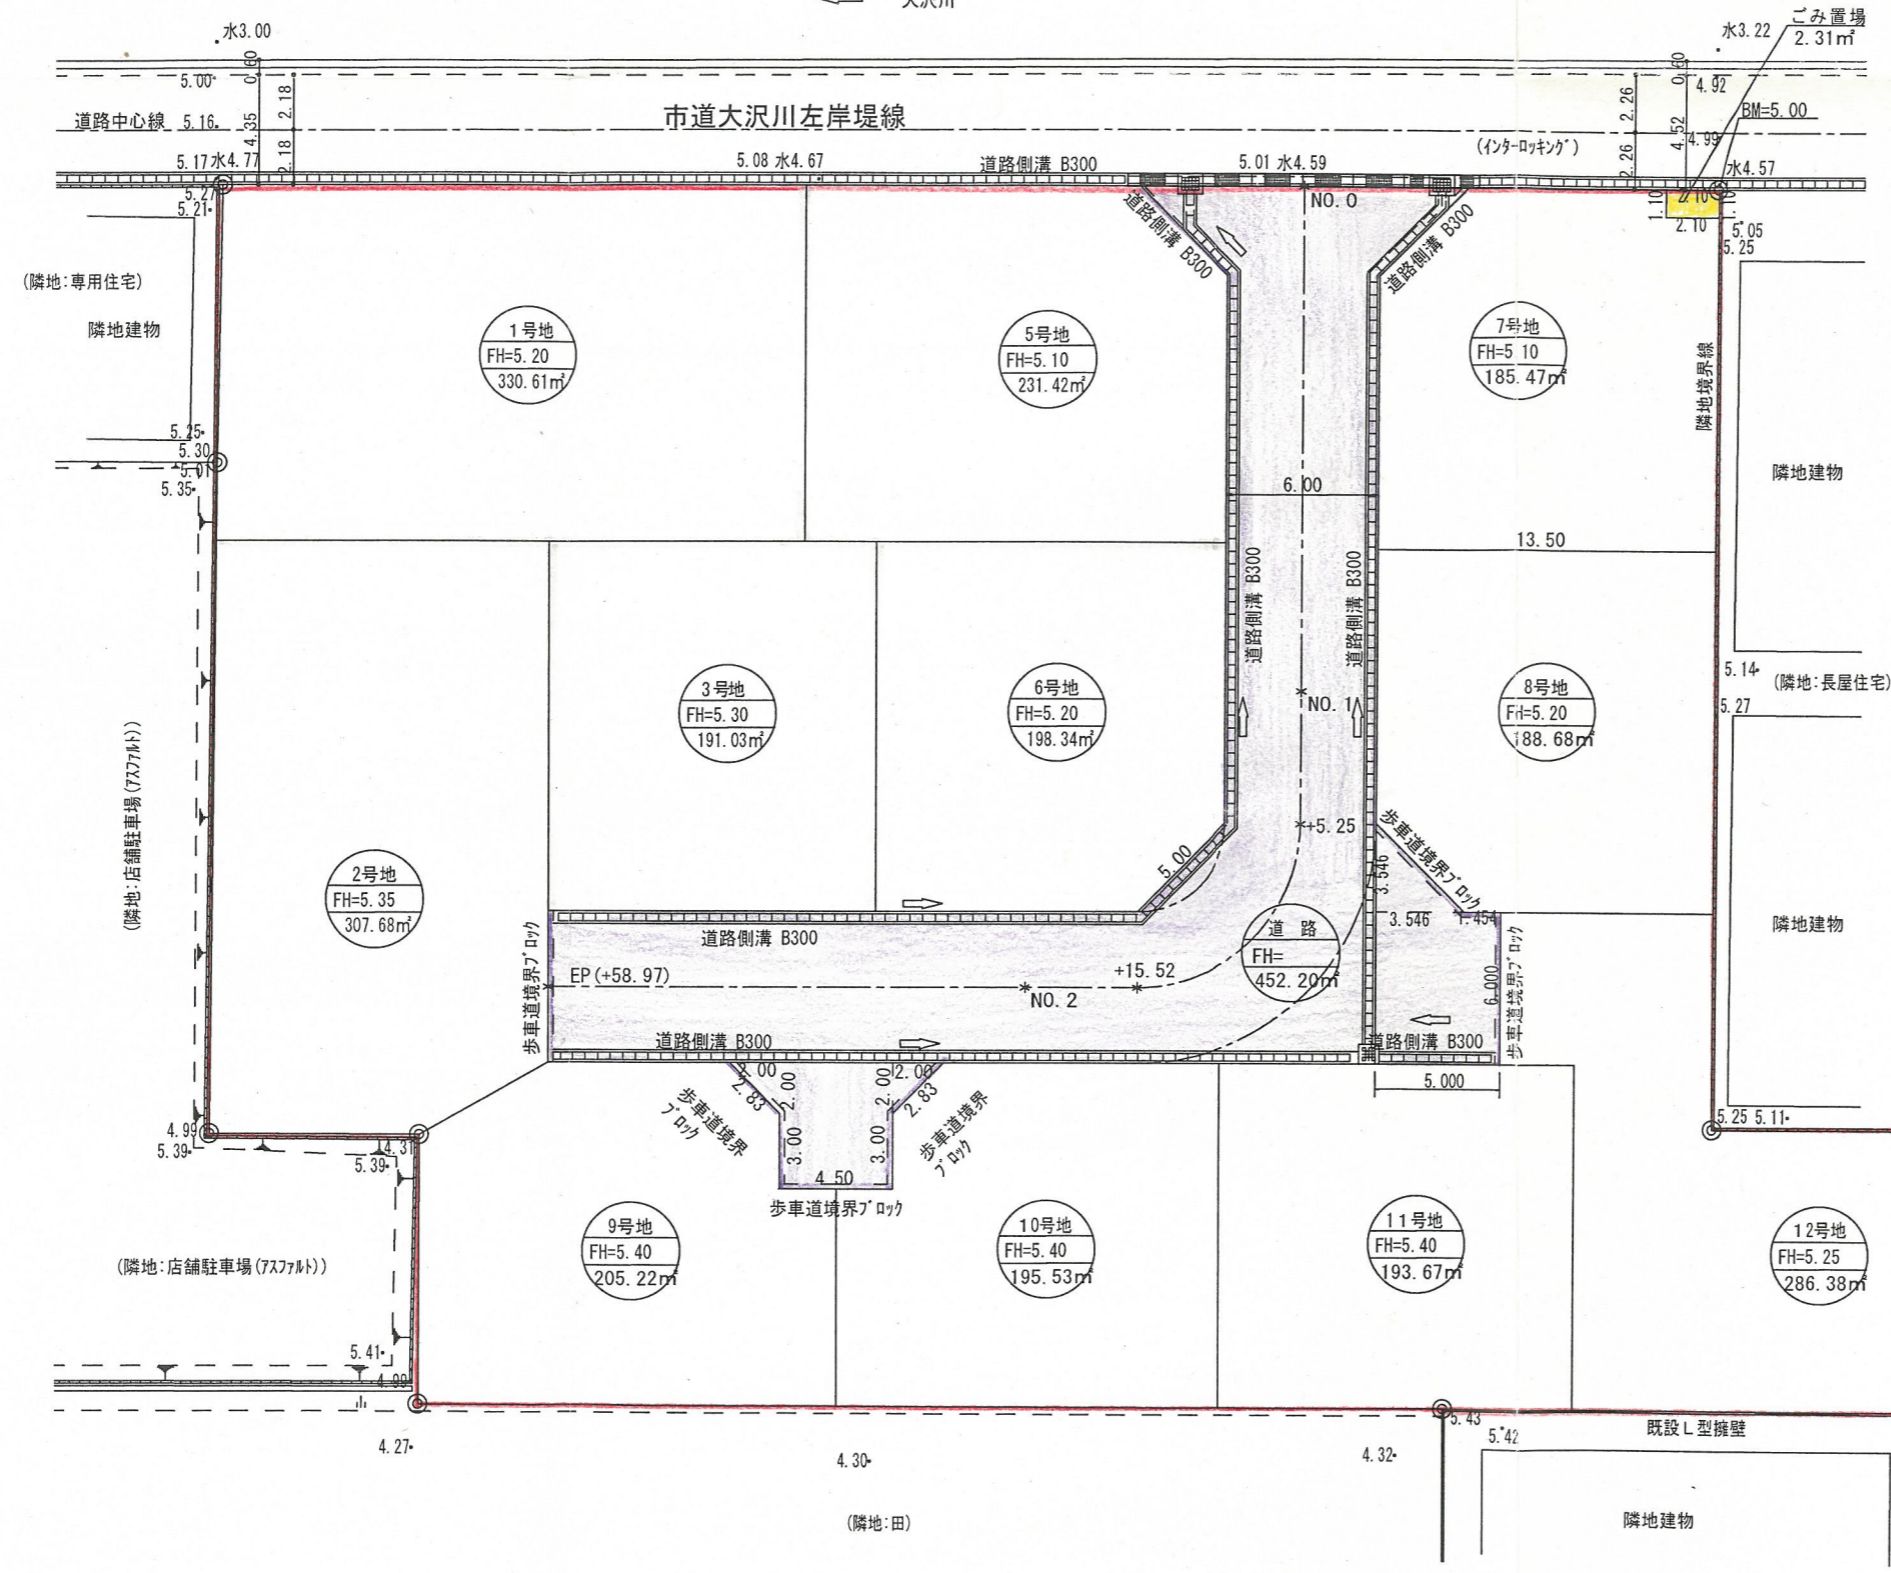

| 宅地番号 | 面積 (㎡) |
|--------|----------|
| 1号地 | 330.61 |
| 2号地 | 307.68 |
| 3号地 | 191.03 |
| 5号地 | 231.42 |
| 6号地 | 198.34 |
| 7号地 | 185.47 |
| 8号地 | 188.68 |
| 9号地 | 205.22 |
| 10号地 | 195.53 |
| 11号地 | 193.67 |
| 12号地 | 286.38 |
| 宅地合計 | 2,514.03 |
| ごみ置場 | 2.31 |
| 区画道路 | 452.20 |
| 開発区域合計 | 2,968.54 |

土地利用計画図 1:300



凡 例

| 記号 | 名称 |
|----|-------|
| ⊙ | 開発区域界 |
| ○ | 宅地番号 |
| ○ | 造成計画高 |
| ○ | 敷地面積 |
| □ | 宅地 |
| ■ | ごみ置場 |
| ▨ | 道路 |