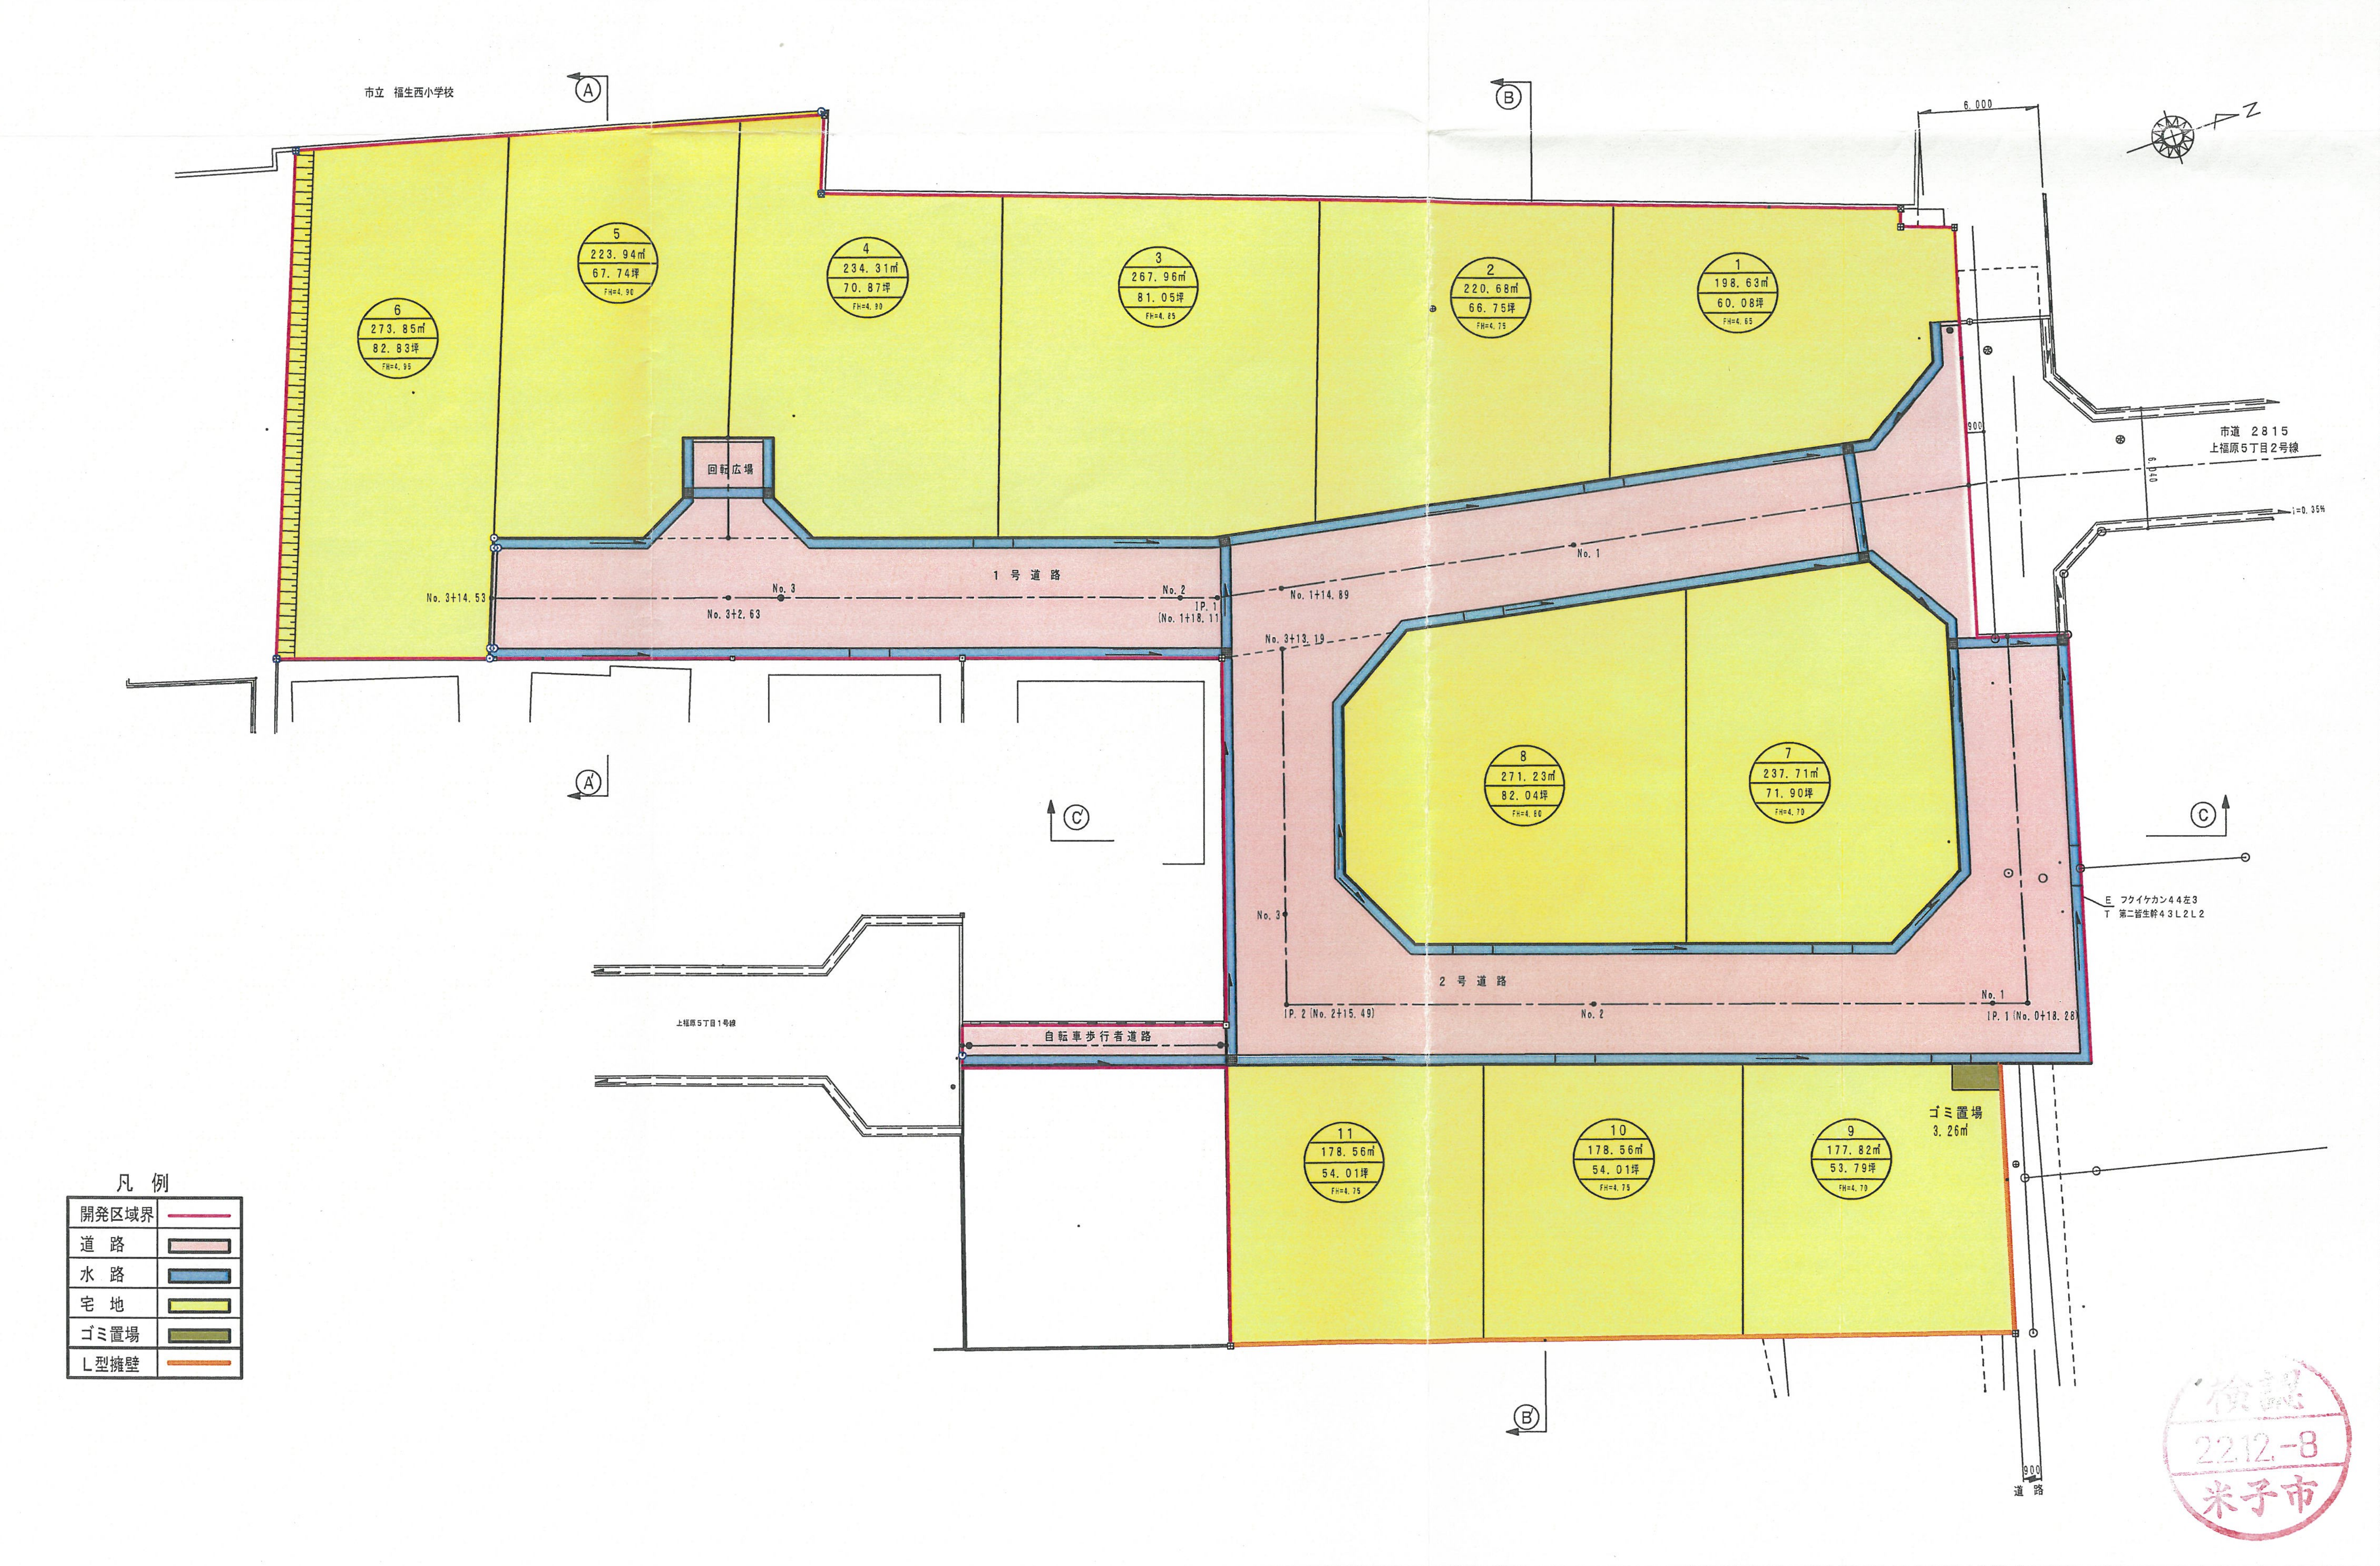
市立 福生西小学校
A
B
C
A'
B'
6.000
N
6
273.85㎡
82.83坪
FH=4.95
5
223.94㎡
67.74坪
FH=4.90
4
234.31㎡
70.87坪
FH=4.90
3
267.96㎡
81.05坪
FH=4.85
2
220.68㎡
66.75坪
FH=4.75
1
198.63㎡
60.08坪
FH=4.65
回転広場
1 号 道 路
No. 3+14.53
No. 3
No. 3+2.63
No. 2
IP. 1
(No. 1+18.11)
No. 1+14.89
No. 1
No. 3+13.19
市道 2815
上福原5丁目2号線
900
6.040
i=0.35%
8
271.23㎡
82.04坪
FH=4.80
7
237.71㎡
71.90坪
FH=4.70
E フクイケカン44左3
T 第二皆生幹43L2L2
No. 3
2 号 道 路
IP. 2 (No. 2+15.49)
No. 2
No. 1
IP. 1 (No. 0+18.28)
上福原5丁目1号線
自転車歩行者道路
11
178.56㎡
54.01坪
FH=4.75
10
178.56㎡
54.01坪
FH=4.75
9
177.82㎡
53.79坪
FH=4.70
ゴミ置場
3.26㎡
900
道路
凡例
開発区域界
道路
水路
宅地
ゴミ置場
L型擁壁

検認
22.12.-8
米子市

記事	大和ハウス工業株式会社 山陰支店一級建築士事務所	承認 管理建築士	照査	代表となる設計者 一級建築士 172906 号 足立 圭二 印	工事名称
		その他の設計者 印	企画製図	生産設図	L C

工事名称 上福原宅地造成工事

図面名称 土地利用計画図

作成年月日 H22. 11. 1

縮尺 1:300

図面番号