


緑色部分が増築部分

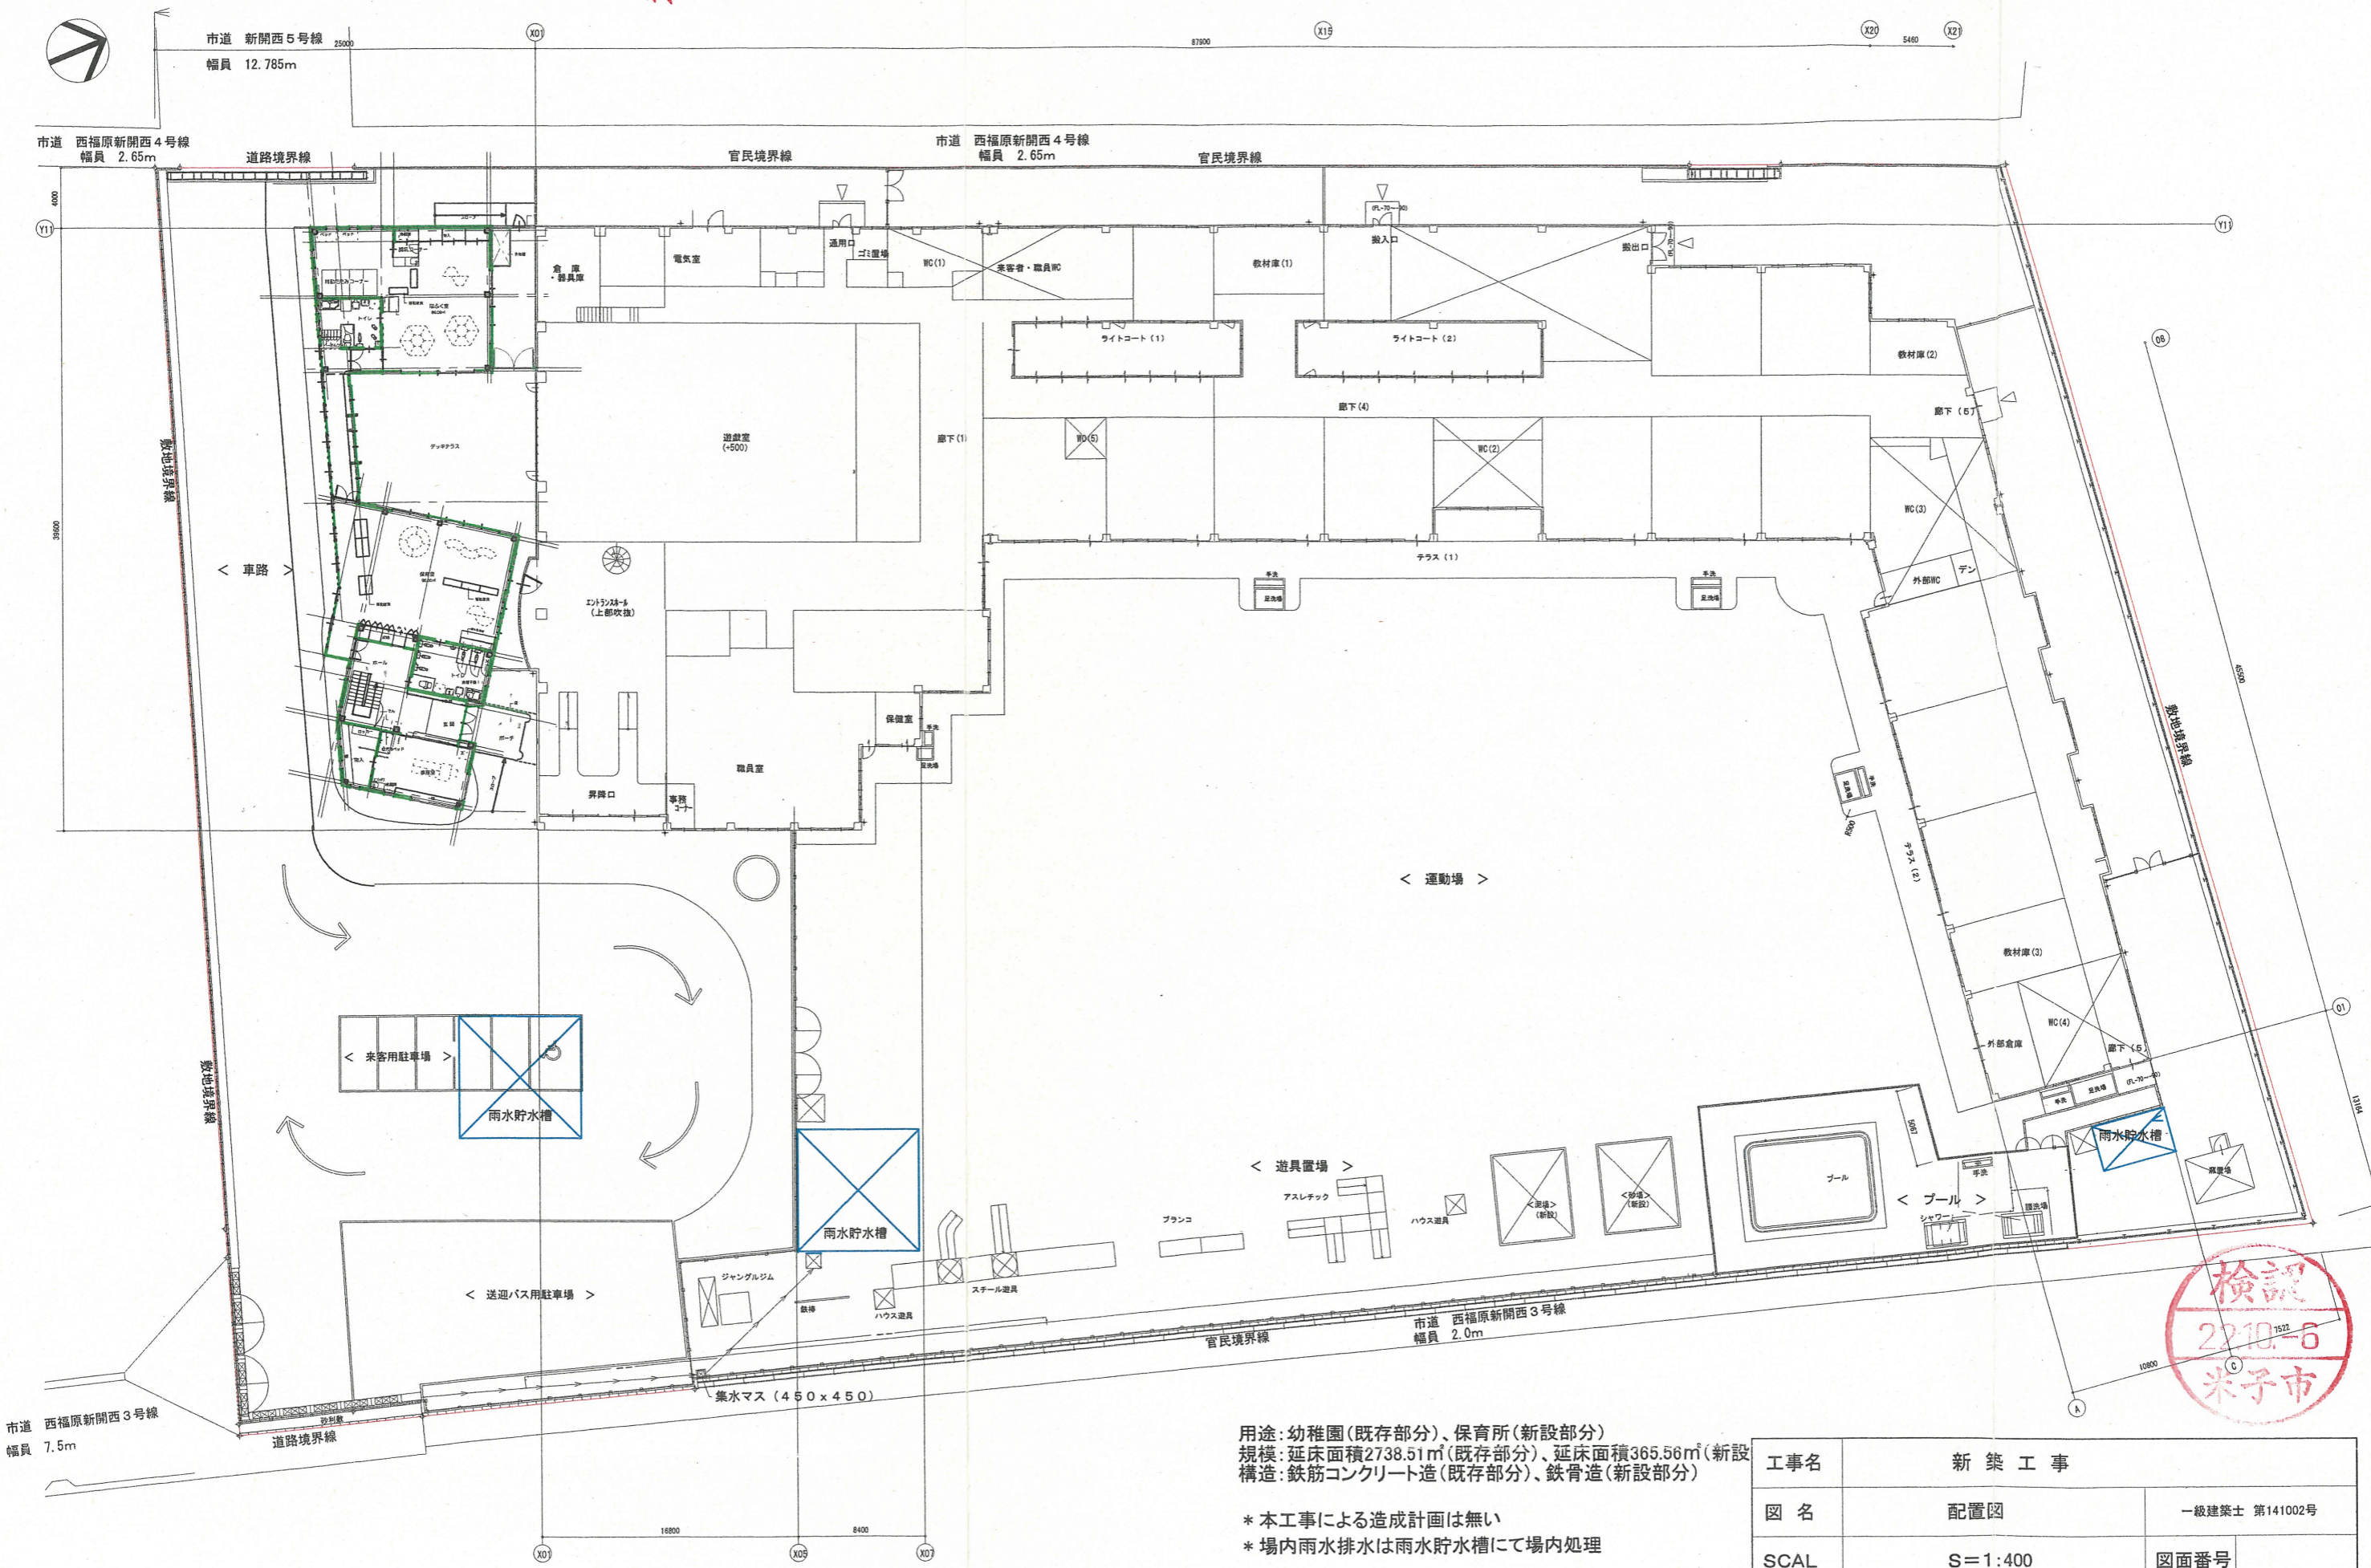

用途: 幼稚園(既存部分)、保育所(新設部分)
 規模: 延床面積2738.51㎡(既存部分)、延床面積365.56㎡(新設部分)
 構造: 鉄筋コンクリート造(既存部分)、鉄骨造(新設部分)

* 本工事による造成計画は無い
 * 場内雨水排水は雨水貯水槽にて場内処理

工事名	新築工事	
図名	配置図	一級建築士 第141002号
SCAL	S=1:400	図面番号
田中正夫建築設計事務所		代表者 田中正夫