



※建物設計GL (BM+600)	
各部分の地盤 (設計GL) からの高さ (m)	
イ	8.240 最高の高さ
ロ	7.560 2階棟高さ
ハ	6.120 2階軒先先端
ニ	3.000 1階軒先先端
ホ	2.470 玄関屋根軒先先端
ヘ	5.680 1階棟

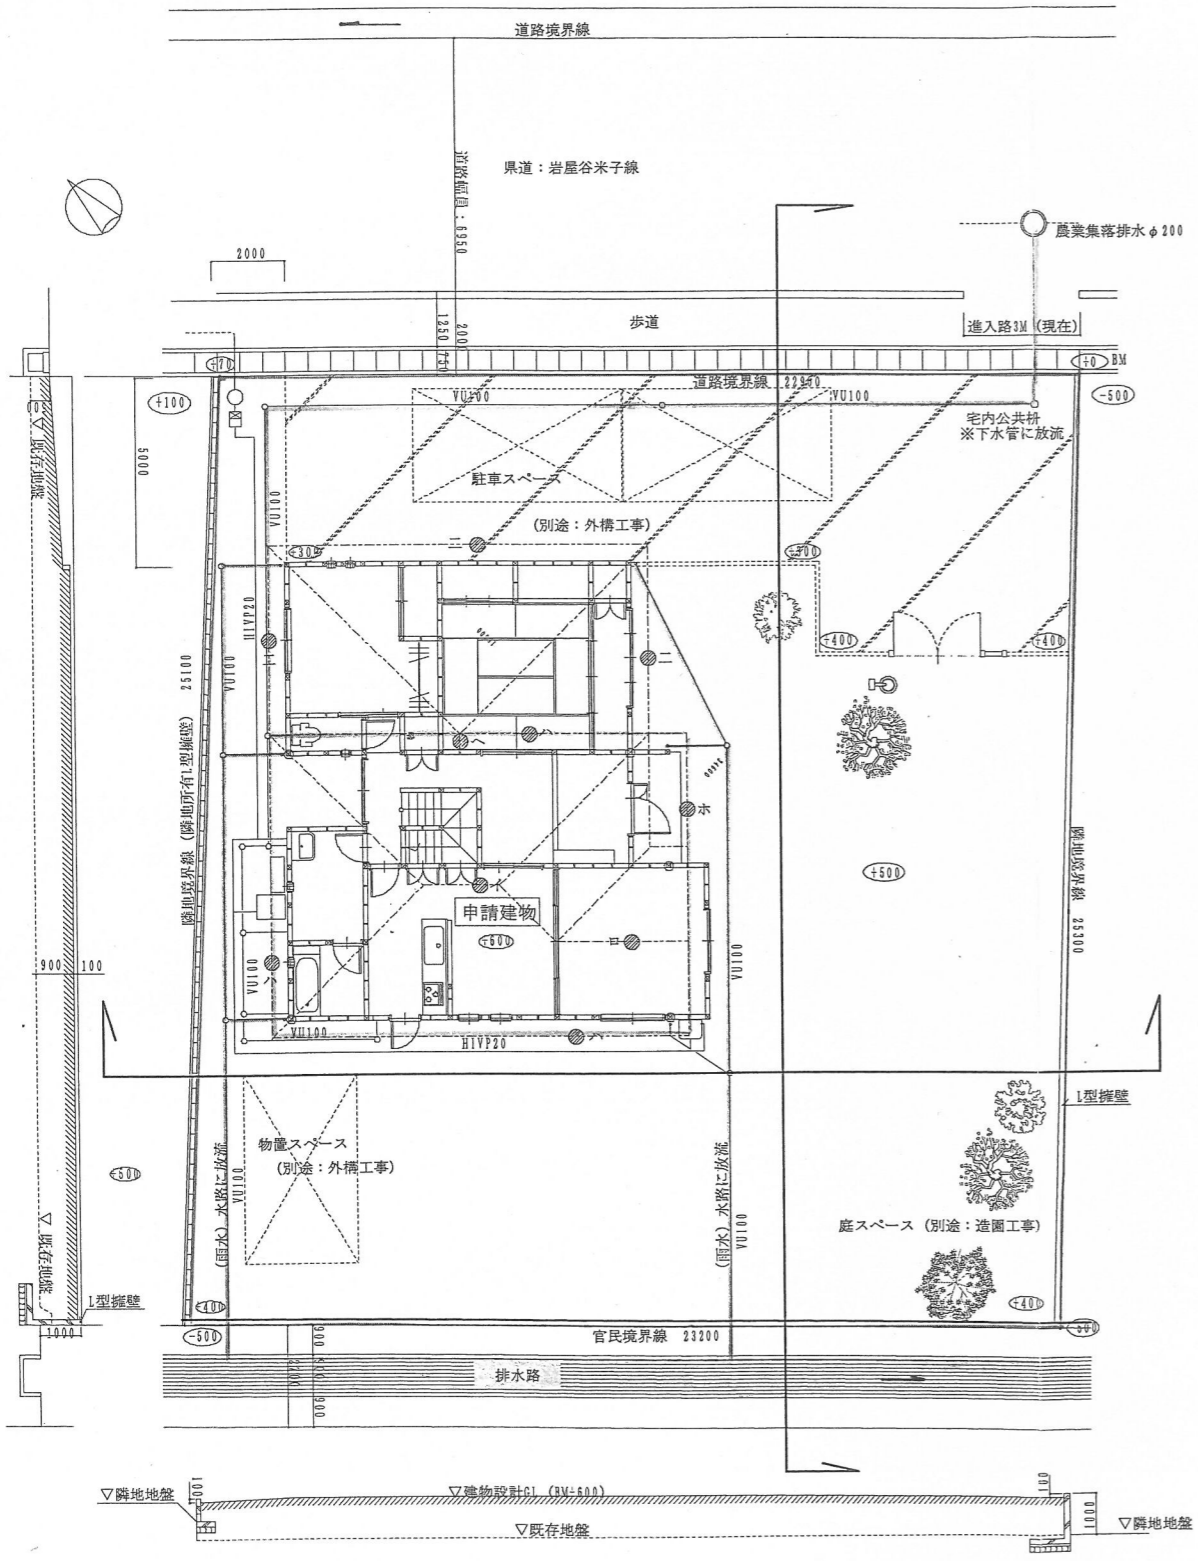

配置図 1/200

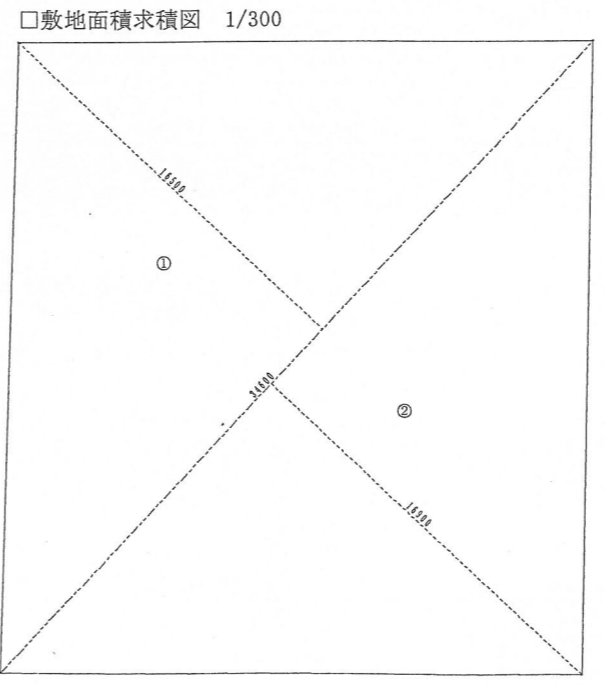


【敷地面積表】

①	34.60 x 16.50 = 570.90
②	34.60 x 16.90 = 584.74
敷地面積: 577.82㎡	

工事名称	遠藤様邸 新築工事
建設地	鳥取県米子市奥谷字代官田1155-2
主要用途	専用住宅
工事種別	新築

構造・規模	
構造	木造・屋根洋瓦葺き・外壁防火サイディング 15mm
構造形式	在来軸組工法
階数	地上1階建て
最高高さ	8.24 m

敷地状況	
敷地面積	577.82㎡
用途地域	指定なし (市街化調整区域)
防火地域	指定なし
地域・地区	指定なし
容積率	240% (指定容積率400%)
建蔽率	70%
日影規制	規制なし
前面道路幅員	6.65.00m (県道 岩屋谷米子線)

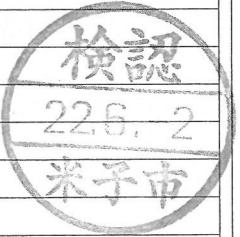

工事名称 遠藤様邸新築工事	図面名称 敷地配置図	設計 担当		縮尺	イーナホーム (株)建築事務所 一級建築士事務所 鳥取県知事登録 21-1235号 一級建築士 登録 第243582号 影山幸寿
				1/200 設計年月日 H22.3.10	