


既設敷地 拡張敷地
 -----で示す -----で示す

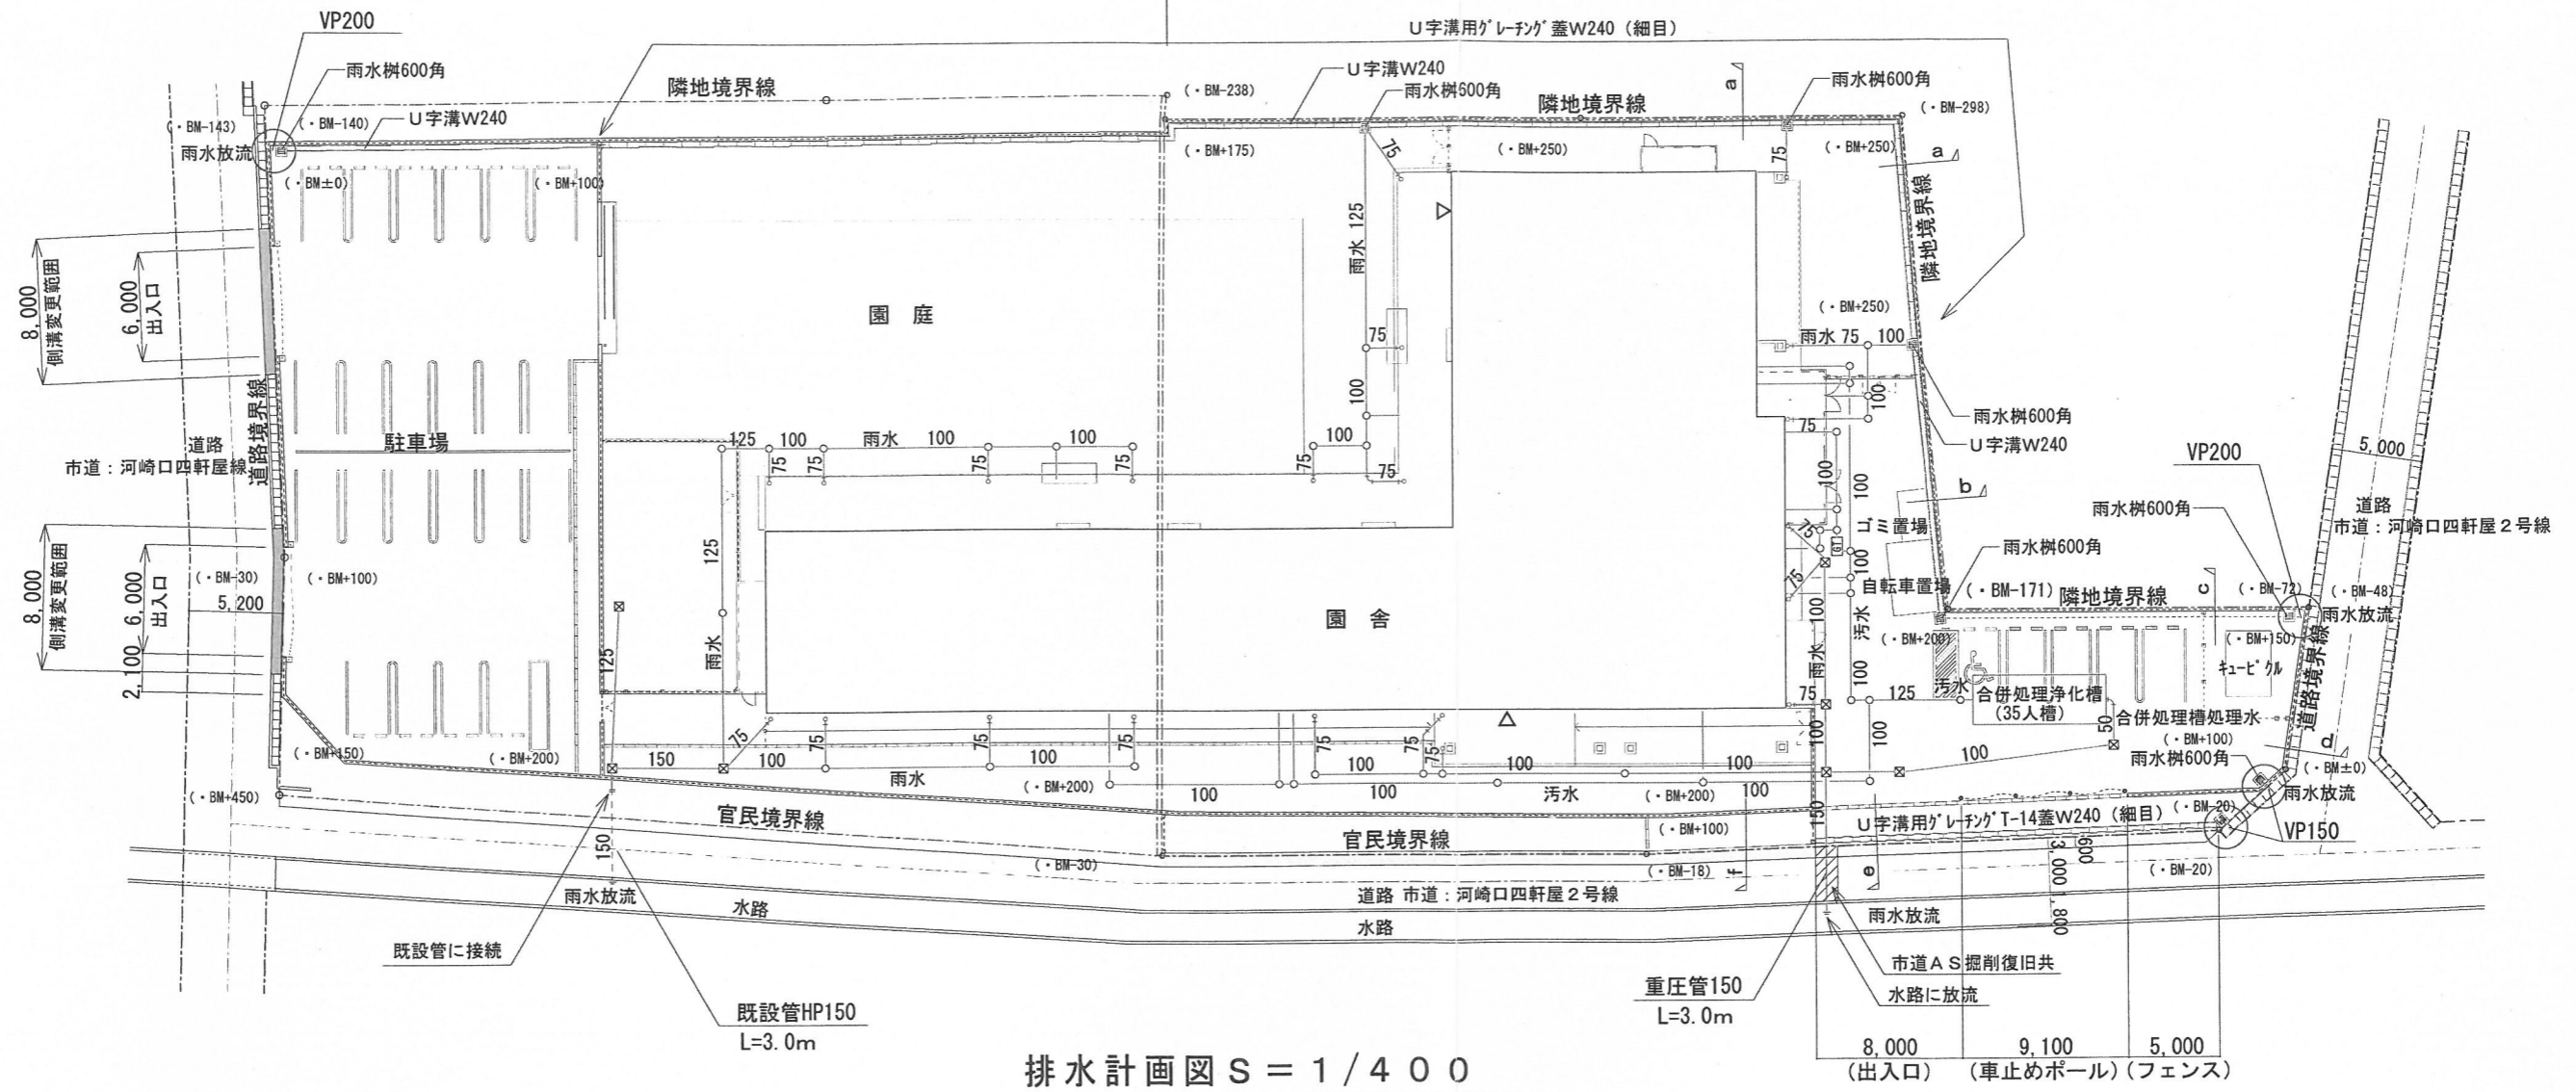

排水計画図 S = 1 / 4 0 0

- 基礎+フェンス
 ※フェンス基礎・・・隣地境界側は擁壁を兼ねる
 擁壁は国土交通省大臣官房官庁営繕部監修「擁壁設計標準図」の記号【100-11】とする
- 地先境界ブロック
- U字溝用グレーチング蓋（細目）
- 既設整地面をアスファルト舗装とする（34.7㎡）
 （24条申請部分を示す）
- 既設道路側溝を自由可変側溝（横断用）とする（L=8,000×2ヶ所）
- 排水管の側溝への接続（3ヶ所）

- 特記なき限り、排水管はVP管とする
- ☒ 雨水樹350角もしくは450角（RC既製樹）
- 雨水樹150φもしくは200φ（小口径樹）

