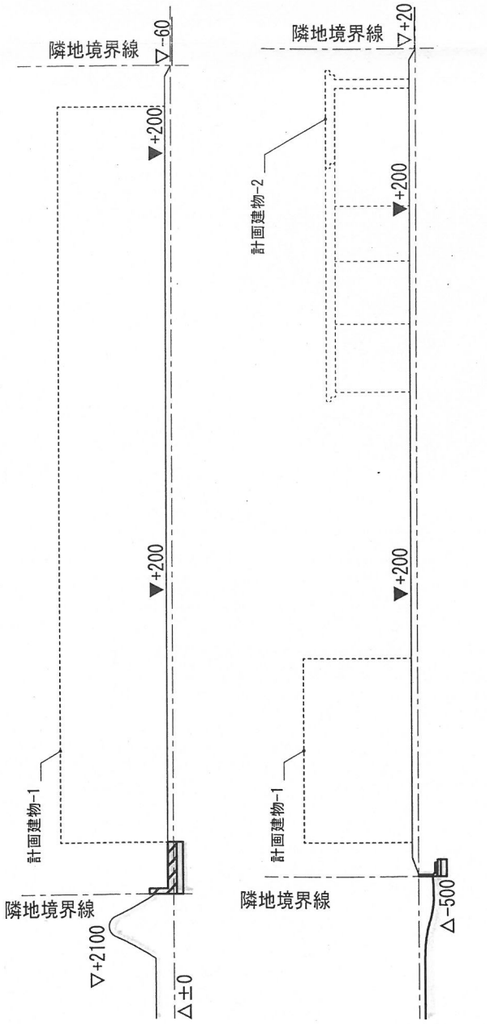

横断図（Y/a—Y/a’）

横断図（Y/b—Y/b’）

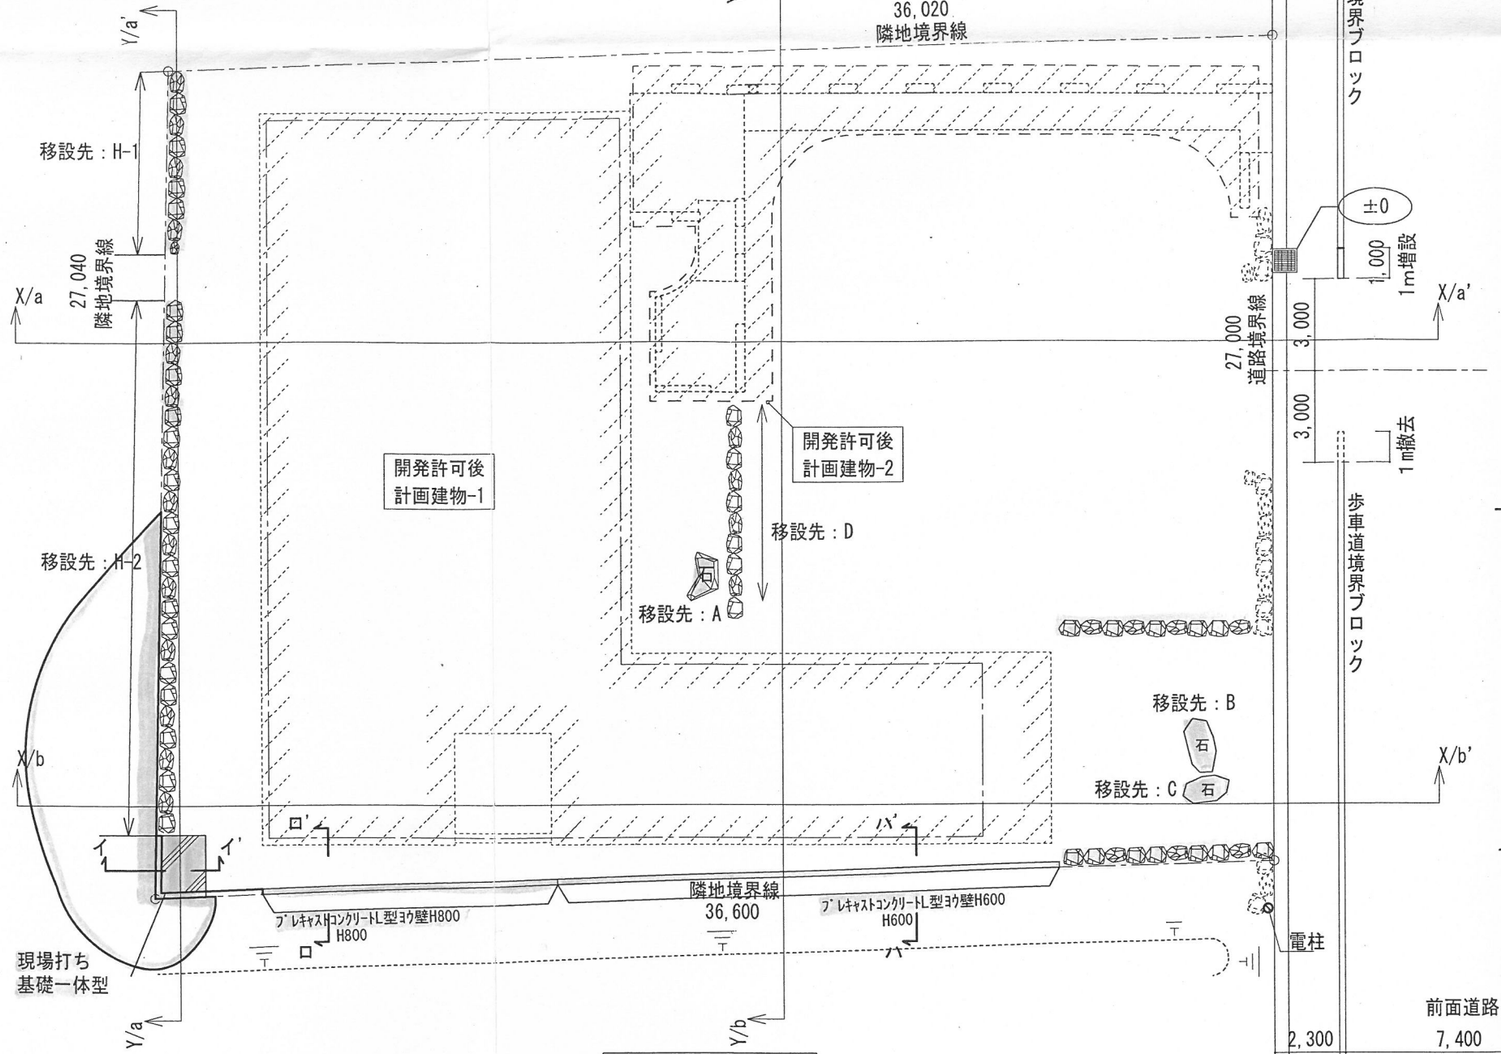

造成図　S=1/200

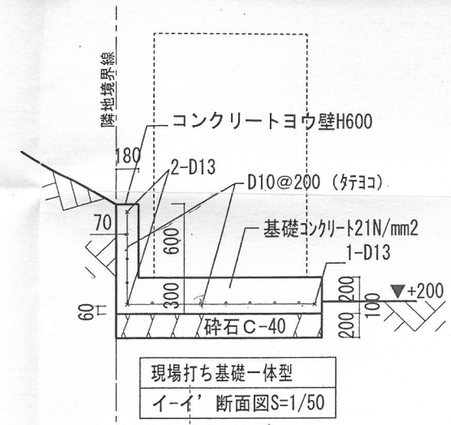

現場打ち基礎一体型
イ—イ’　断面図S=1/50

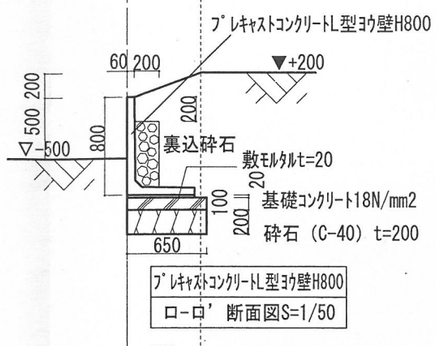

プレキャストコンクリートL型ヨウ壁H800
ロ—ロ’　断面図S=1/50

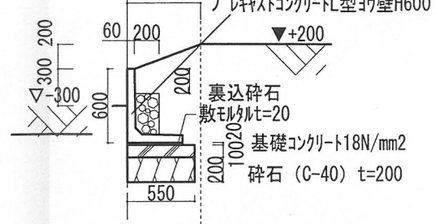

プレキャストコンクリートL型ヨウ壁H600
ハ—ハ’　断面図S=1/50

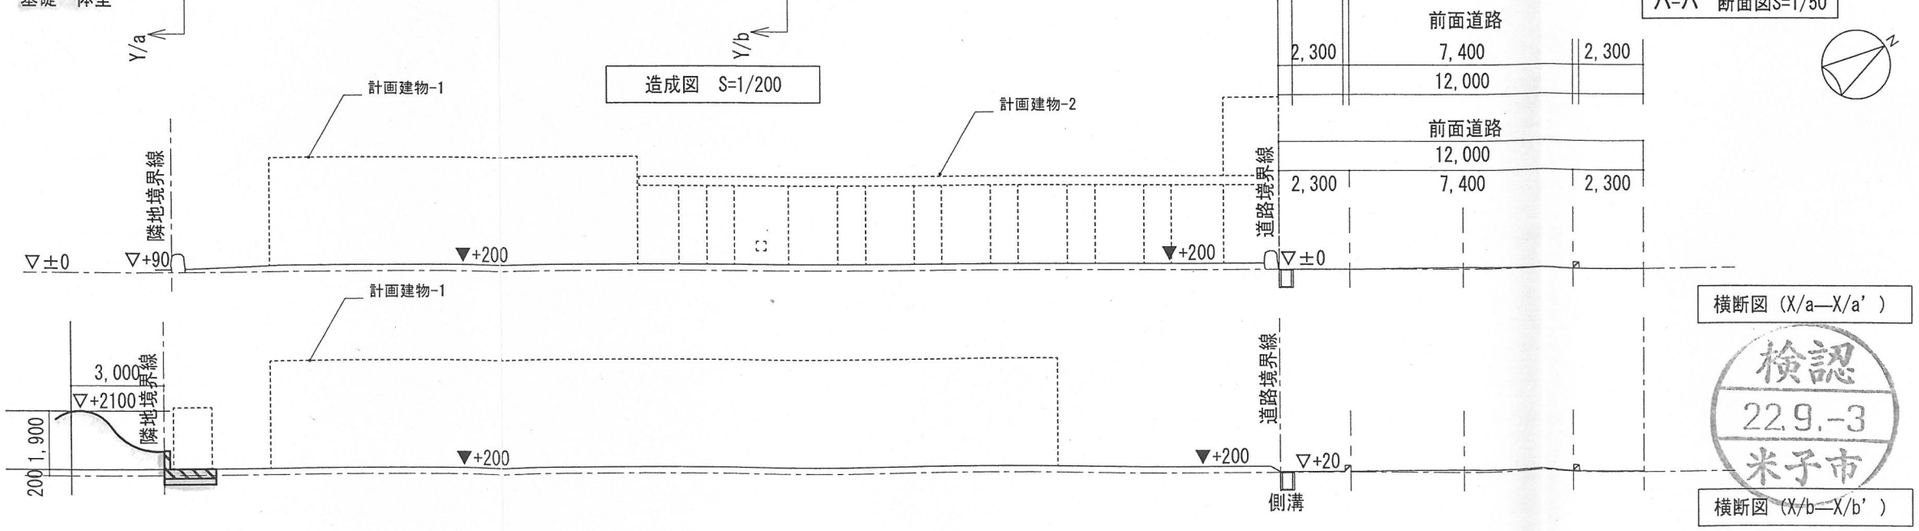

横断図（X/a—X/a’）

横断図（X/b—X/b’）

——：実線　造成後土地形状

▼　：黒塗　造成後レベル

▽　：白抜き　現況レベル

検認
22.9.-3
米子市

PROJECT 3201 （仮称）夜見診療所新築工事	DATE 100802	杵村建築設計事務所 一級建築士事務所知事登録第18-325号 一級建築士大臣登録　87975号 代表　杵村優一郎 鳥取県米子市末広町144番地 TEL　0859-32-4183 FAX　0859-32-7215	C	D	TITLE 変更後 PLAN-B　造成図　横断図（X・Y方向）	SCALE 1/200	NO. A-04