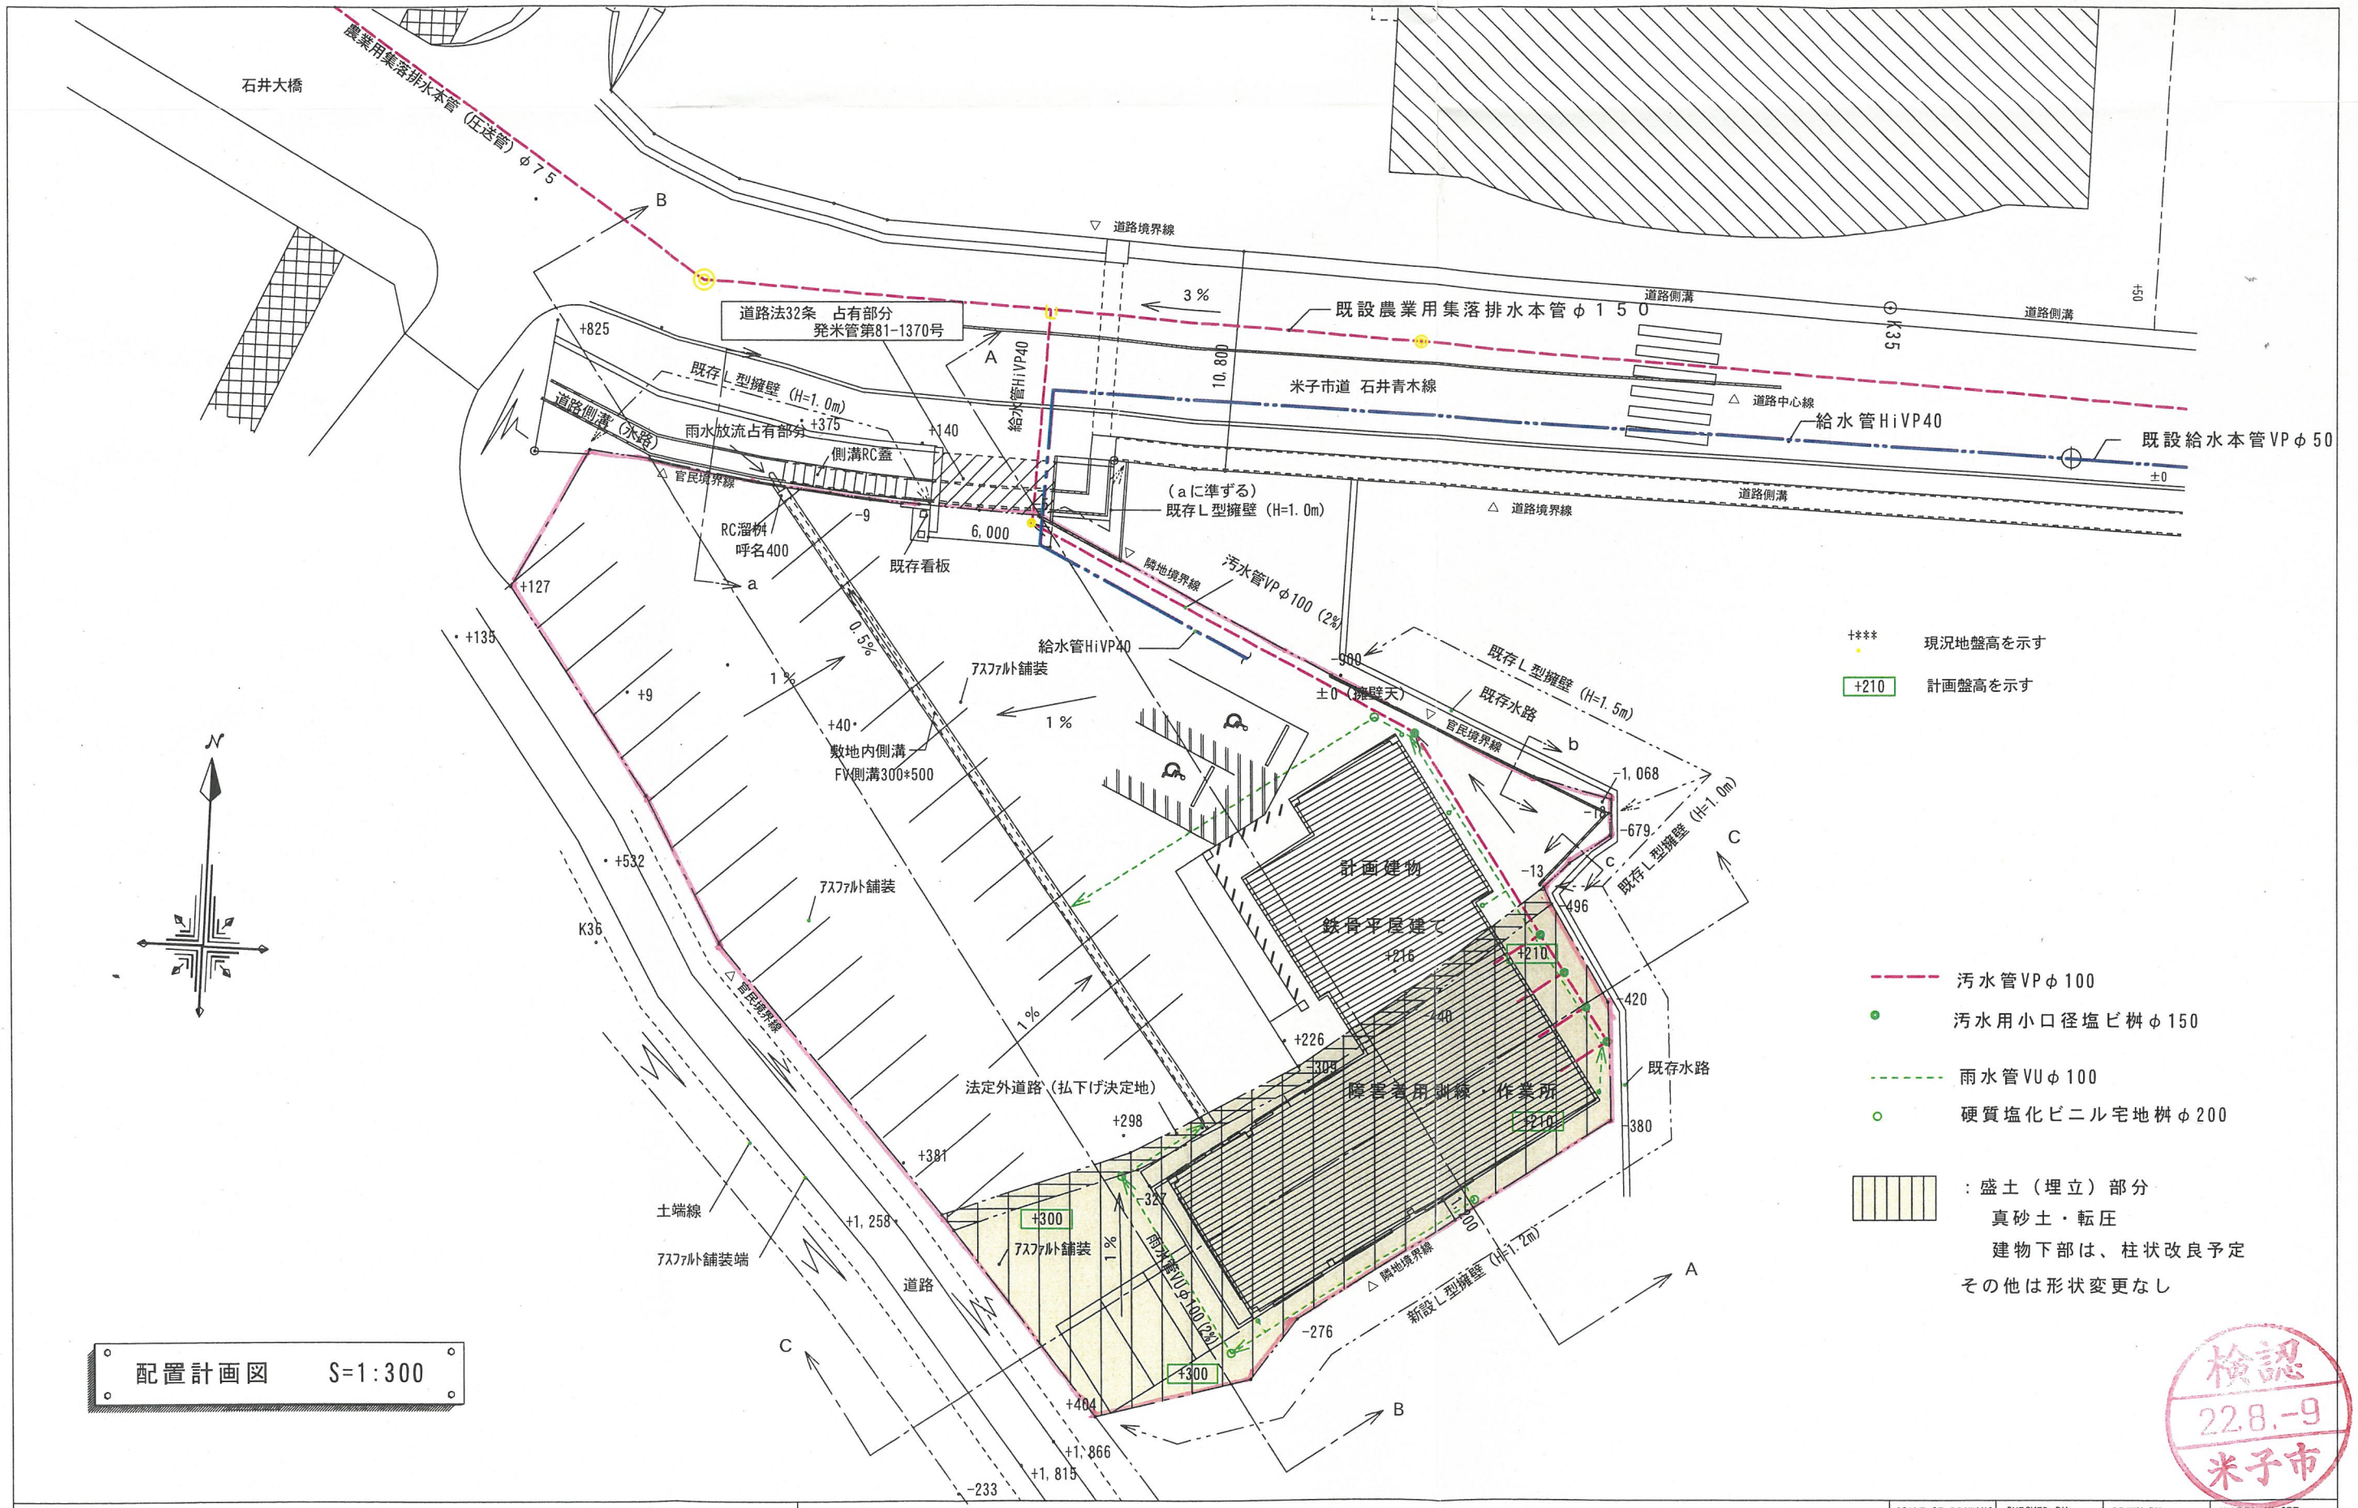

TITLE OF THE PROJECT	（仮称）ワークなぎら新築工事	株式会社 清水設計	一級建築士事務所 鳥取県知事 登録第19－625号	SCALE OF DRAWING	CHECKED BY	DRAWN BY / NUMBER IN SET
KIND OF DRAWING	土地利用計画図・造成計画図・排水給水施設平面図	SHIMIZU ARCHITECTS OFFICE	一級建築士 大臣登録第180494号 清水幸憲	1/300		DATE. _f / —

打出日： H 22 . 4 . 29