
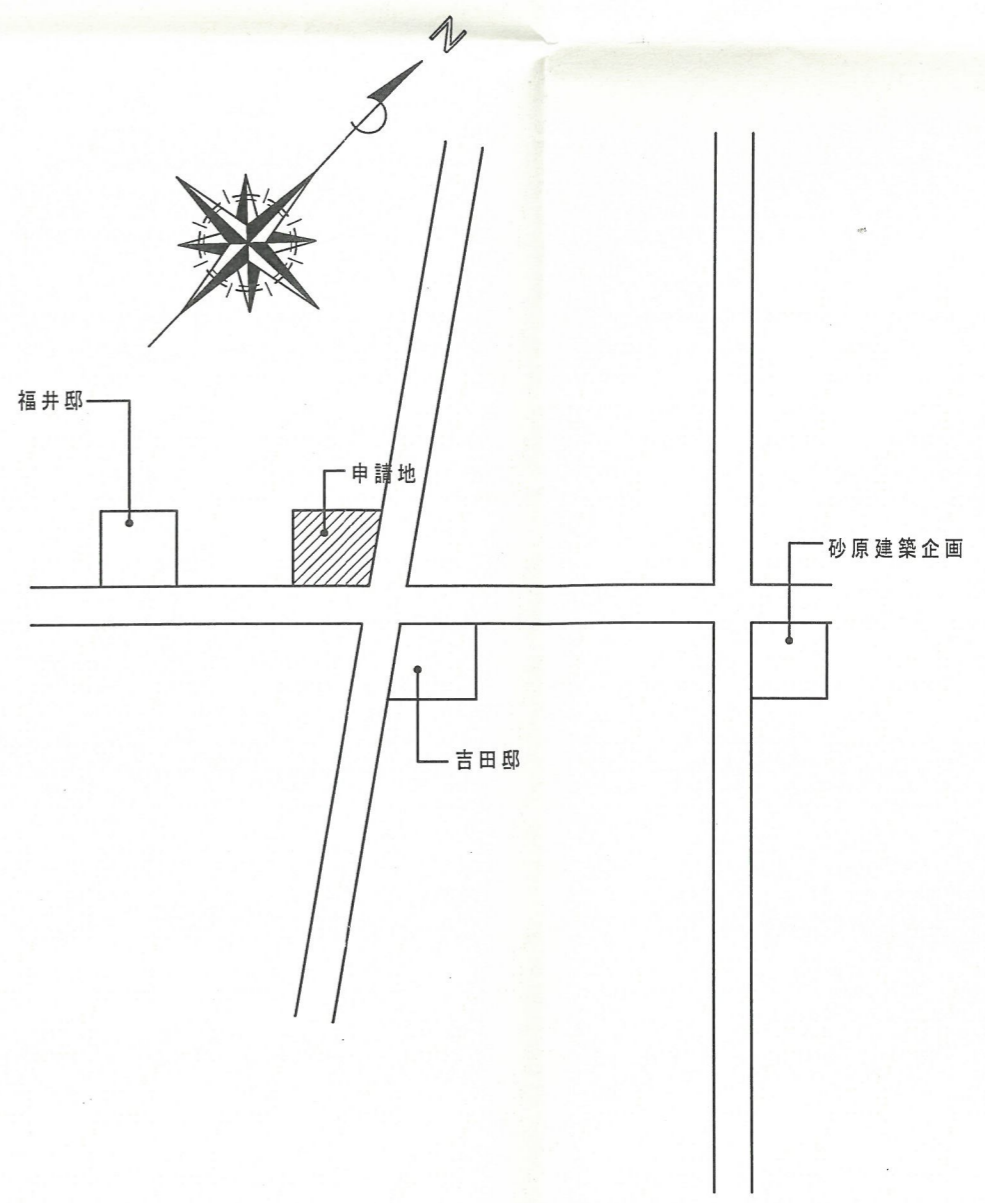
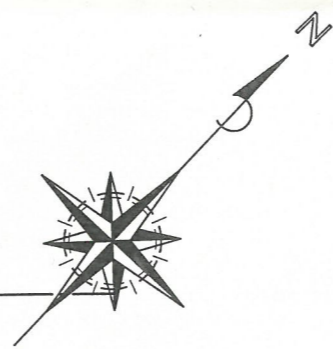


隣地 敷地 隣地
図面縮尺 S1:200

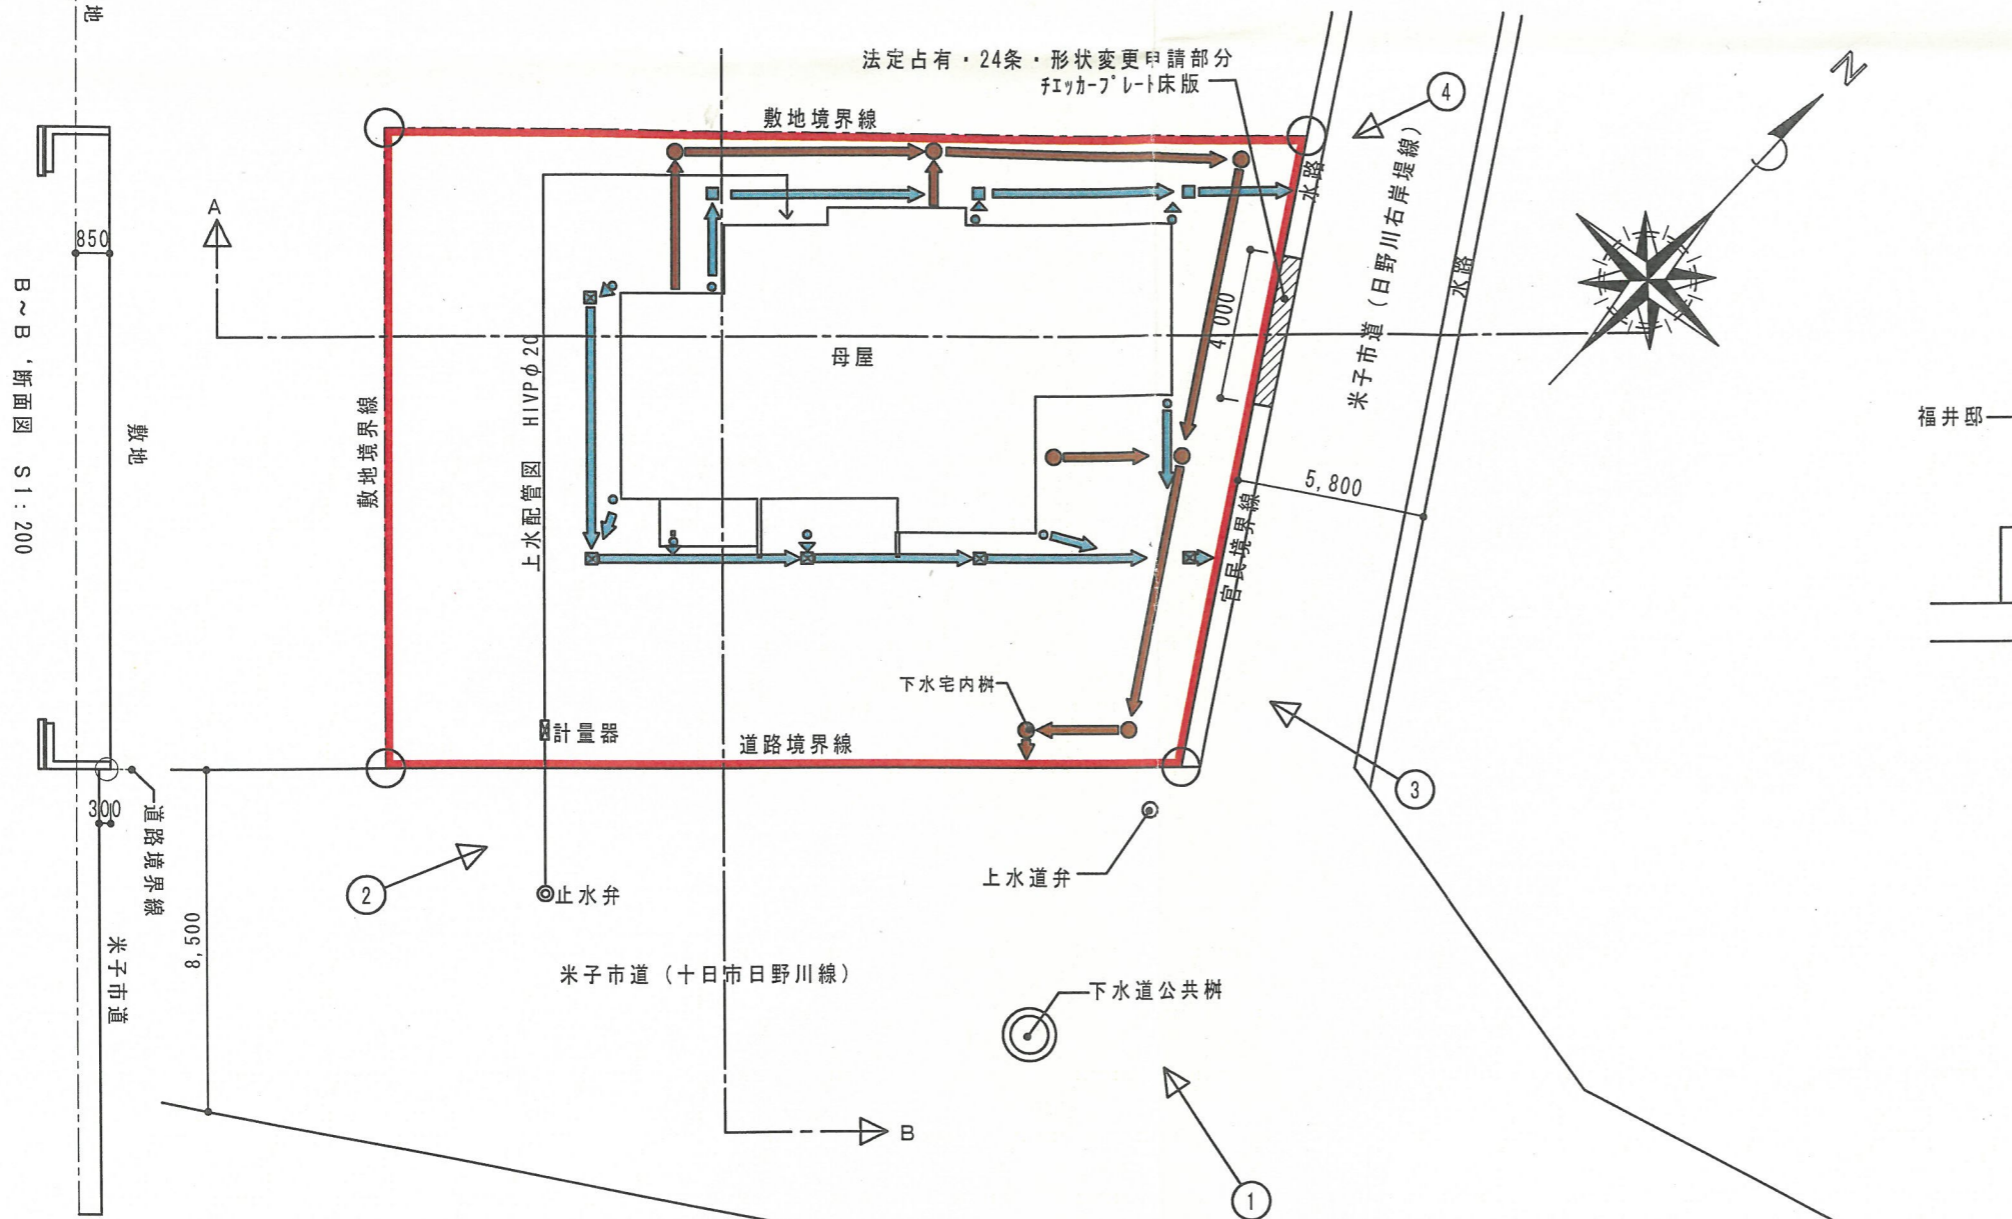

- 凡例
- ← (A) 撮影方向
 - 申請土地範囲
 - 污水配管 VP100φ
 - 雨水配管 VP100φ
 - 給水計画

配置・排水図 S:1:200

隣地 敷地 隣地
A~A' 断面図 S1:200

付近見取図



TITLE 齊藤様 邸新築工事	1級建築事務所 有限会社 砂原建築企画 管理建築士 砂原 英二 米子市古豊千58番地13 TEL (0859) 27-4040 1級建築士 第168675号	DATE	DRAWING	CHECK	No.
		SCALE			
NAME 排水計画図					