土地利用計画図 S=1:400

（変更後）

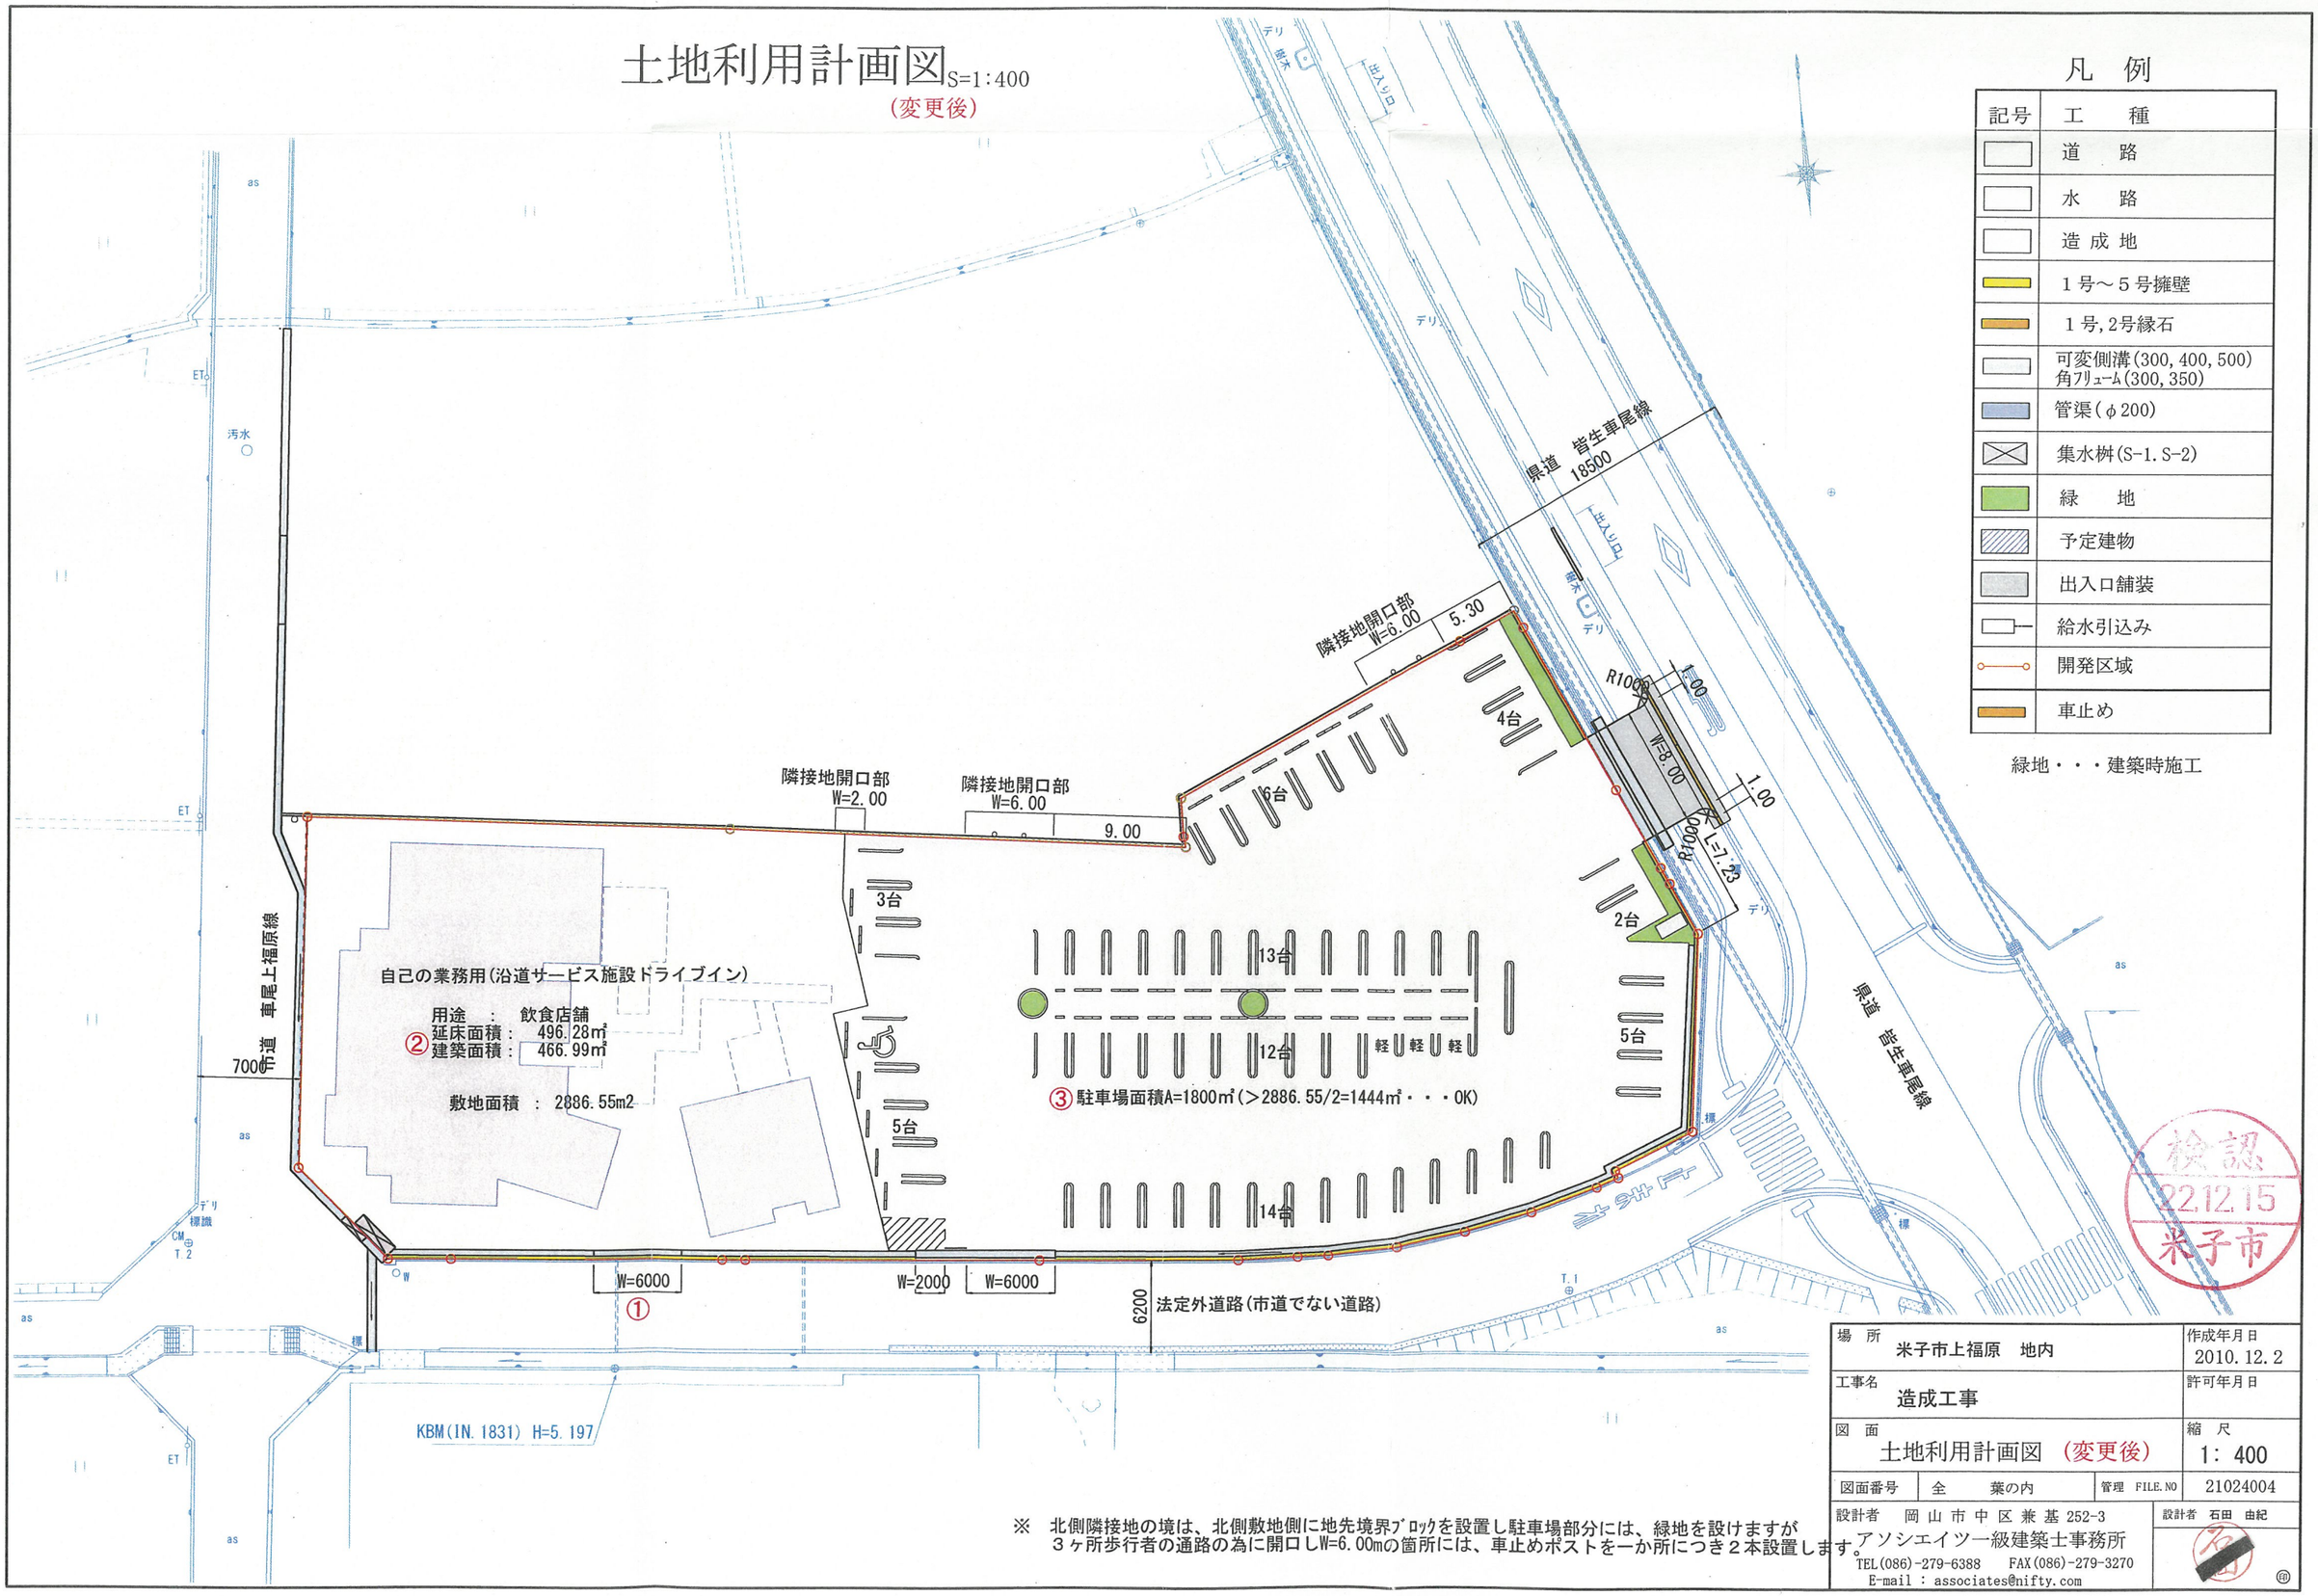

凡 例

記号	工 種
	道 路
	水 路
	造 成 地
	1号～5号擁壁
	1号,2号縁石
	可変側溝(300, 400, 500) 角ﾌﾘｭｰﾑ(300, 350)
	管渠(φ200)
	集水桝(S-1. S-2)
	緑 地
	予定建物
	出入口舗装
	給水引込み
	開発区域
	車止め

緑地・・・建築時施工

検認
22.12.15
米子市

※ 北側隣接地の境は、北側敷地側に地先境界ﾌﾞﾛｯｸを設置し駐車場部分には、緑地を設けますが
3ヶ所歩行者の通路の為に開口しW=6.00mの箇所には、車止めポストを一か所につき2本設置します。

場 所	米子市上福原 地内	作成年月日 2010. 12. 2
工事名	造成工事	許可年月日
図 面	土地利用計画図 （変更後）	縮 尺 1： 400
図面番号	全 葉の内	管理 FILE. NO 21024004

設計者 岡山市中区兼基252-3 アソシエイツ一級建築士事務所
TEL(086)-279-6388 FAX(086)-279-3270
E-mail : associates@nifty.com
設計者 石田 由紀