建築物配置図

S=1:250

変更後

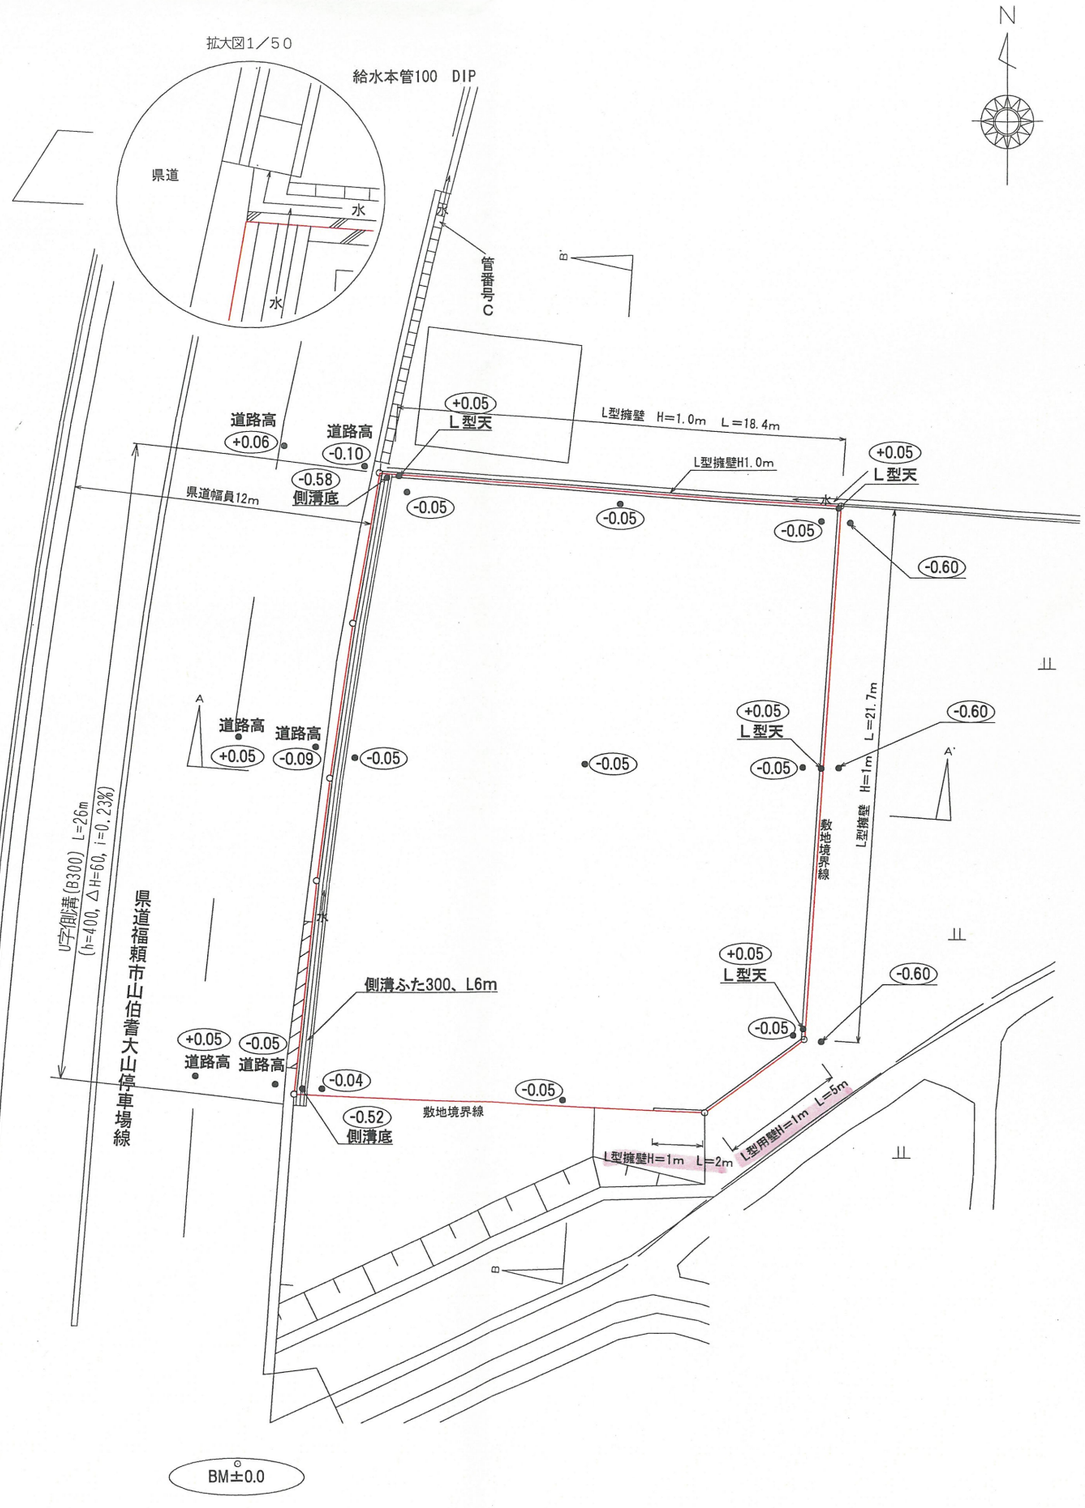

土地断面図

S=1:250

A － A’ 断面

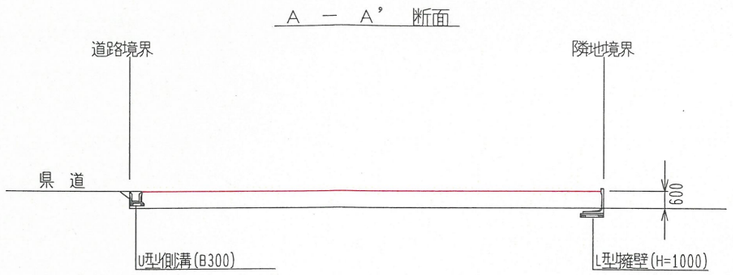

B － B’ 断面

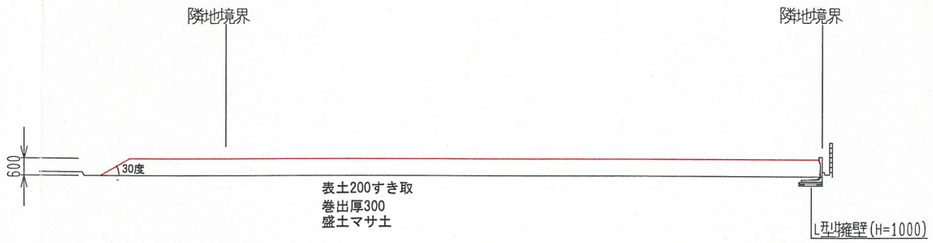

構　造　図

S=1:30

L型擁壁(H=1000)

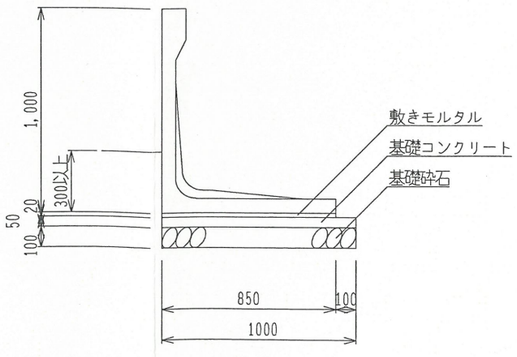

落ちぶた式U形側溝

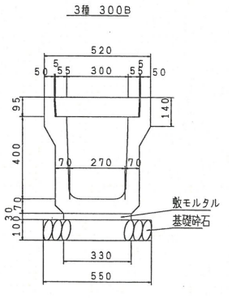

検認
23.4.25
米子市