



S=1/250

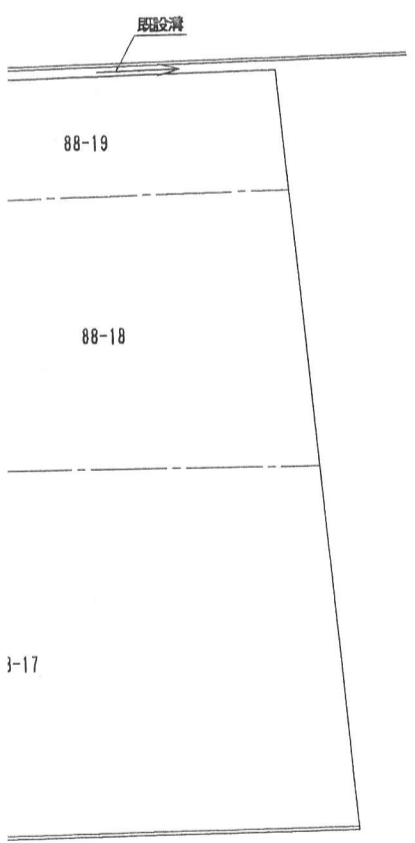

◇ 0.000 現況 G.L を示す
□ 0.000 計画 G.L を示す

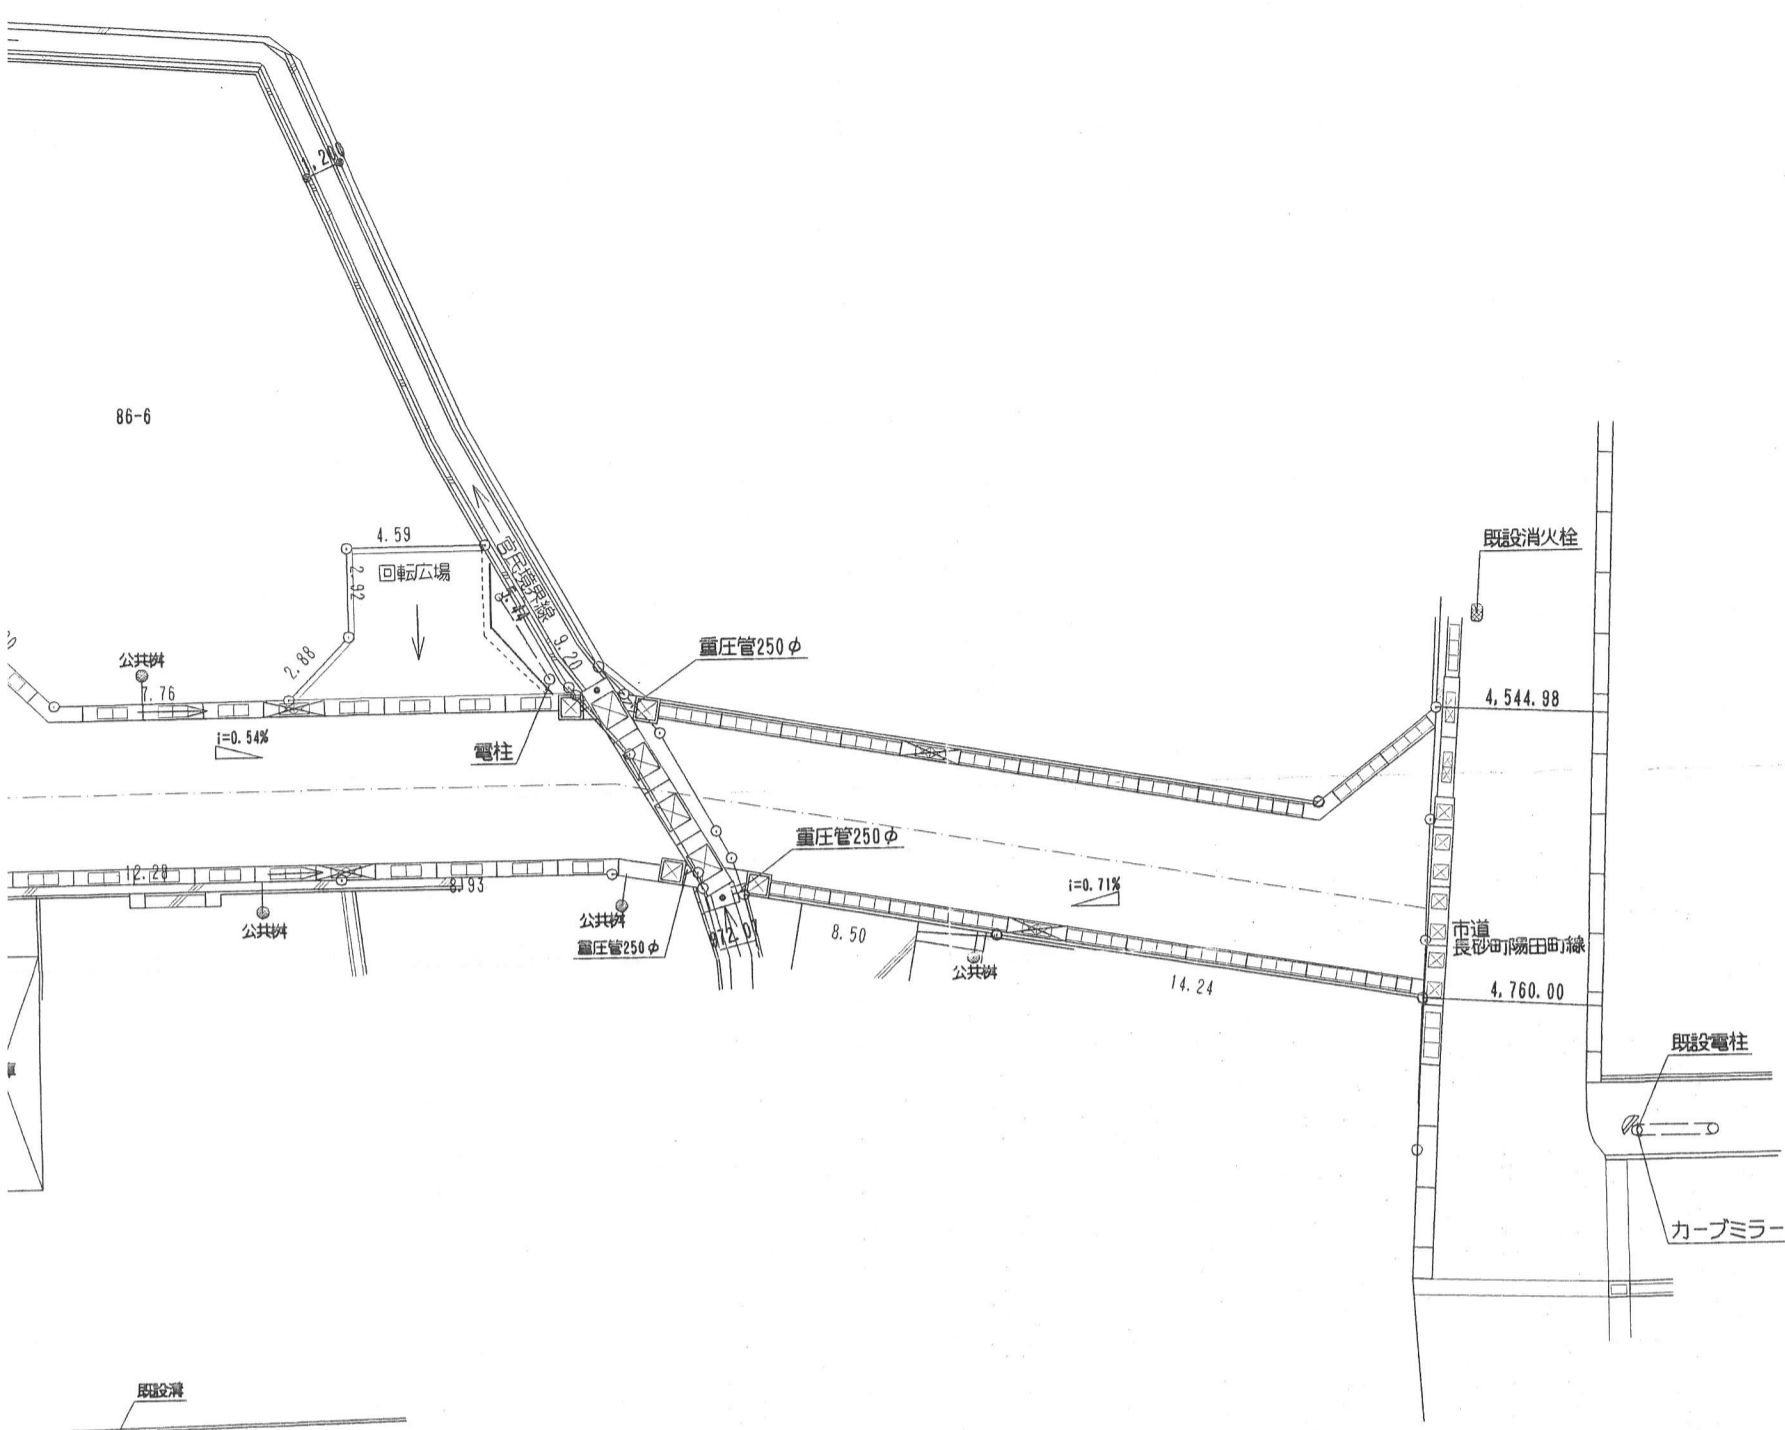

2級建築士事務所 鳥取県知事登録第21-2224号 橋井設計事務所 2級建築士登録第 3156号 橋井 洋一	工事名称 長砂町造成工事	設計番号	
	図面名称 土地利用計画図	縮尺 1:250	図面番号 3/21