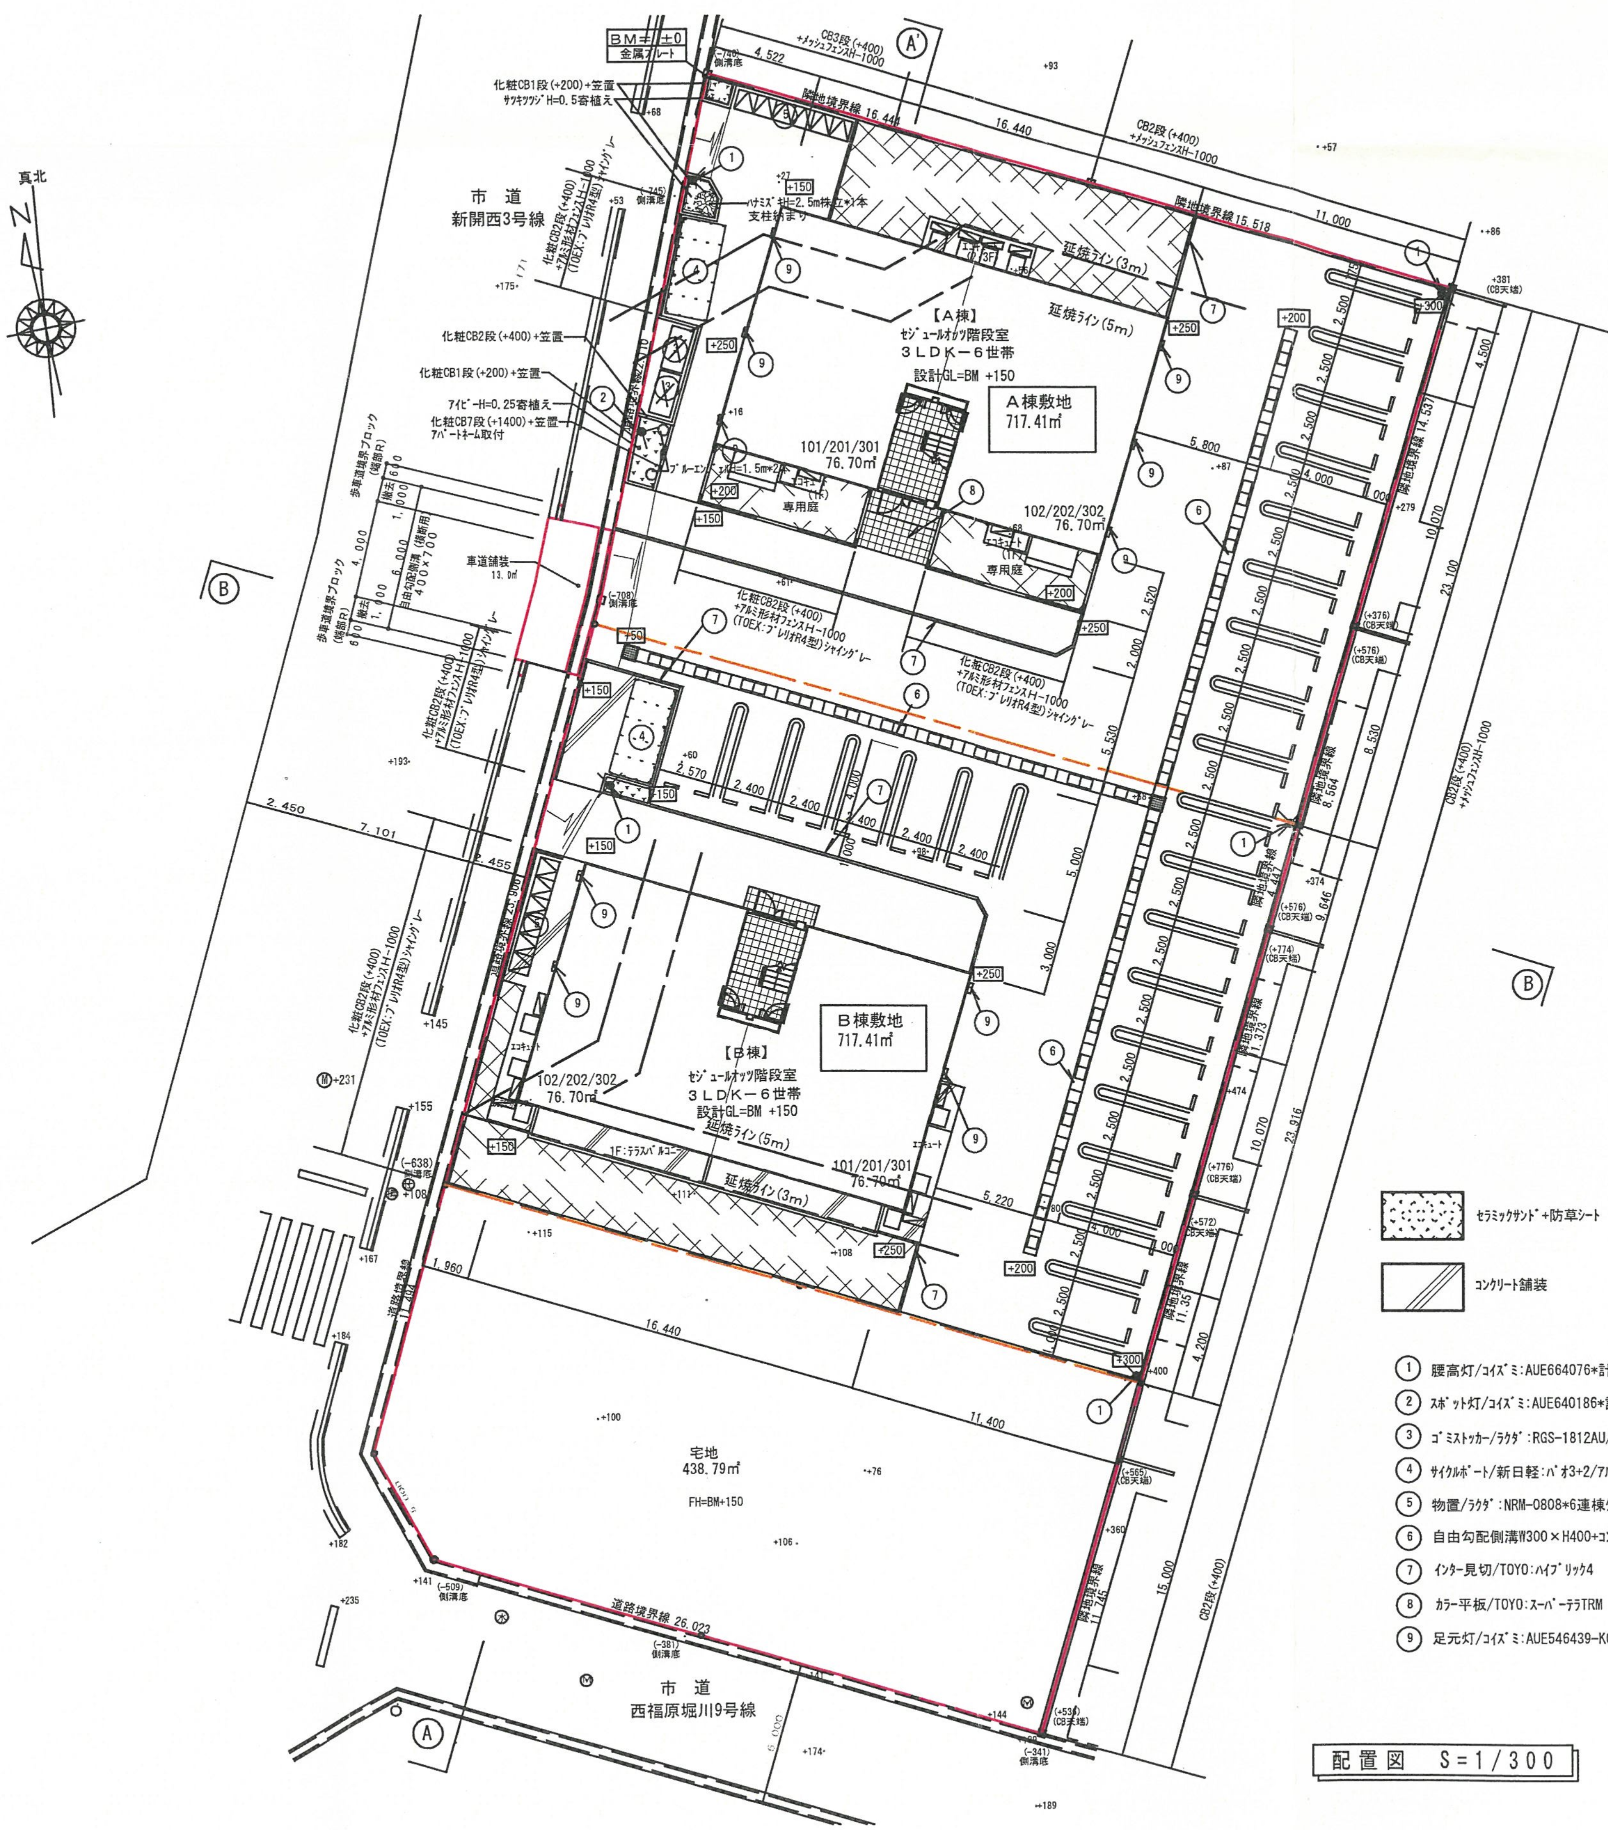

配置図 S=1/300

A棟敷地・・・717．41㎡
B棟敷地・・・717．41㎡
宅地　　・・・438．79㎡

セラミックサンド+防草シート
アスファルト舗装
コンクリート舗装

1. 腰高灯/コイズミ:AUE664076*計5ヶ所
2. ｽﾎﾟｯﾄ灯/コイズミ:AUE640186*計1ヶ所
3. ｺﾞﾐｽﾄｯｶｰ/ラクダ:RGS-1812AU/ステンカラー*計2ヶ所
4. サイクルポート/新日軽:ﾊﾟｵ3+2/アルミ屋根+妻サイドﾎﾟﾘｶ+車輪止めﾊﾞｰ/CBステン*計2ヵ所
5. 物置/ラクダ:NRM-0808*6連棟タイプ 計2ヵ所
6. 自由勾配側溝W300×H400+コンクリート蓋
7. インター見切/TOYO:ﾊｲﾌﾞﾘｯｸ4
8. カラー平板/TOYO:スーパーテラTRM
9. 足元灯/コイズミ:AUE546439-KO*計10ヶ所/建物壁面設置型

検認
22.5.26
米子市

記事	大和ハウス工業株式会社 山陰支店一級建築士事務所	承認 管理建築士	照査	代表となる設計者 一級建築士172906号 足立 圭二 印	工事名称	永井 宏政 様 D－Room新築工事	作成年月日 H22.4.20	図面番号
		その他の設計者		企画製図 生産製図 LC 松原 印		米子市新開七丁目1890・1891	縮尺	
					図面名称	土地利用計画図（敷地境界線入り）		