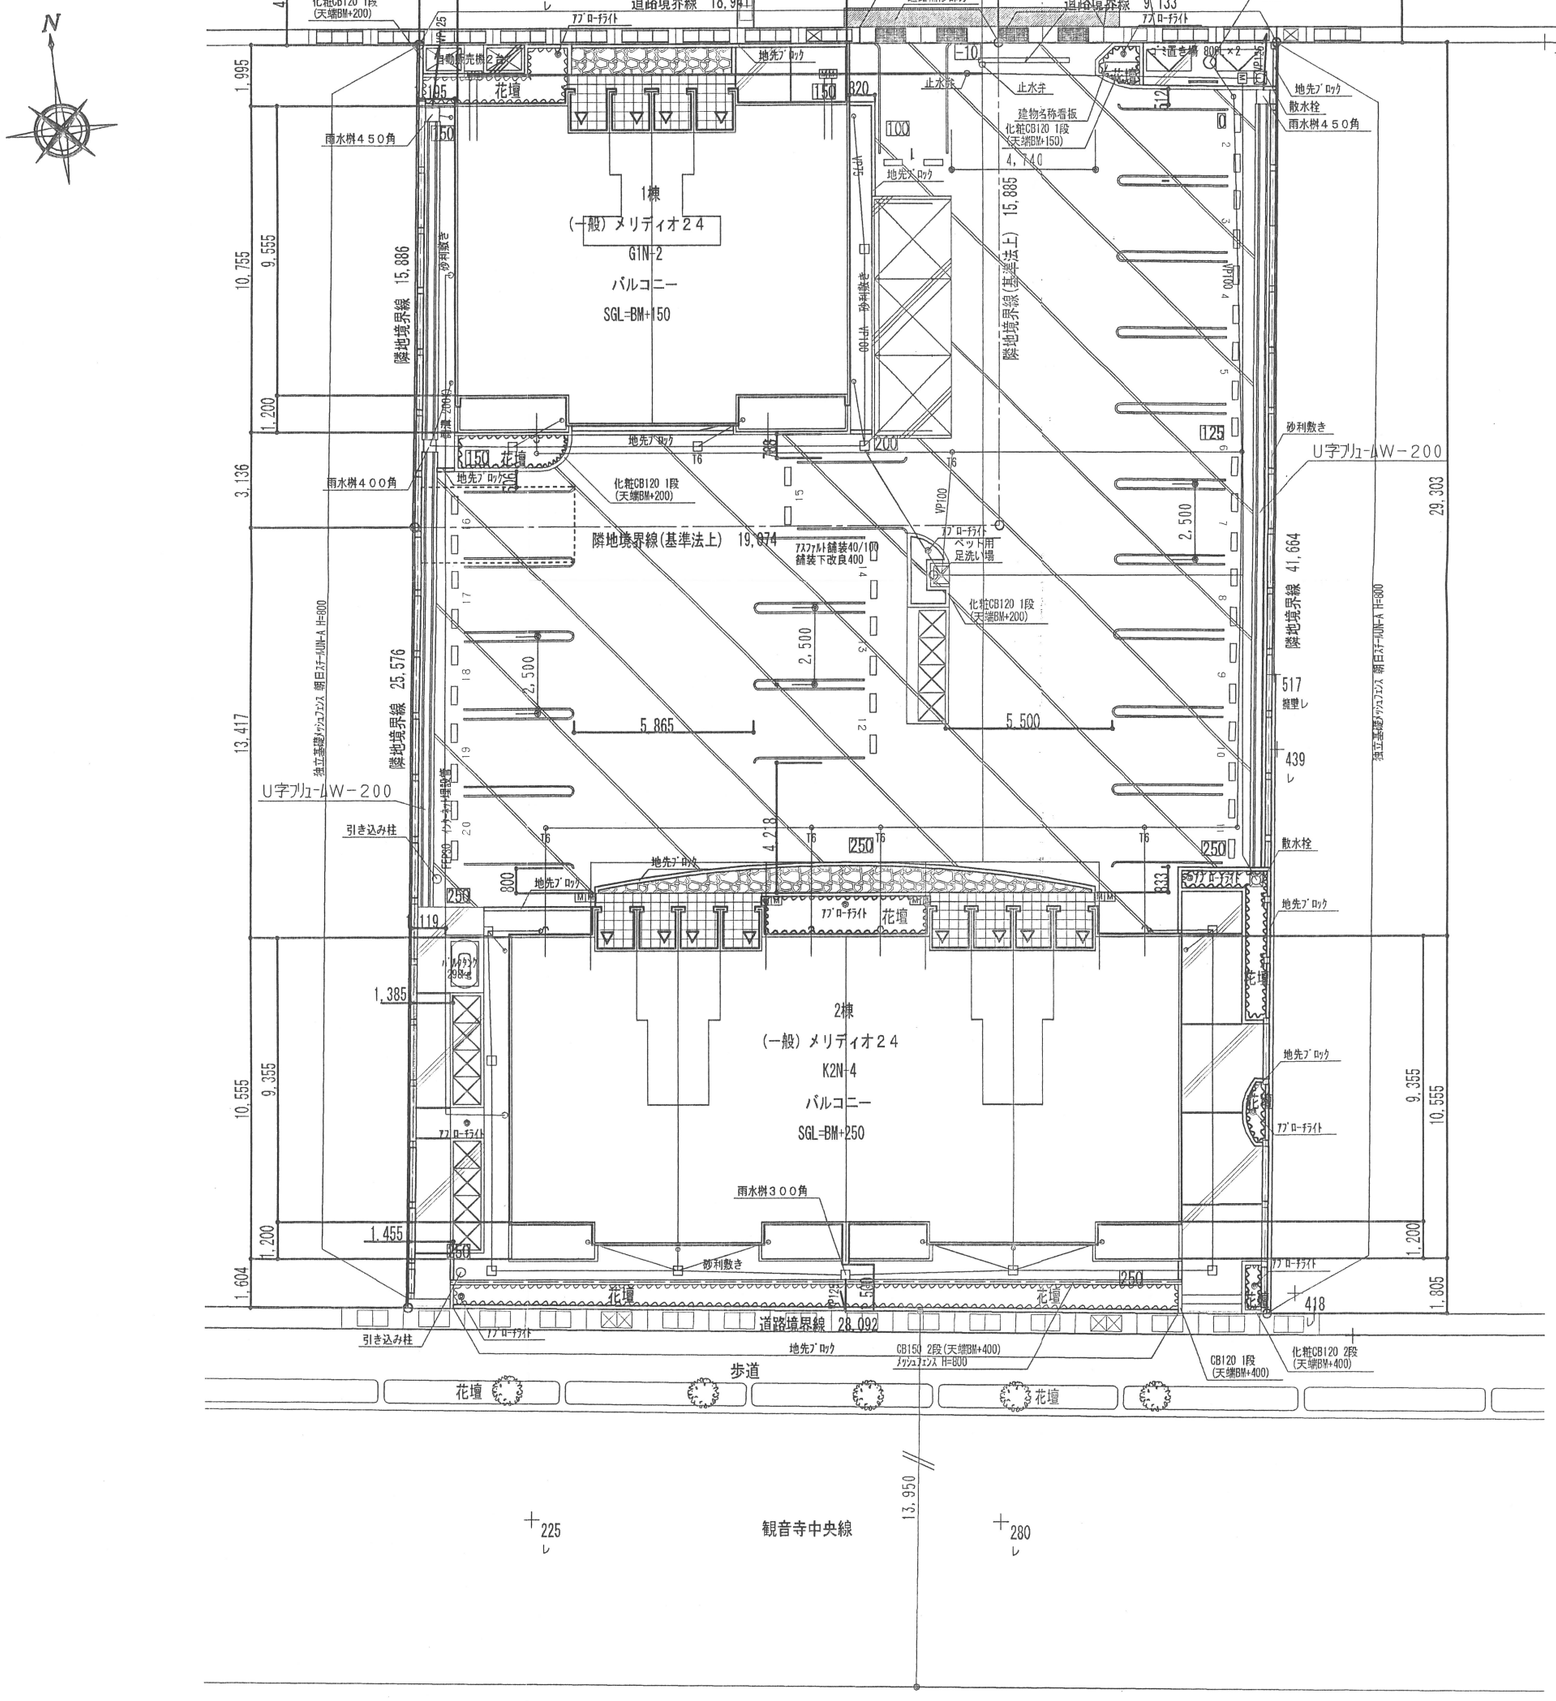

凡例					
BM=±0	BM		駐輪場（田窪工業所） LF・K102		屋外掲示板 独立式
-100	計画レベル		物置 NKPS-S S(間口890)		外灯 ｱﾌﾟﾛｰﾁﾗｲﾄ RGW-5604DK
-100	現況レベル		高耐久ｺﾞﾐ置き場 関包スチール NKPS-BR1000		散水栓
	境界杭 無し		建物名称看板 その他建物名称看板	M	給水ﾒｰﾀｰ

	註記 :	ﾃﾅﾝﾄ課	審査課	建築営業課		設計	10年 0回 H28			積算
		検印	検印	検印	担当		検図	設計	製図	検印

大東建託株式会社 松
一級建築士事

品質向上改善の為、本仕様は予告なく変更することがあります。縮小図面の為、縮尺については実際と異なっています。