


造成計画平面図

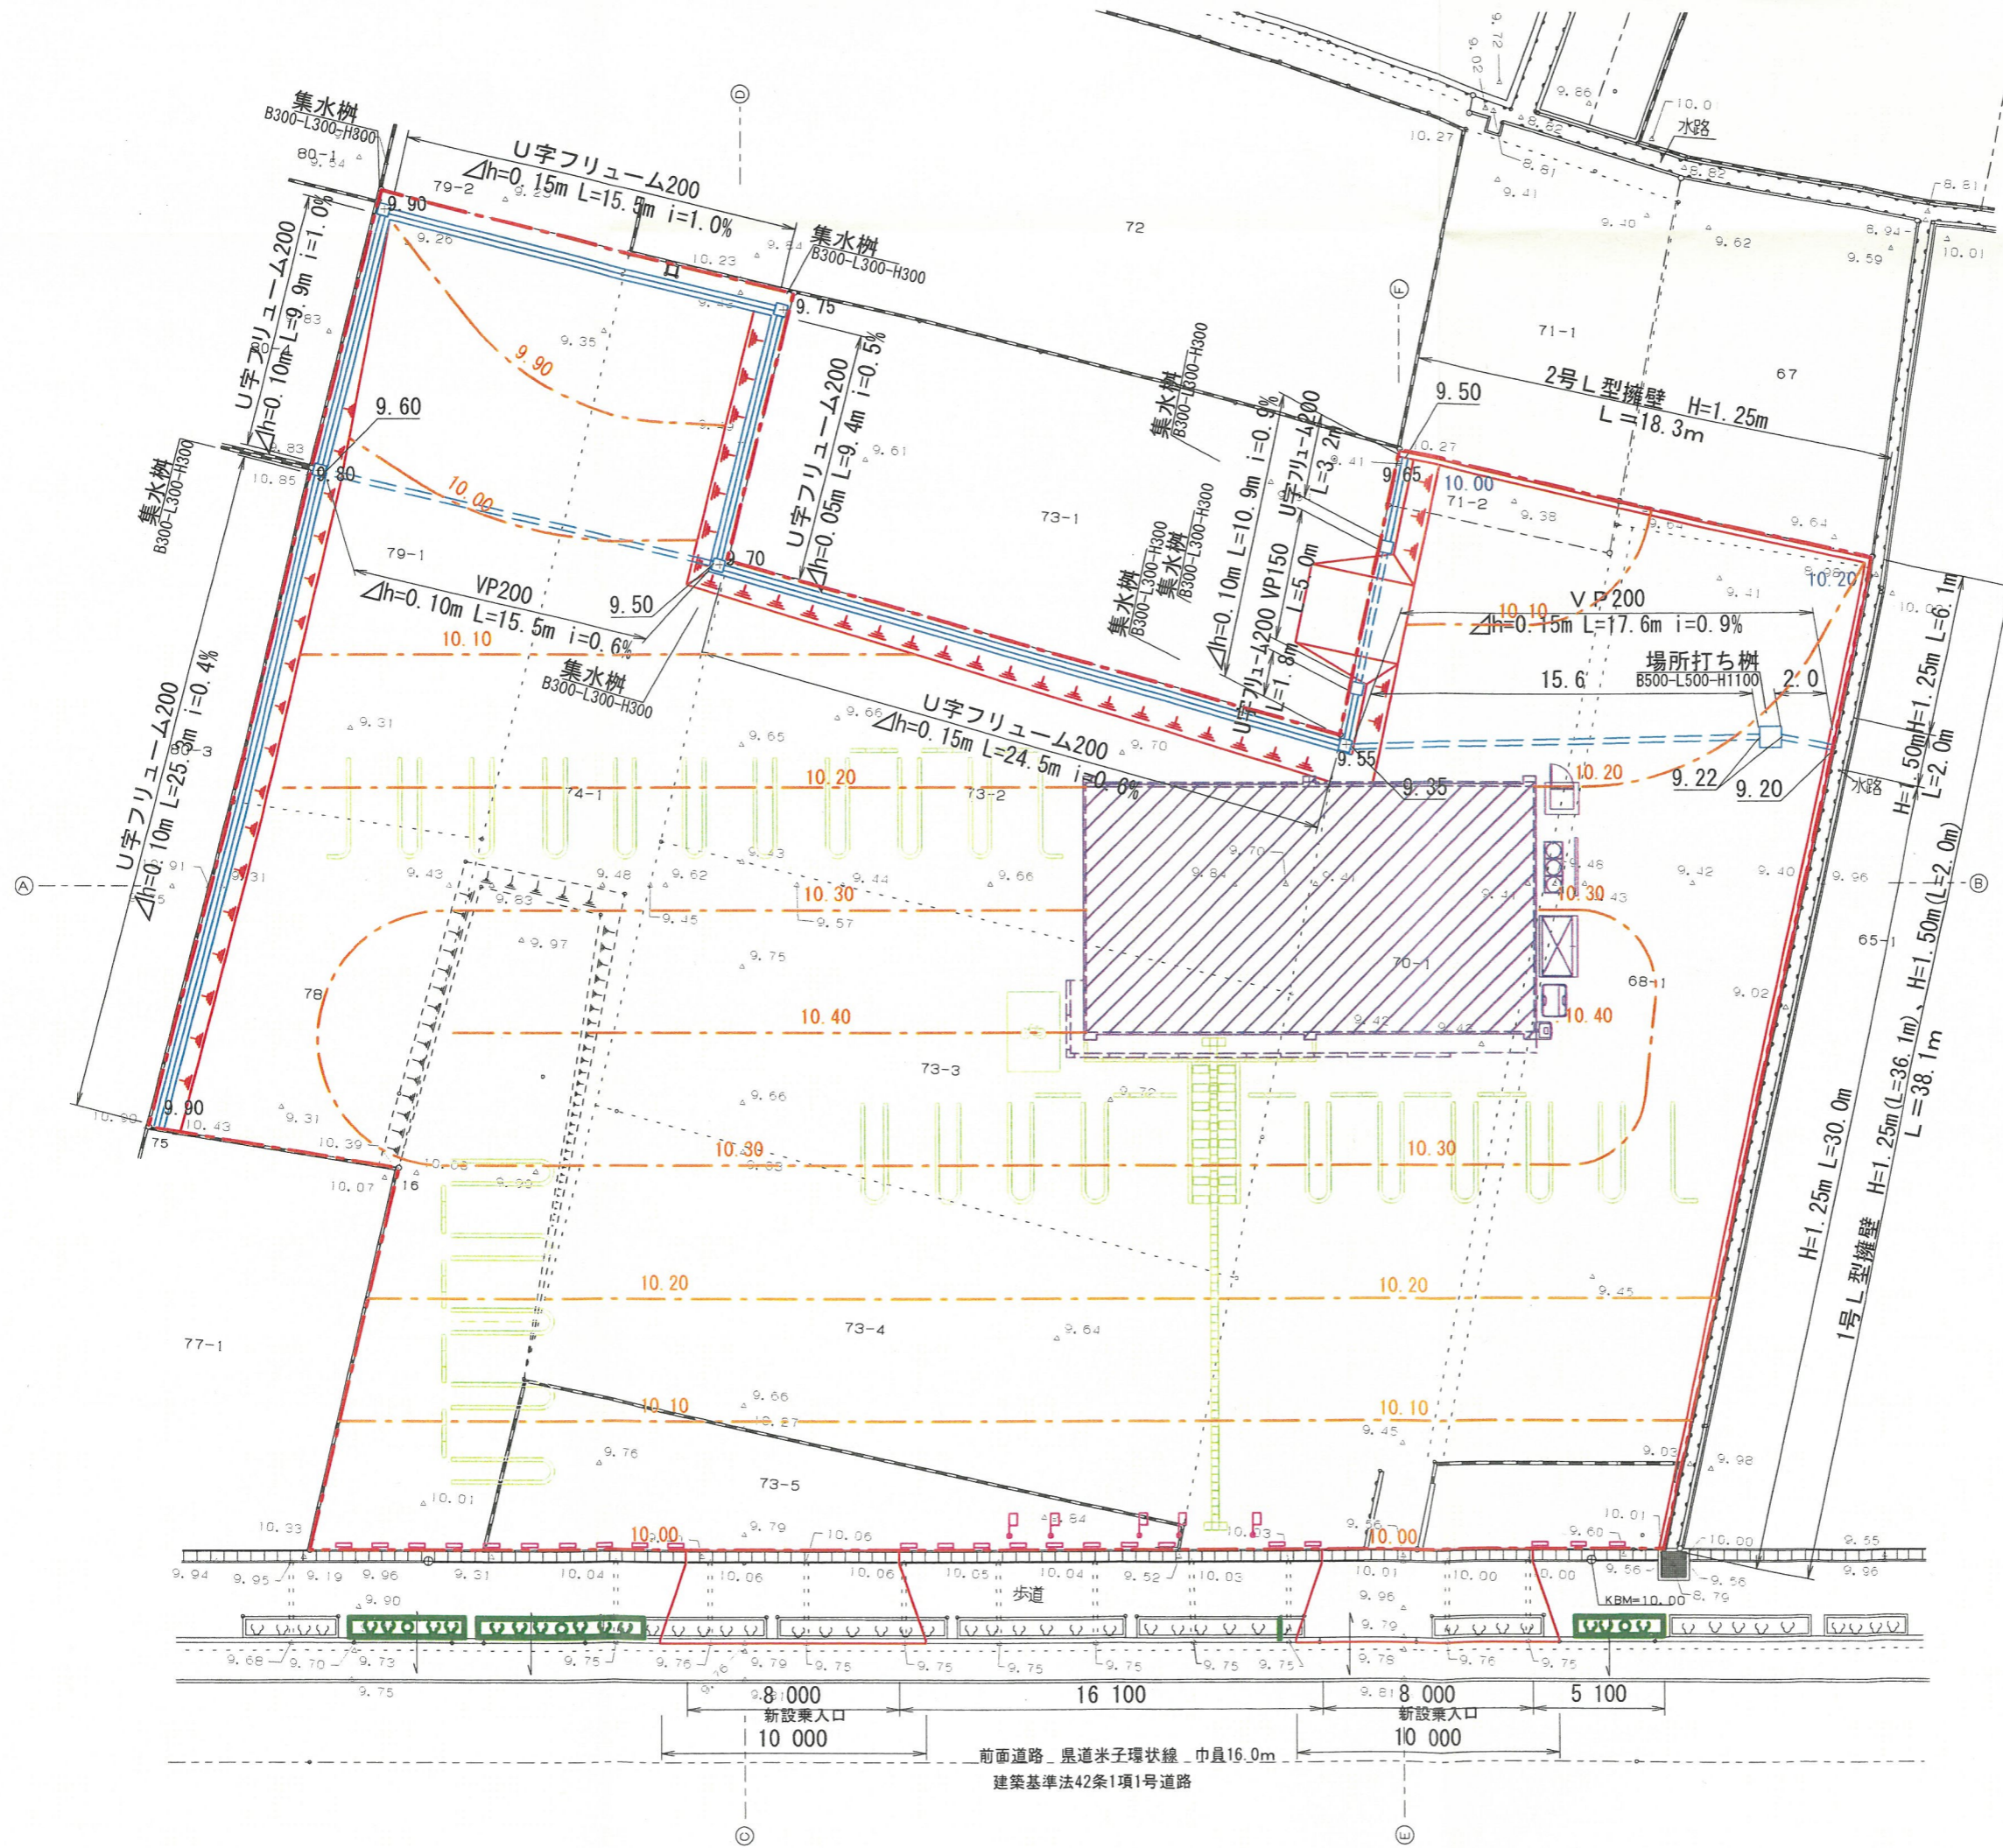

S = 1 : 250



前面道路 県道米子環状線 巾員16.0m
建築基準法42条1項1号道路

