


# 開発区域位置図



9 日野川緑地

凡		例		地域の種類
記号	名称	色別	容積率 建ぺい率	
	都市計画区域		(60/30) (80/40) (100/50)	第1種低層住居 専用地域
	市街化区域		(200/60)	第1種中高層住居 専用地域
	都市計画道路 交通広場		(200/60)	第2種中高層住居 専用地域
	都市高速鉄道		(200/60)	第1種住居地域
	臨港地区		(200/60)	第2種住居地域
	風致地区		(200/80) (300/80)	近隣商業地域
	駐車場整備地区		(400/80) (500/80) (600/80) (700/80)	商業地域
	防火地域		(200/60)	準工業地域
	準防火地域		(200/60)	工業地域
	高度利用地区		(200/60)	工業専用地域
	地区計画			市街化調整区域 内の用途地域

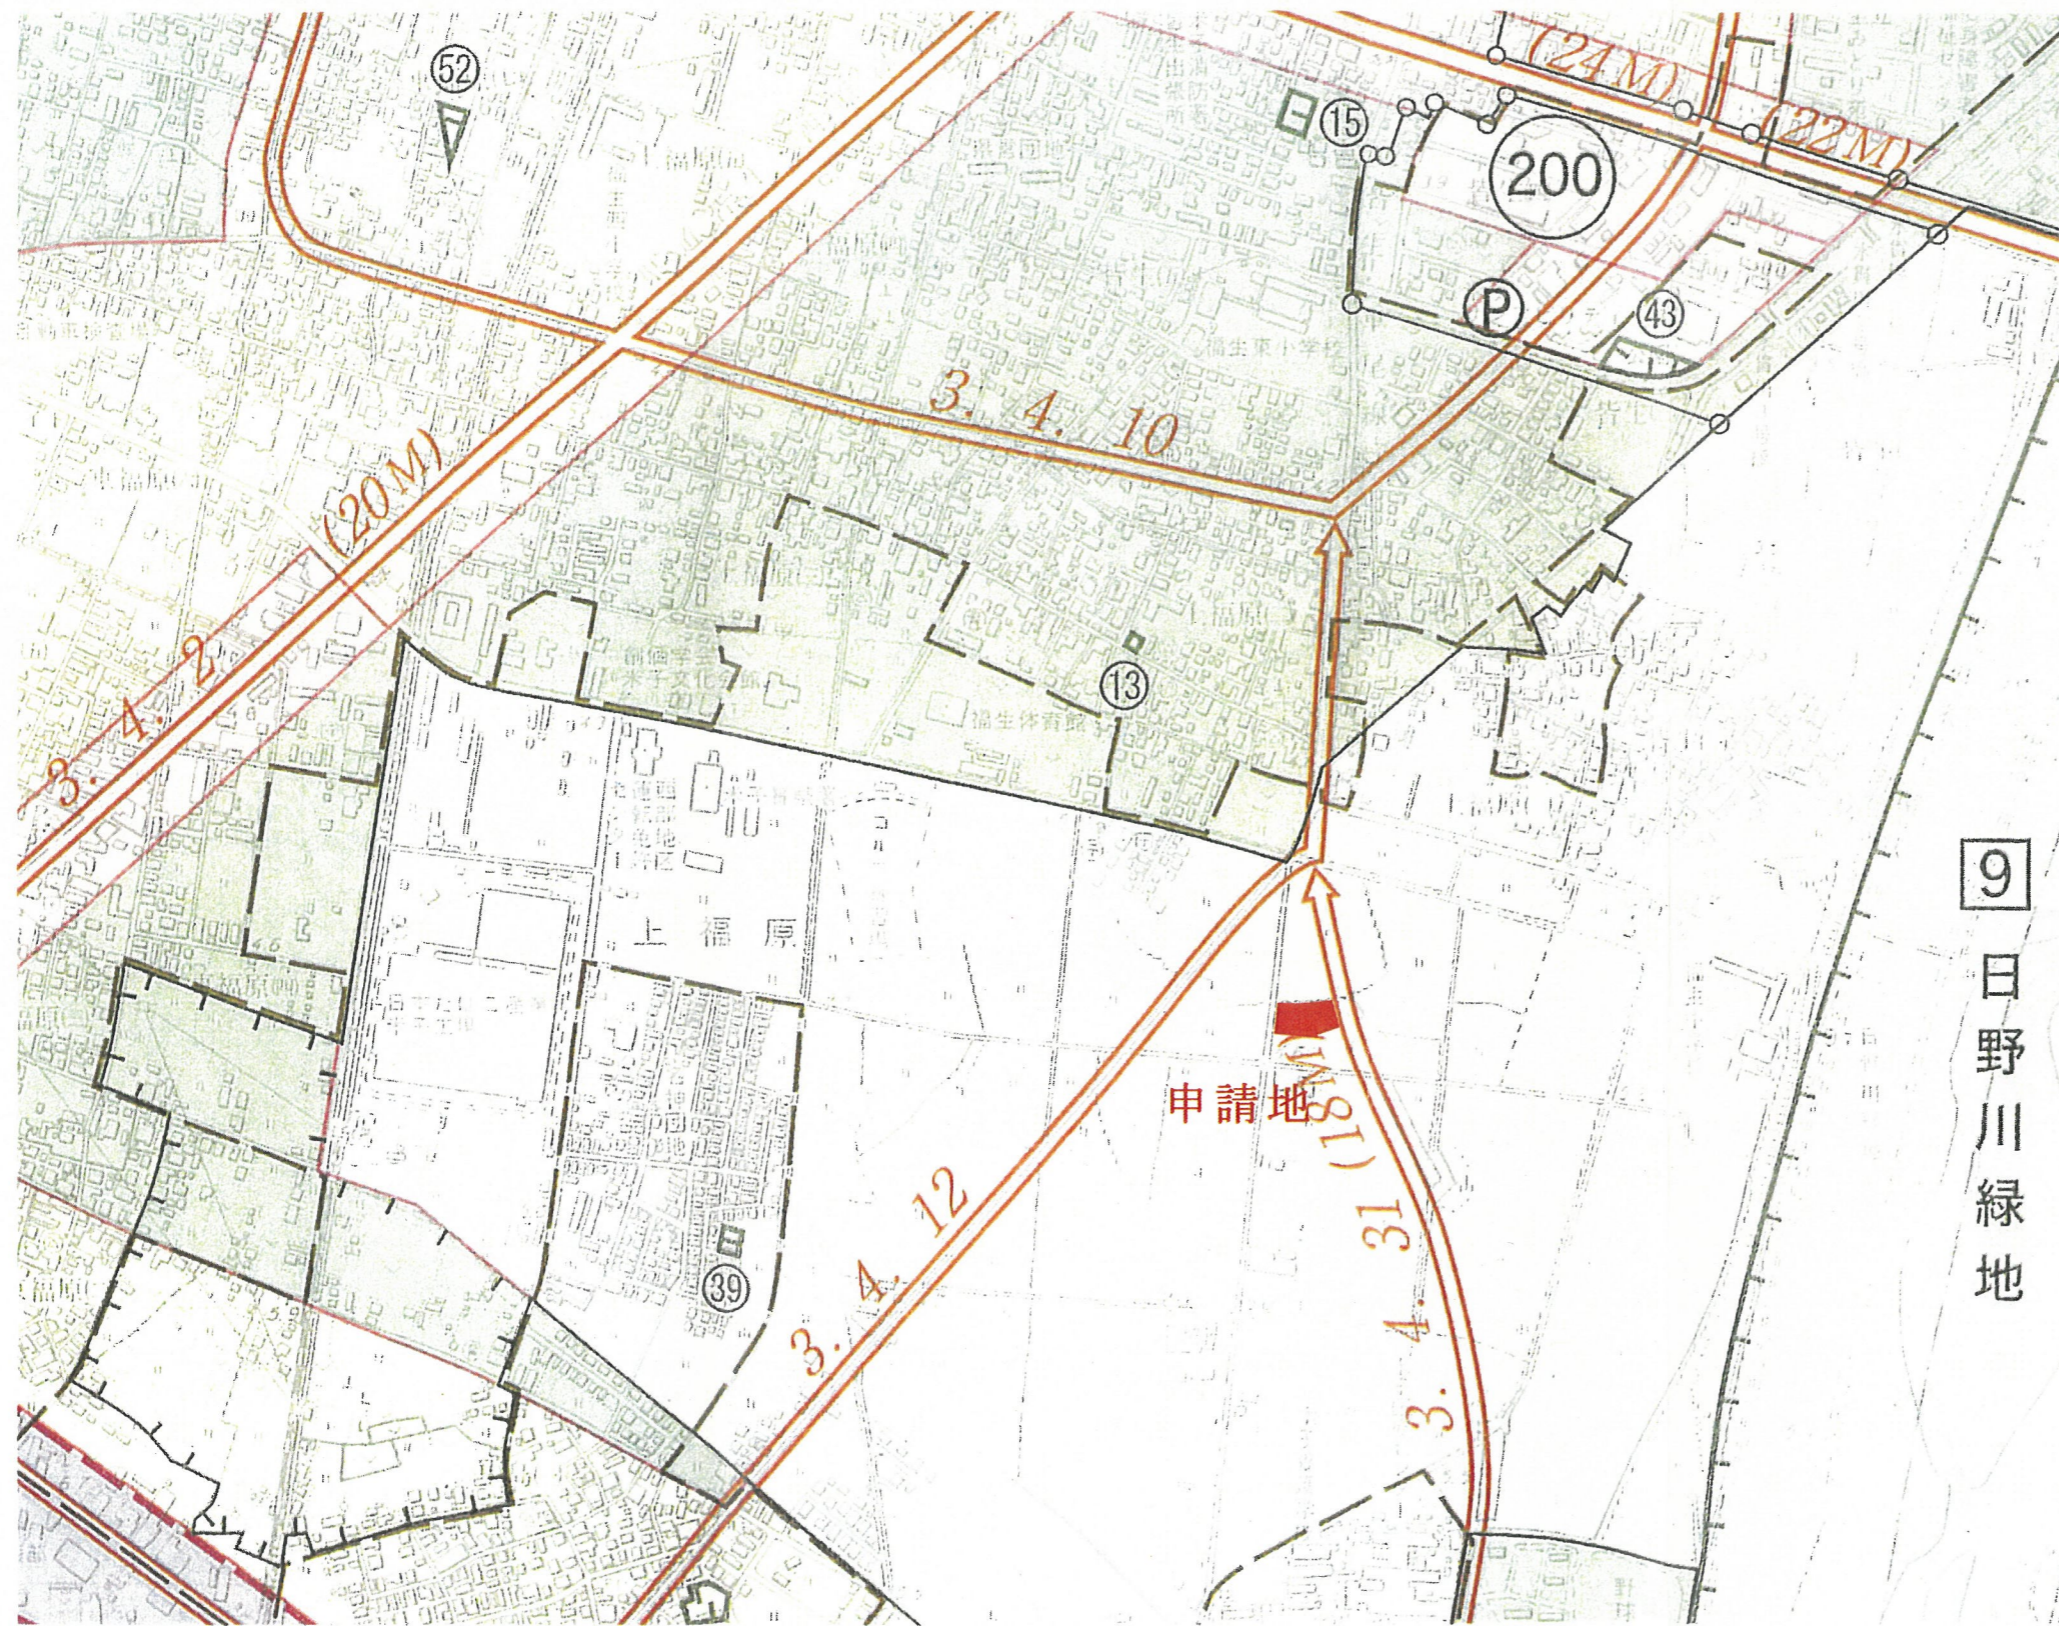

場所 米子市上福原 地内	設計年月日 2009.06.04
工事名 造成工事	許可年月日
図面 開発区域位置図	縮尺 1 : 10,000
設計者 岡山市中区兼基 252-3 アソエ 一級建築士事務所 TEL (086) -279-6388	設計者印 石田由紀