


土地利用計画図 S=1:400 (変更後)

凡例

記号	工種
	道路
	水路
	造成地
	1号~5号擁壁
	1号, 2号縁石 地先境界ブロック
	可変側溝(300, 400, 500) 角ガム(300, 350)
	管渠(φ200)
	S-1(油水分離槽) S-2(集水槽)
	緑地
	予定建物
	出入口舗装
	車止めポスト
	給水引込み φ25
	開発区域

緑地・・・建築時施工

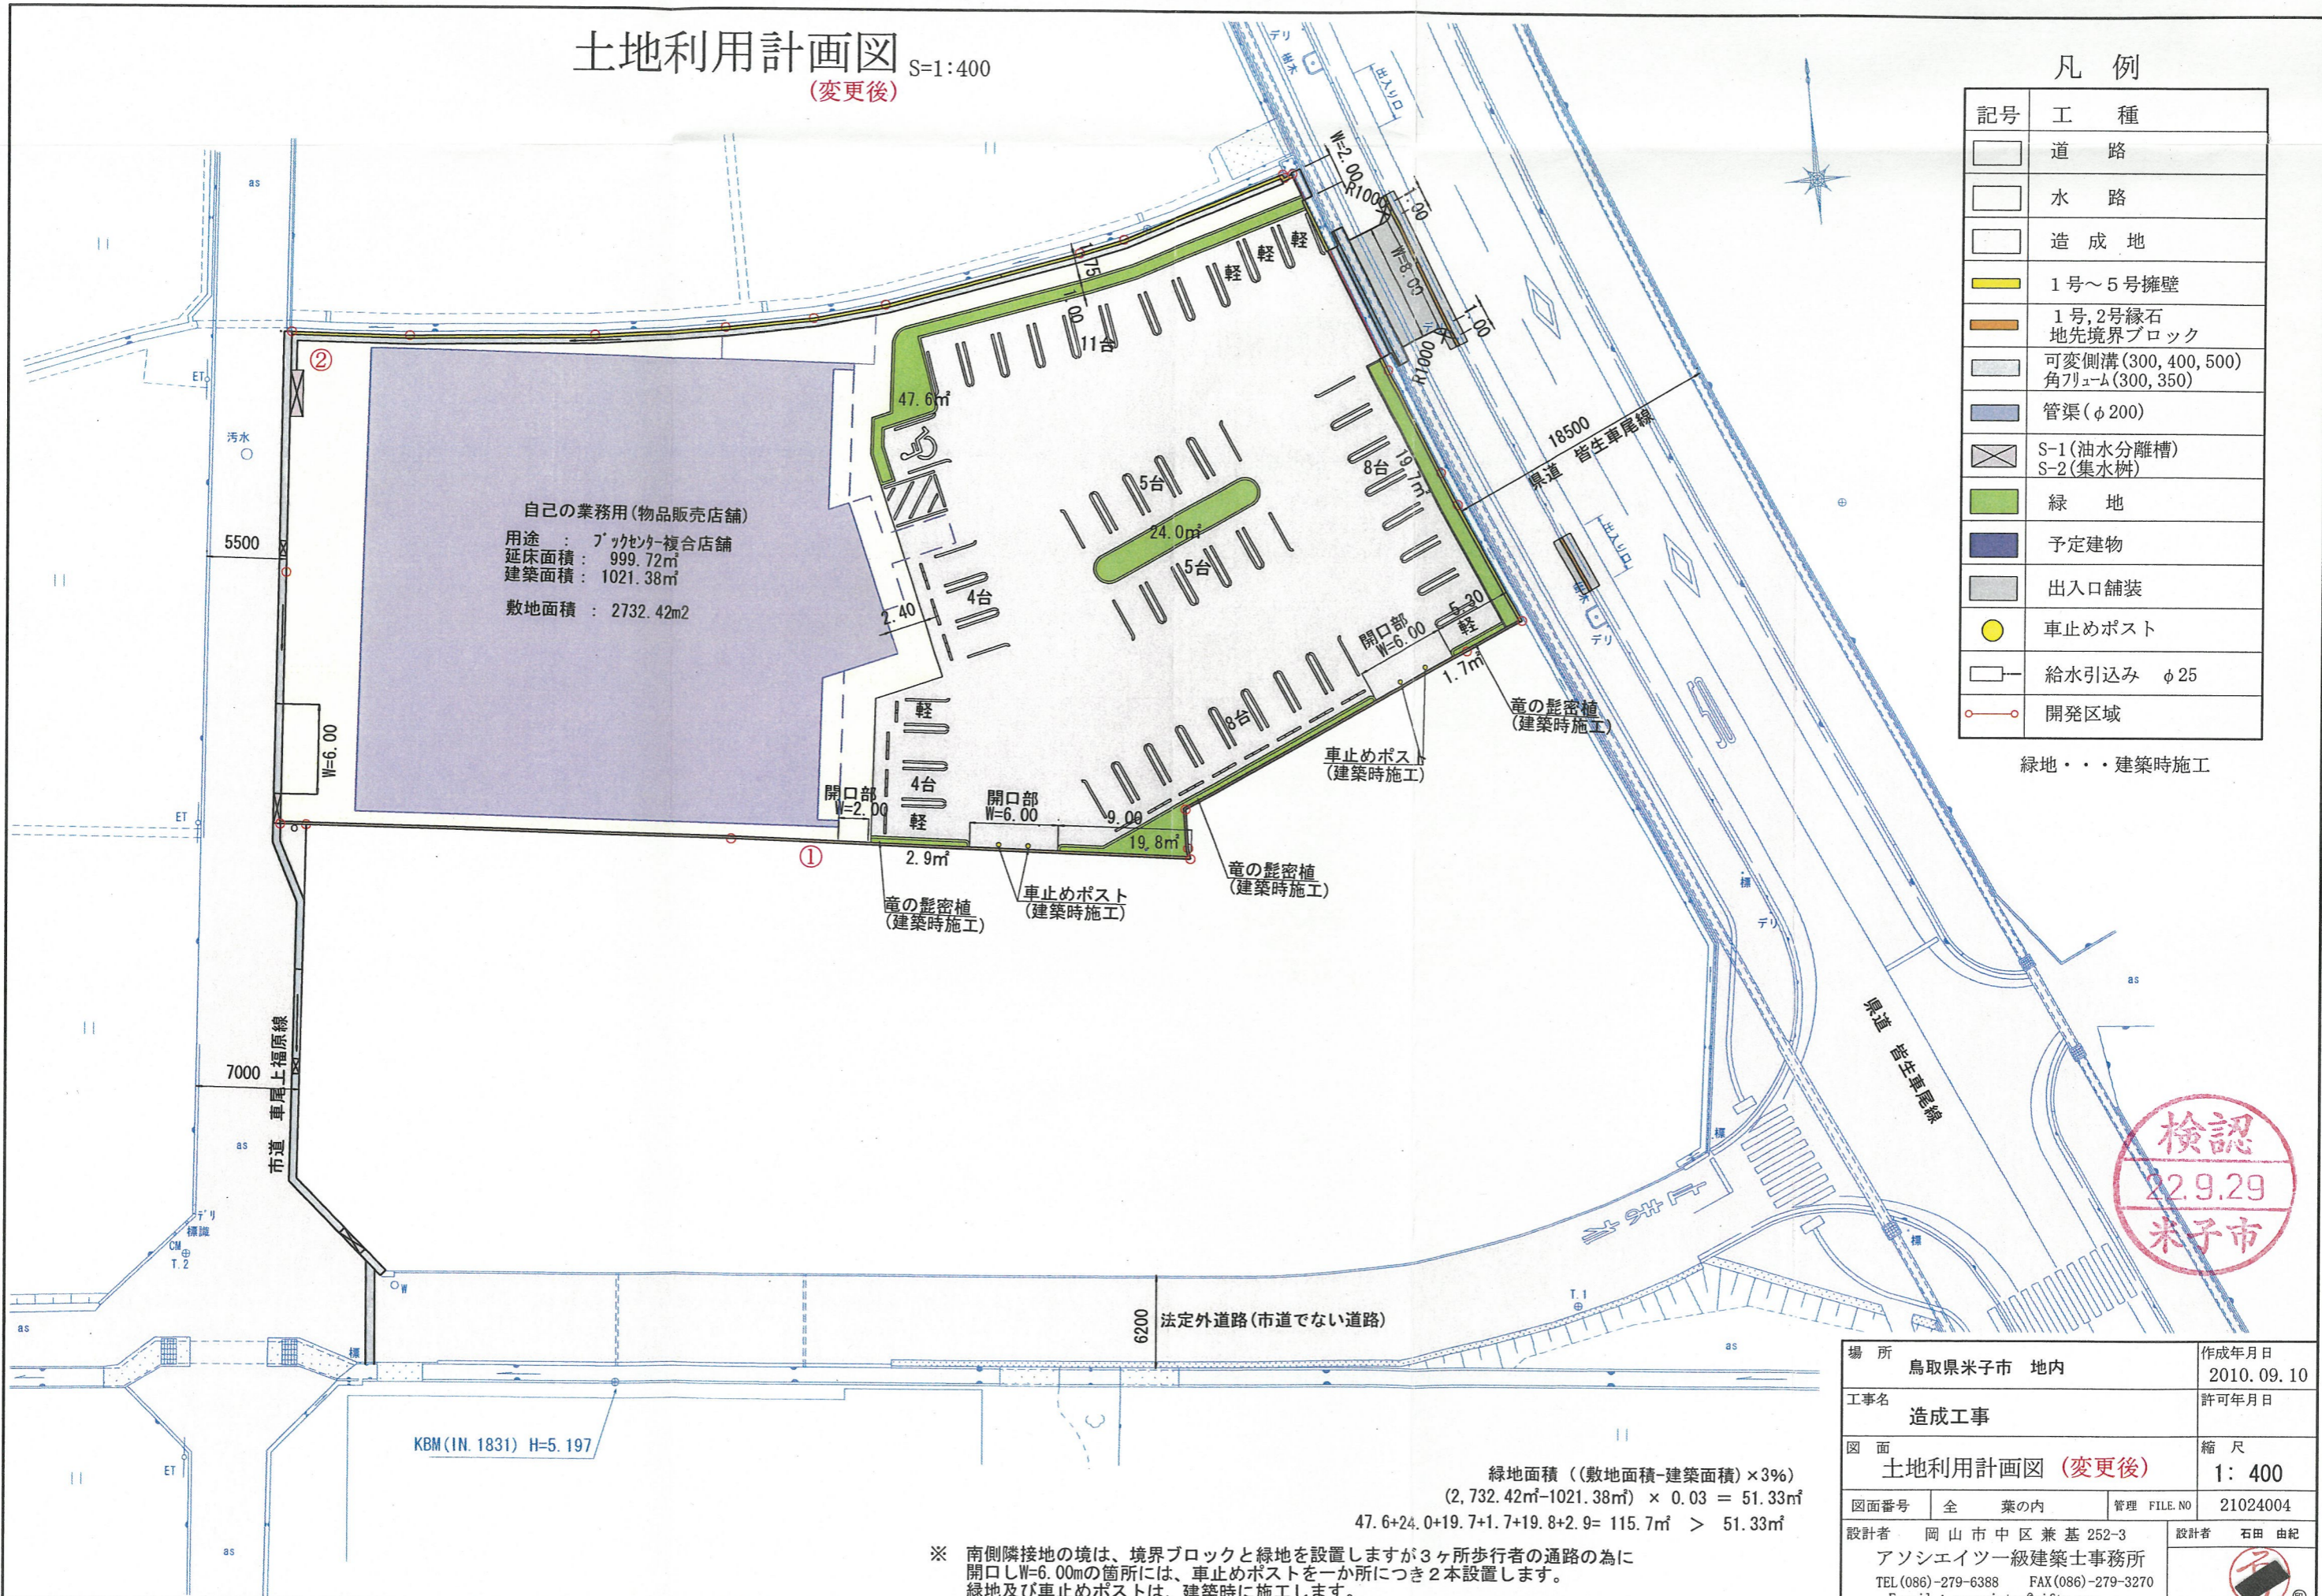

場所	鳥取県米子市 地内	作成年月日	2010. 09. 10
工事名	造成工事	許可年月日	
図面	土地利用計画図 (変更後)	縮尺	1: 400
図面番号	全 業の内	管理 FILE NO	21024004
設計者	岡山市中区兼基 252-3 アソシエイツ一級建築士事務所 TEL(086)-279-6388 FAX(086)-279-3270 E-mail: associates@nifty.com	設計者	石田 由紀

※ 南側隣接地の境は、境界ブロックと緑地を設置しますが3ヶ所歩行者の通路の為に開口しW=6.00mの箇所には、車止めポストを一か所につき2本設置します。緑地及び車止めポストは、建築時に施工します。