


| | | | | | | | | | | | |
|----|------|--------------------------------|--------------------|------------------|---------------------------------------|----|------|--------------------------------|-----------------------|----------------------|---------------------------------------|
| A棟 | 敷地面積 | 465.92 m ² 140.94 坪 | | | | B棟 | 敷地面積 | 726.11 m ² 219.65 坪 | | | |
| | 用途 | 共同住宅 | 自転車置場 | 物置 | 合計 | | 用途 | 長屋住宅 | 自転車置場 | 物置 | 合計 |
| | 建築面積 | 138.26 m ² | - m ² | - m ² | m ² 138.26 m ² | | 建築面積 | 231.92 m ² | 8.60 m ² | 11.09 m ² | m ² 251.61 m ² |
| | 延床面積 | 224.05 (257.97)m ² | (-) m ² | - m ² | m ² (257.97)m ² | | 延床面積 | 438.06 m ² | (8.60) m ² | 11.09 m ² | m ² (457.75)m ² |
| | 施工面積 | 292.54 m ² 88.49 坪 | | | | | 施工面積 | 462.63 m ² 139.94 坪 | | | |
| | 建ぺい率 | 29.67 % < 60 % | | | | | 建ぺい率 | 34.65 % < 60 % | | | |
| | 容積率 | 48.09 % < 200 % | | | | | 容積率 | 61.86 % < 200 % | | | |

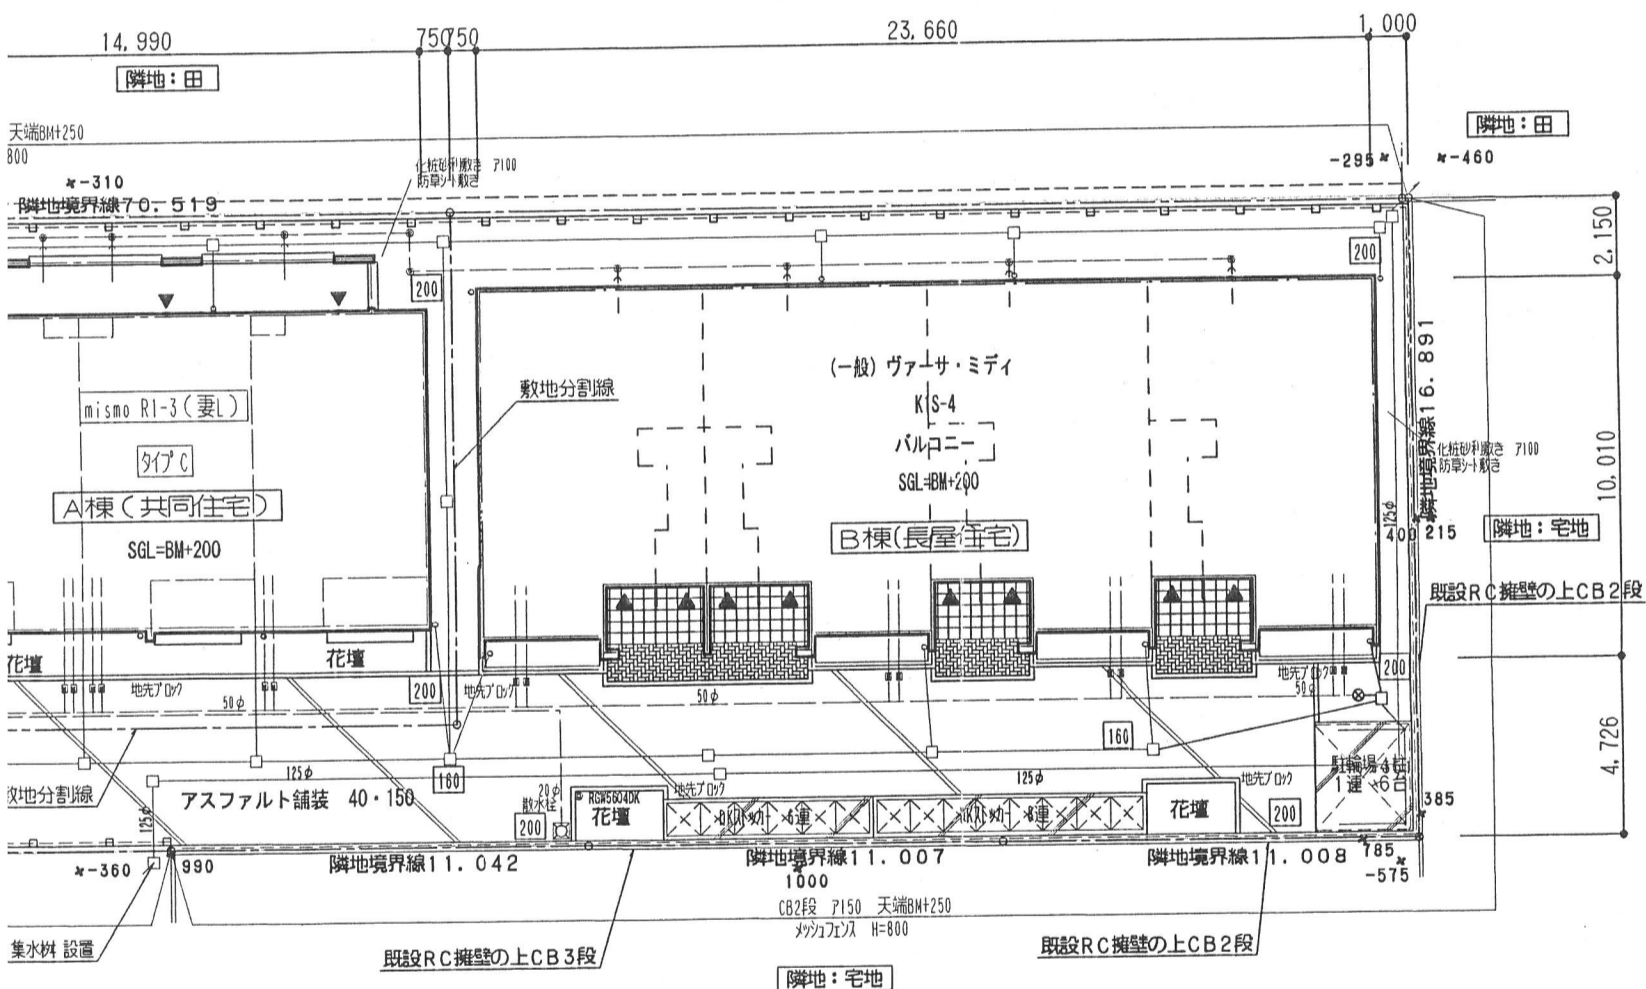

S = 1 : 200

| | | | | | |
|-------------|-----------------------------------|--------------|----|-----------------|----------------|
| 江支店 土事務所 | 管理建築士 一級建築士登録第293876号 今田 慎治 | 工事名称 | 01 | 柏平 嗣郎様 共同住宅新築工事 | 図面番号 |
| | | NO. 01600002 | 02 | | |
| 図面名称 | | | | 縮尺 | 21.8312 末子市 |
| 計画配置図 | | | | 1:200 | |