


設計概要

建築主住所	米子市両三柳5018		
氏 名	柏 平 嗣 郎 様	0859-33-8928	
建 築 場 所	米子市米原8-76		
用 途 地 域	第 2 種 中 高 層 住 居 専 用 地 域		
防 火 指 定	○ 防火    ○ 準防火    ○ 指定なし    ● 法 2 2 条指定地域		
敷 地 面 積	1192.03    m <sup>2</sup>		360.59

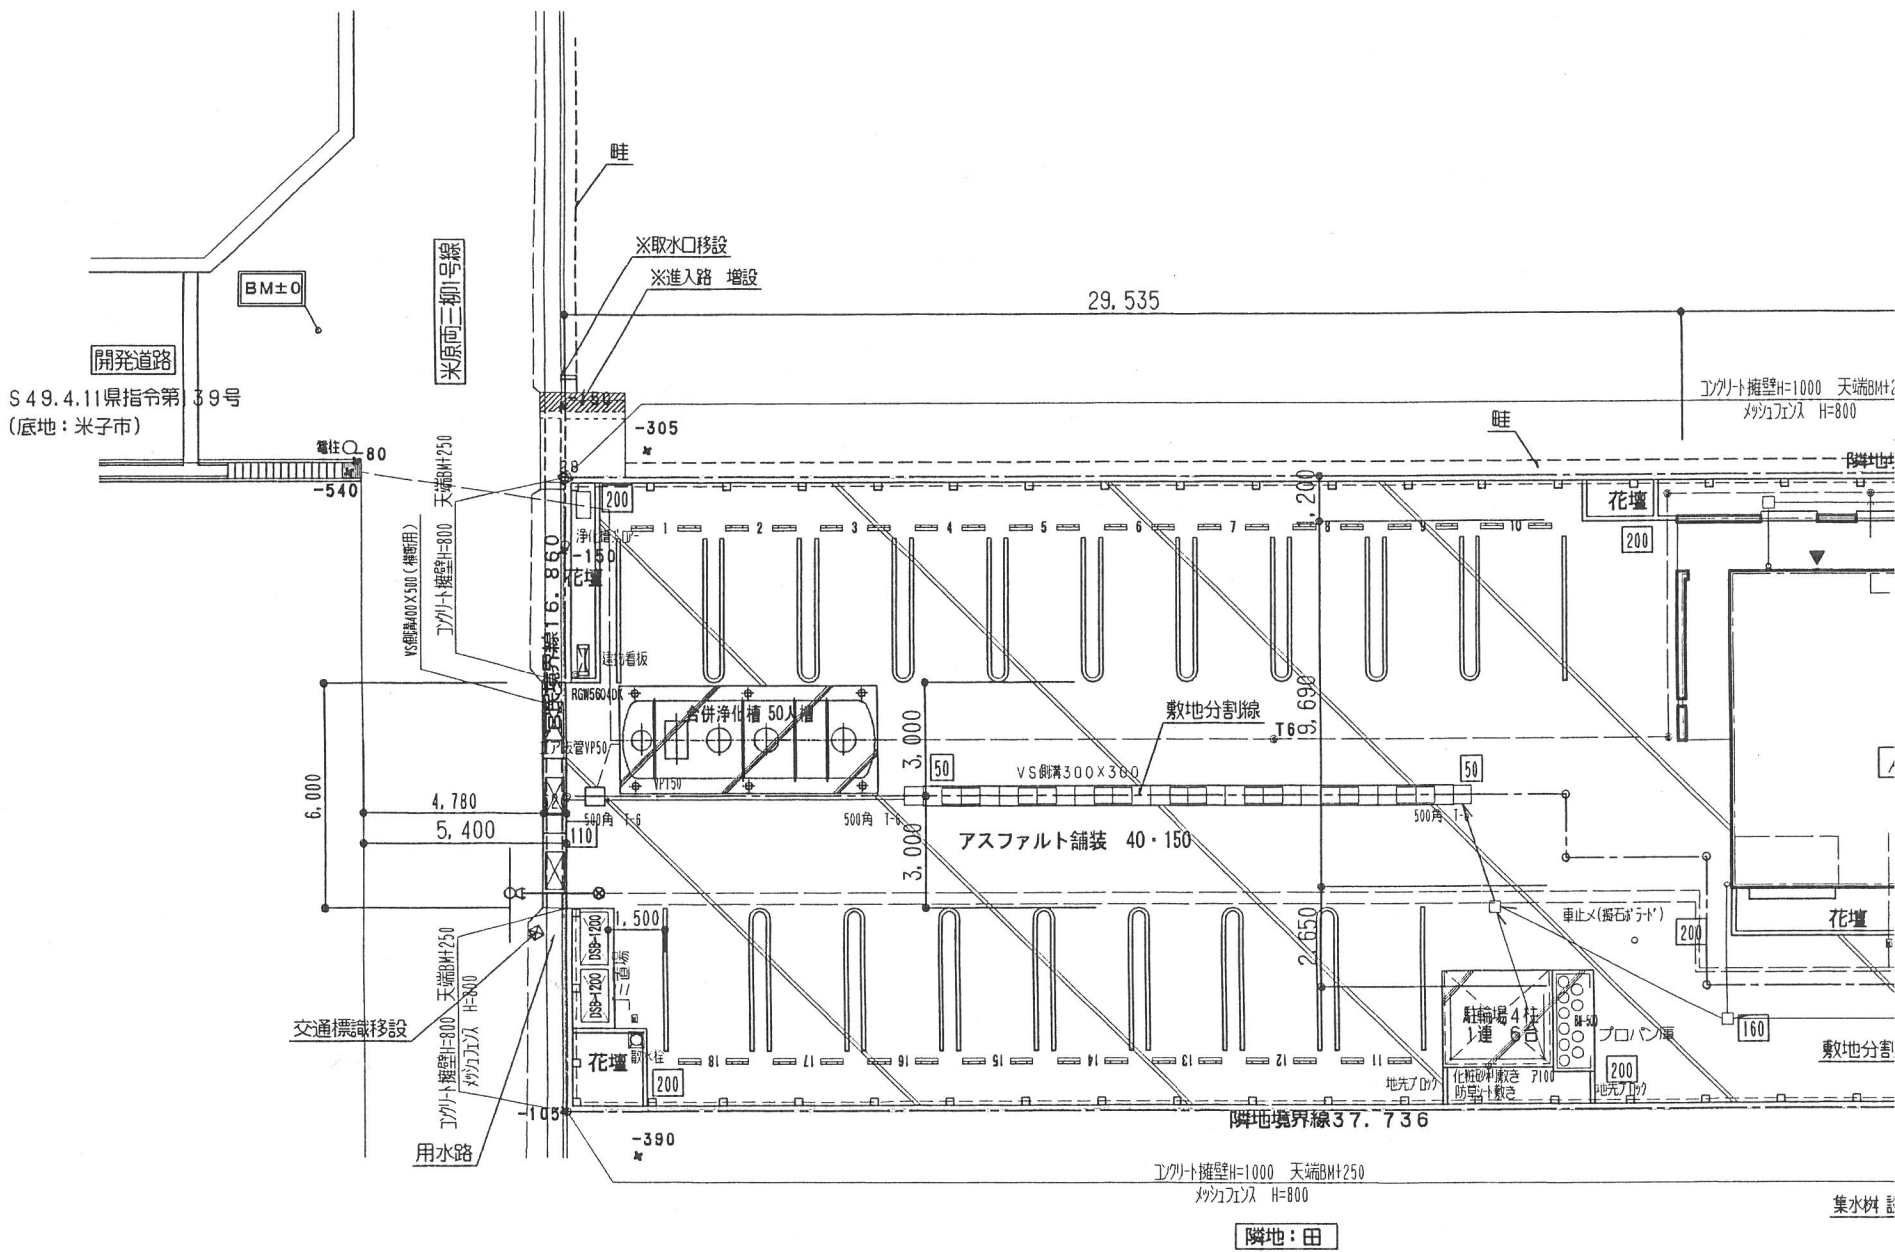

計画配置図 S=

・	註記：	チカ課	家賃課	建築営業課		設計	設計 09年 4月 27日			積 算
		検 印	検 印	検 印	担 当		検 図	設 計	製 図	検 印

大東建託（株）松江支  
一級建築士事