N-9の土地は、隣接地-159・159-15番地（細田　純子様所有）
の敷地拡張の為の土地なので敷地面積が150㎡未満になっています。

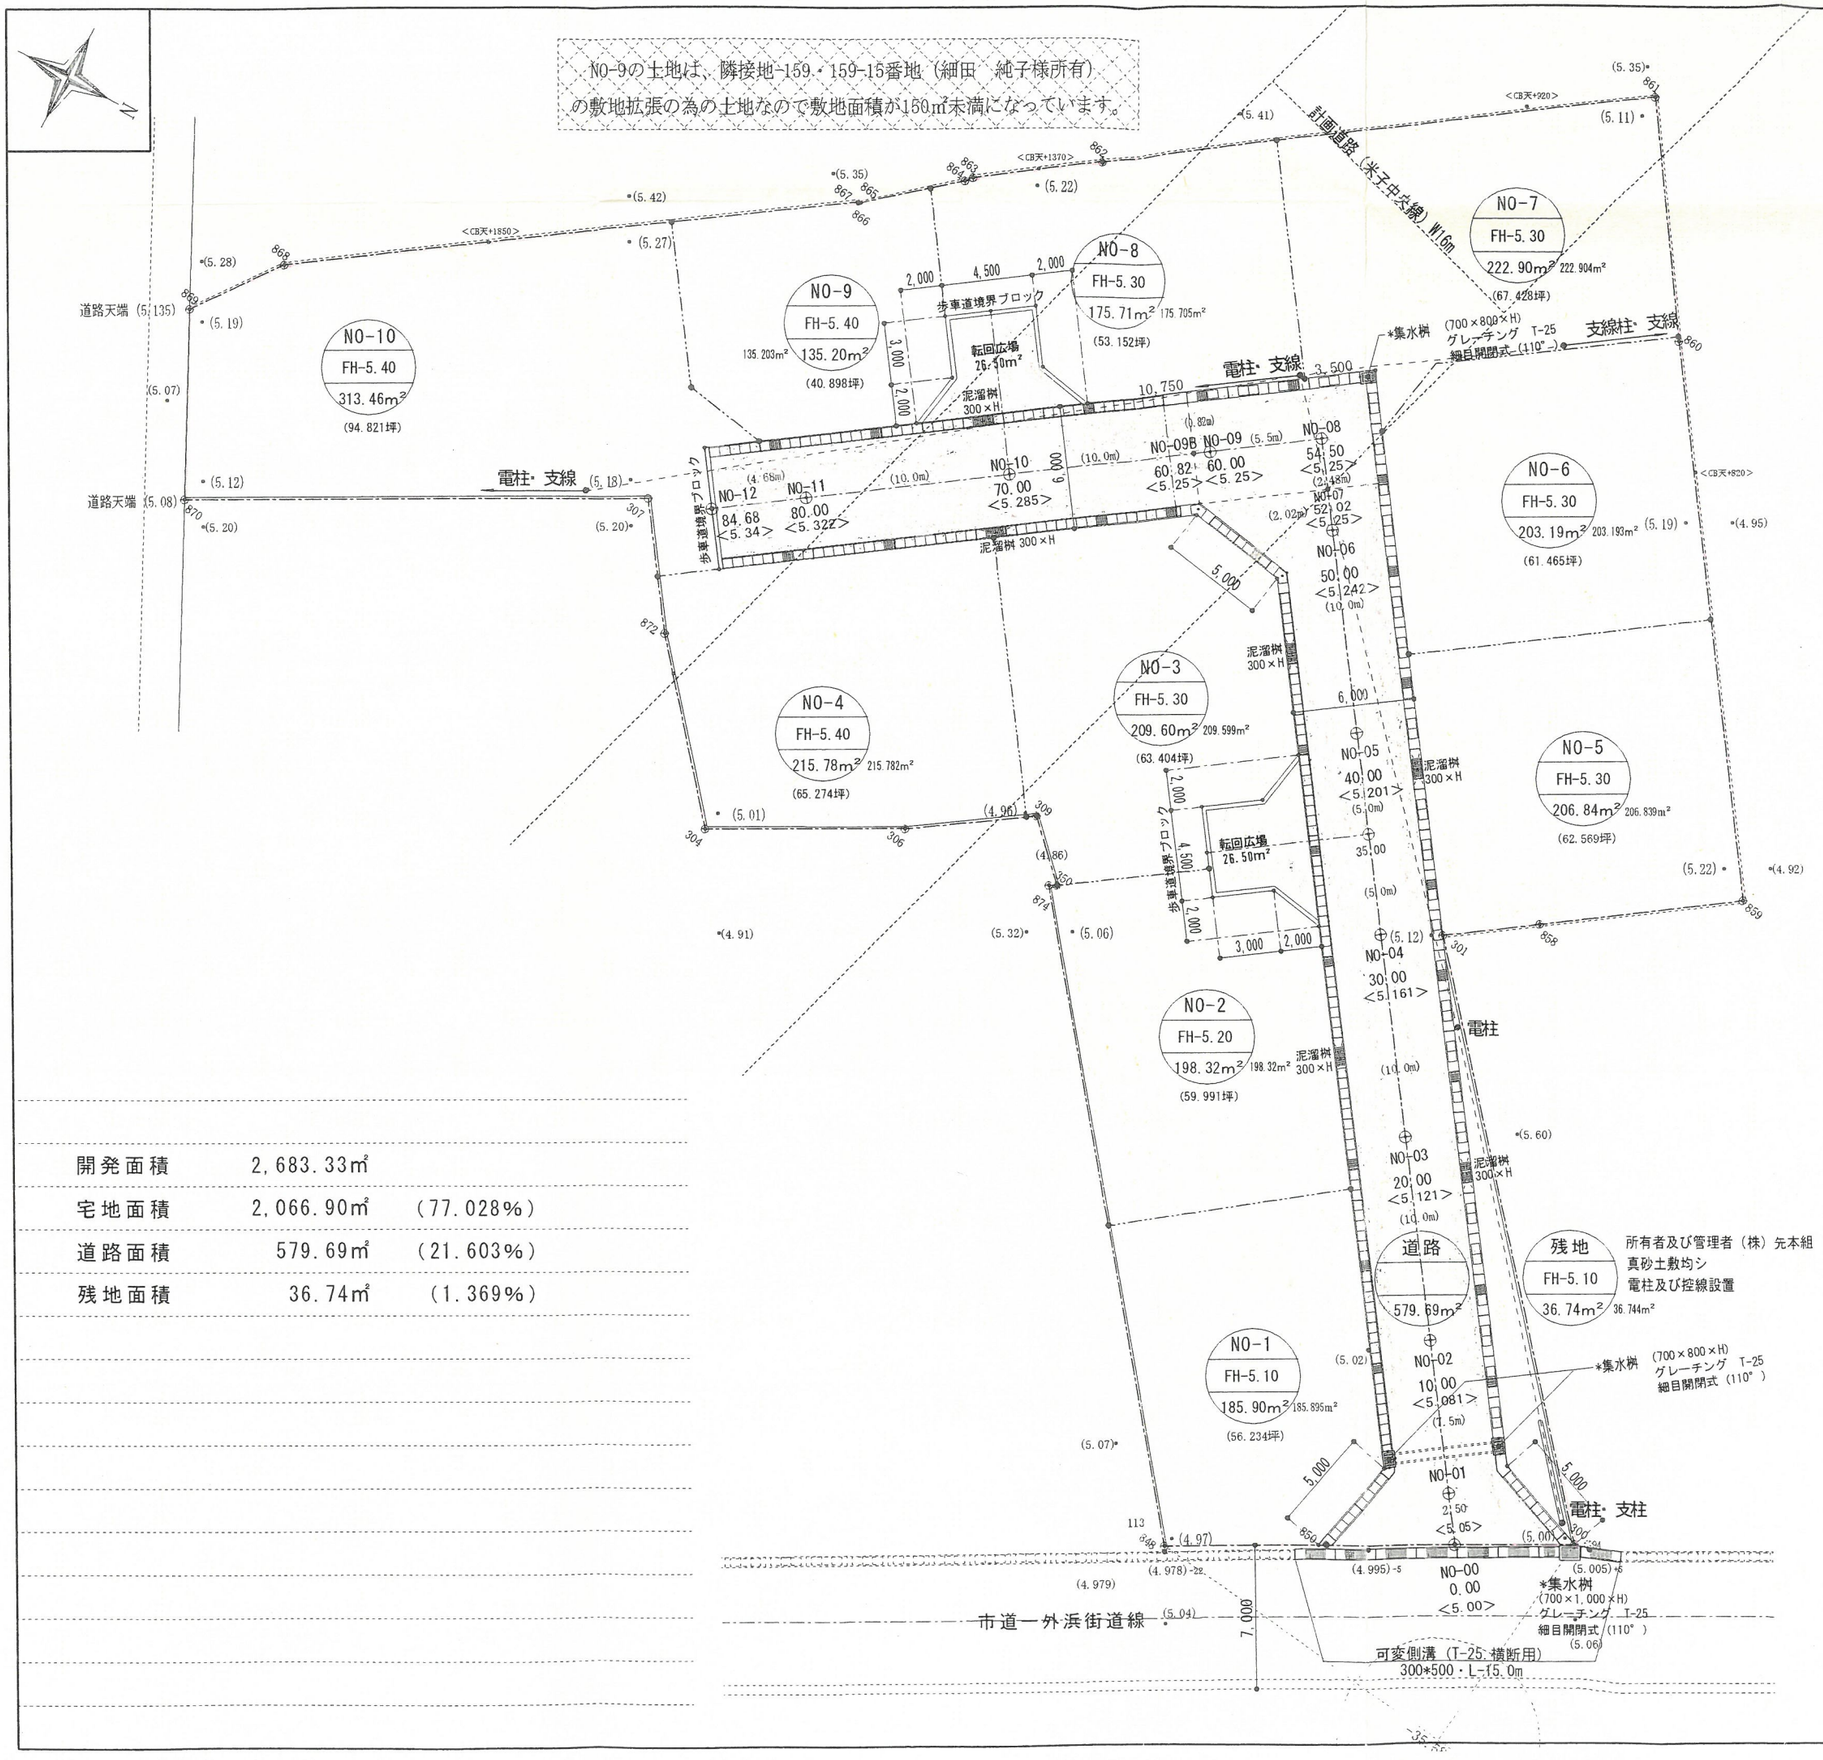

凡例	
記号	名称
----○----	開発区域境界
	宅地
	道路
	水路
	公園
	街区番号
	宅盤高
	敷地面積
	切土部
	盛土部
( )	現況地盤高
*グレーチング蓋	@5,000以内に設置
*泥溜桝	@20,000以内に設置（グレーチング蓋2枚設置）
*集水桝	グレーチング T-25 細目開閉式（110°）

開発面積	2,683.33㎡	
宅地面積	2,066.90㎡	（77.028%）
道路面積	579.69㎡	（21.603%）
残地面積	36.74㎡	（1.369%）

検認 21.2.-2 米子市

工事名称	仮称）上後藤一丁目　造成工事
図面名称	土地利用計画図
設計年月日	H20.10.
縮尺	1：300
図面番号	2/15

エムズ・創建
米子市錦町三丁目122-10
TEL　0859-38-3910
FAX　0859-38-3911