


土地利用計画平面図

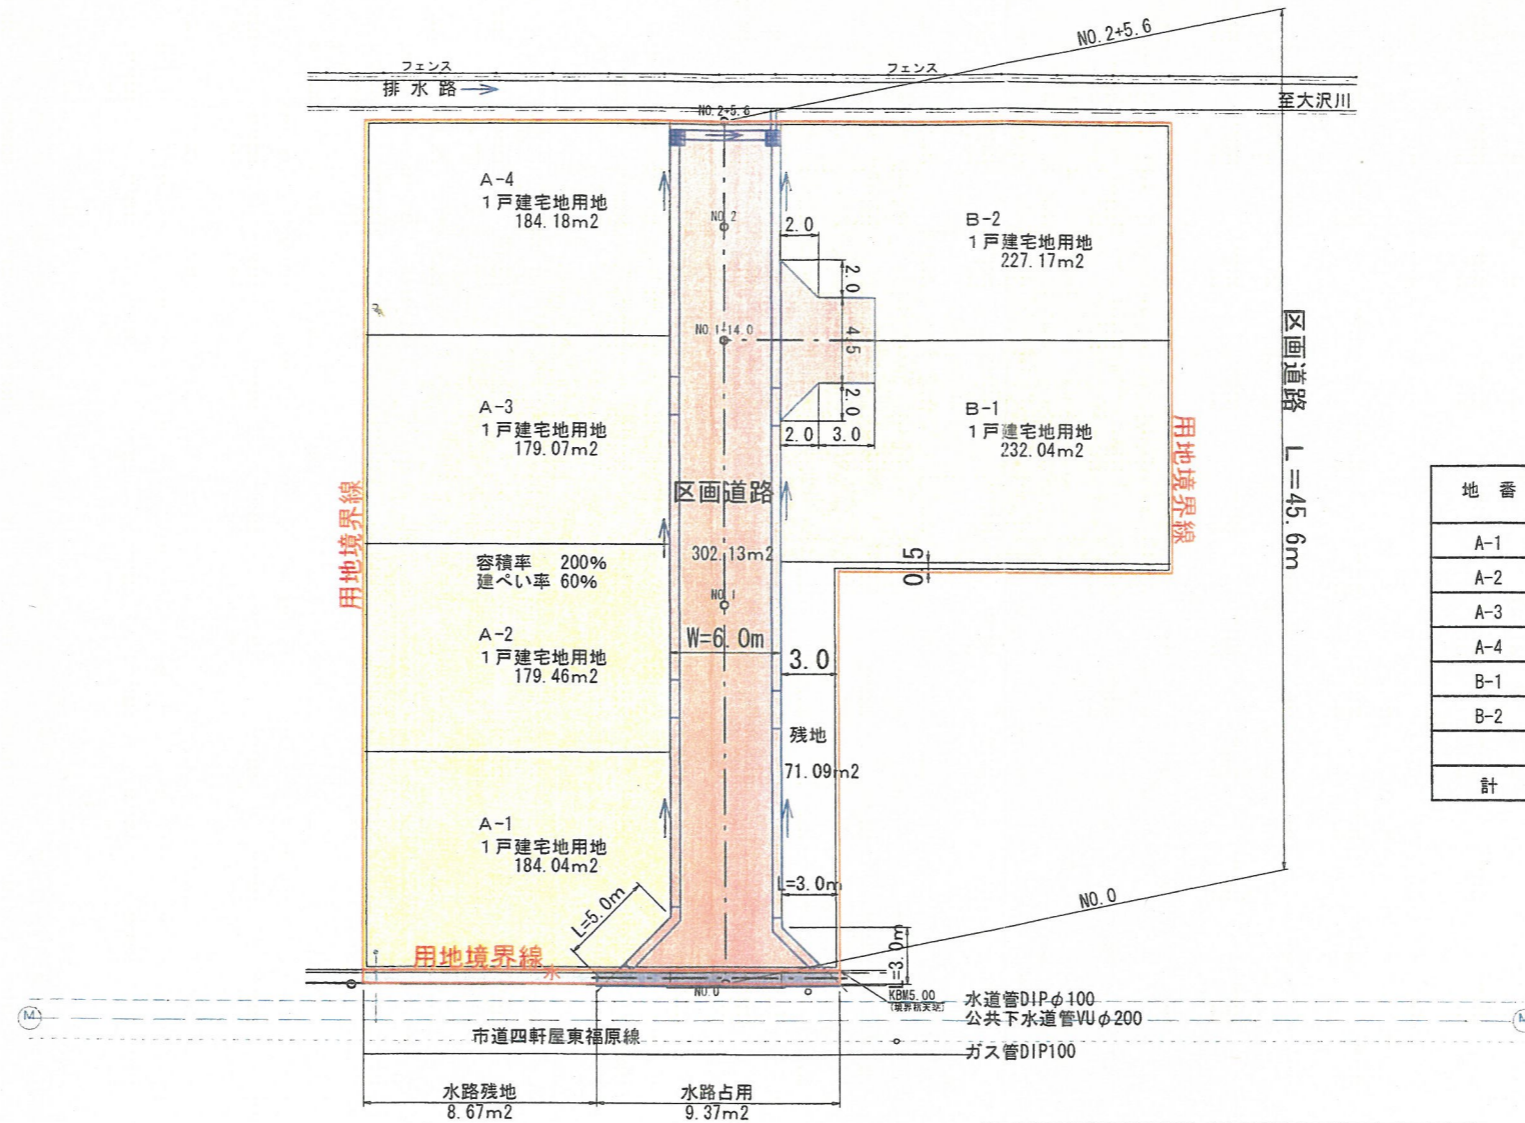

S=1:400

米子市立福米東小学校



地番	宅地面積	
A-1	184.04	m ²
A-2	179.46	m ²
A-3	179.07	m ²
A-4	184.18	m ²
B-1	232.04	m ²
B-2	227.17	m ²
計	1,185.96	m ²

建築物敷地	一般宅地 (一戸建て住宅地)	宅地	1185.96m ²
公共施設用地	道	区画道路	302.13m ²
		その他 (水路占用)	9.37m ²
		計	311.50m ²
水路	水路 (水路残地)		8.67m ²
その他	残地		71.09m ²
	計		1577.22m ²

