


変更後

面積表		
建築面積	60㎡	18.14坪
1階床面積	60㎡	
2階床面積	60㎡	
延床面積	120㎡	36.28坪

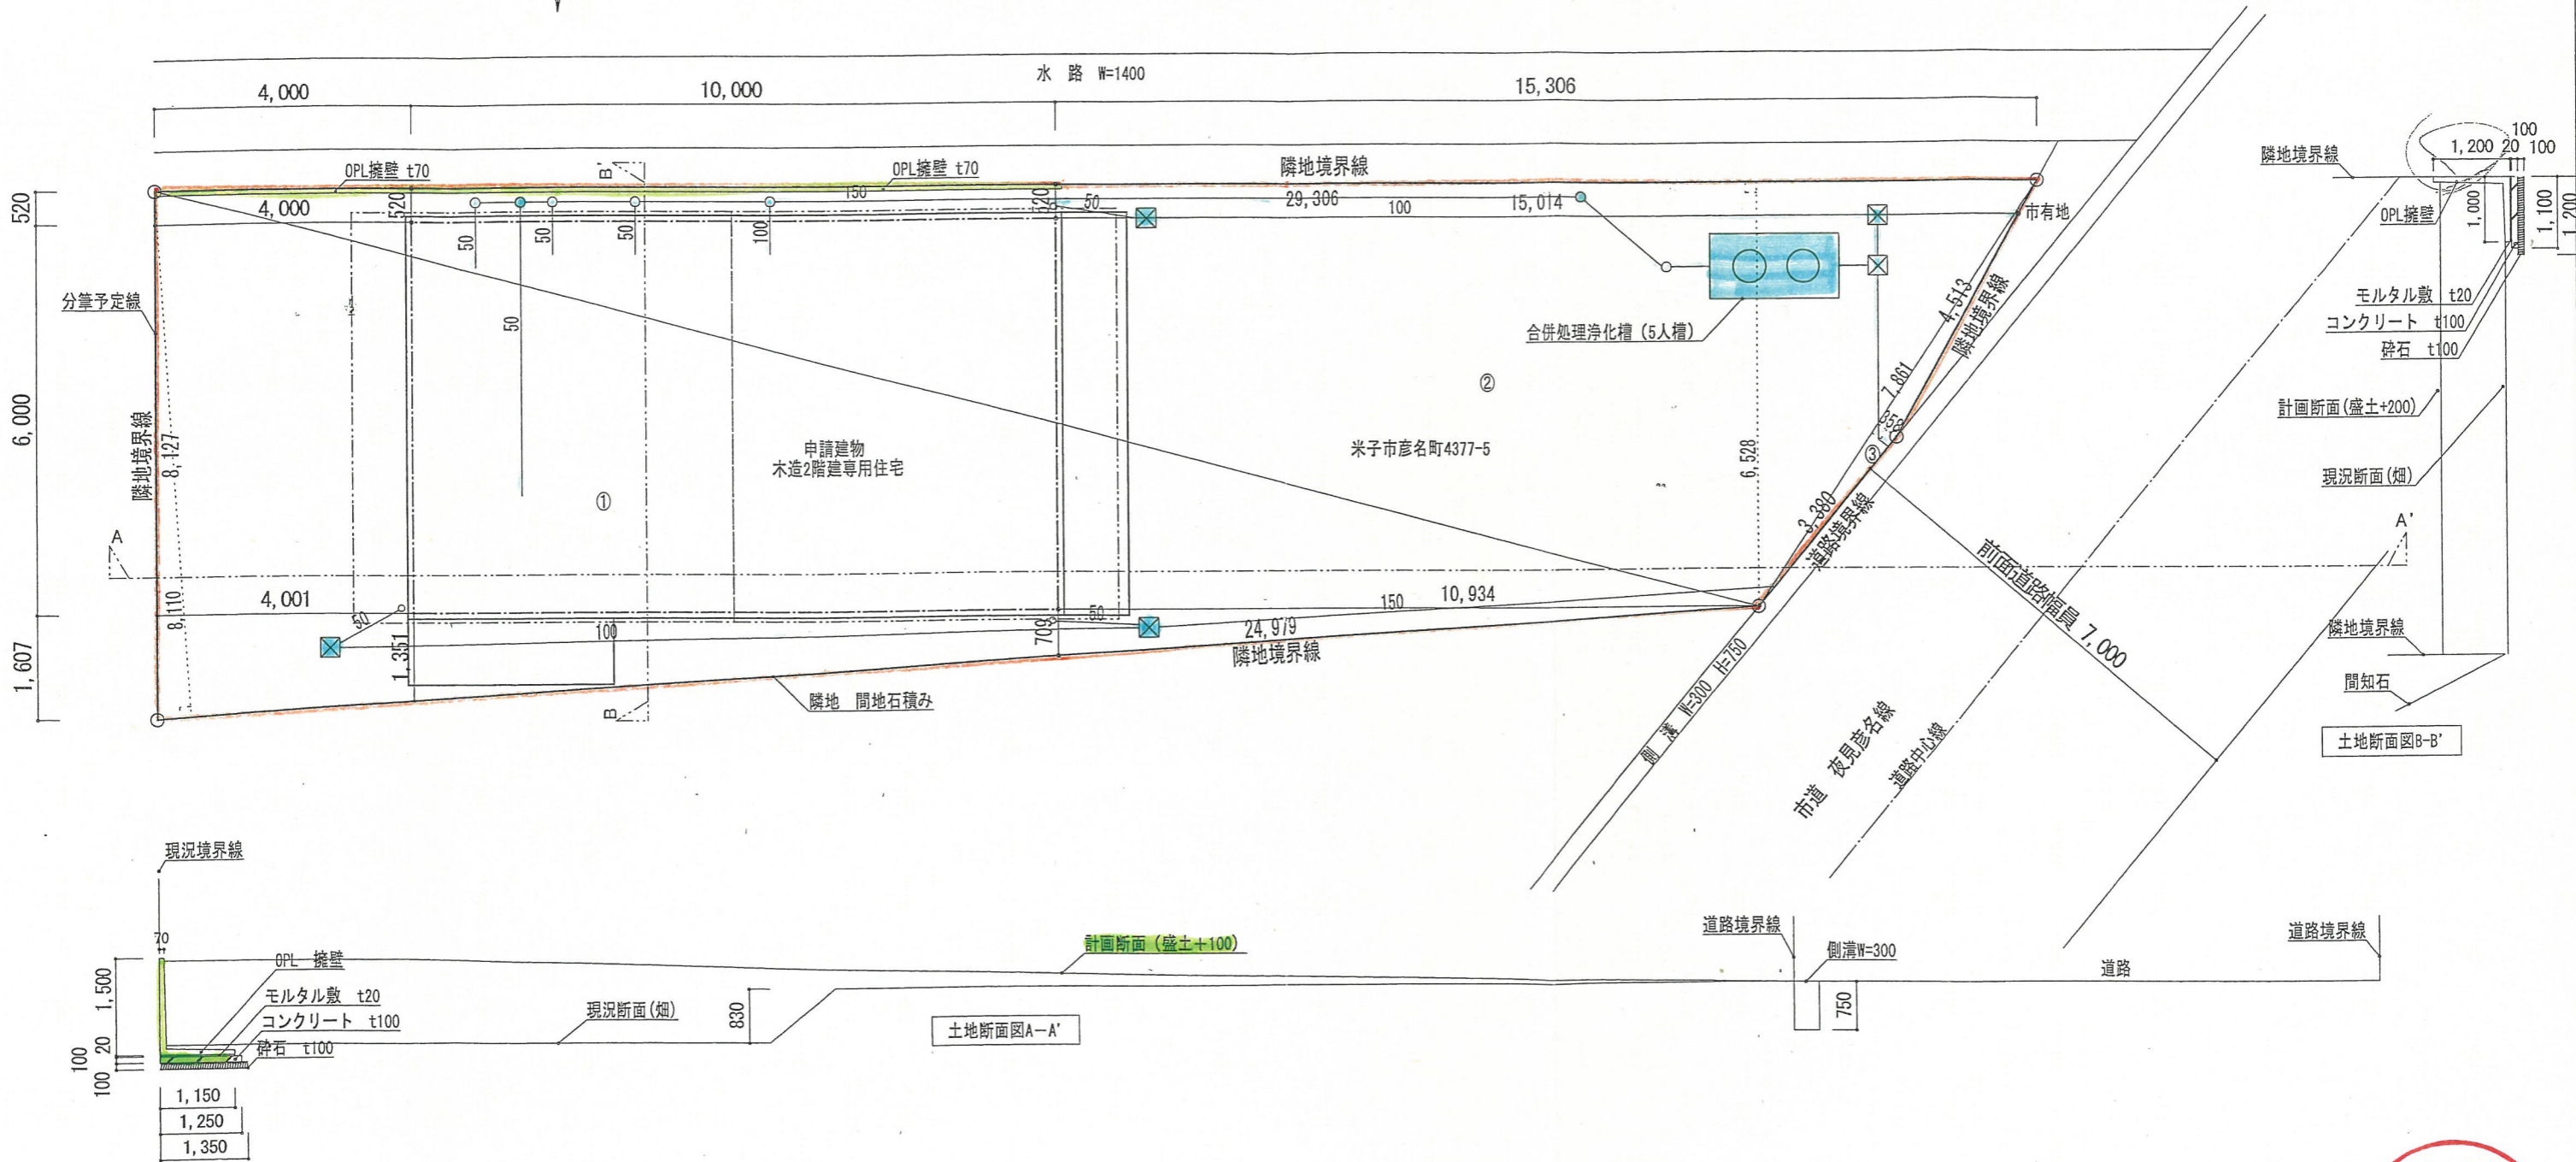

配置図 1/100