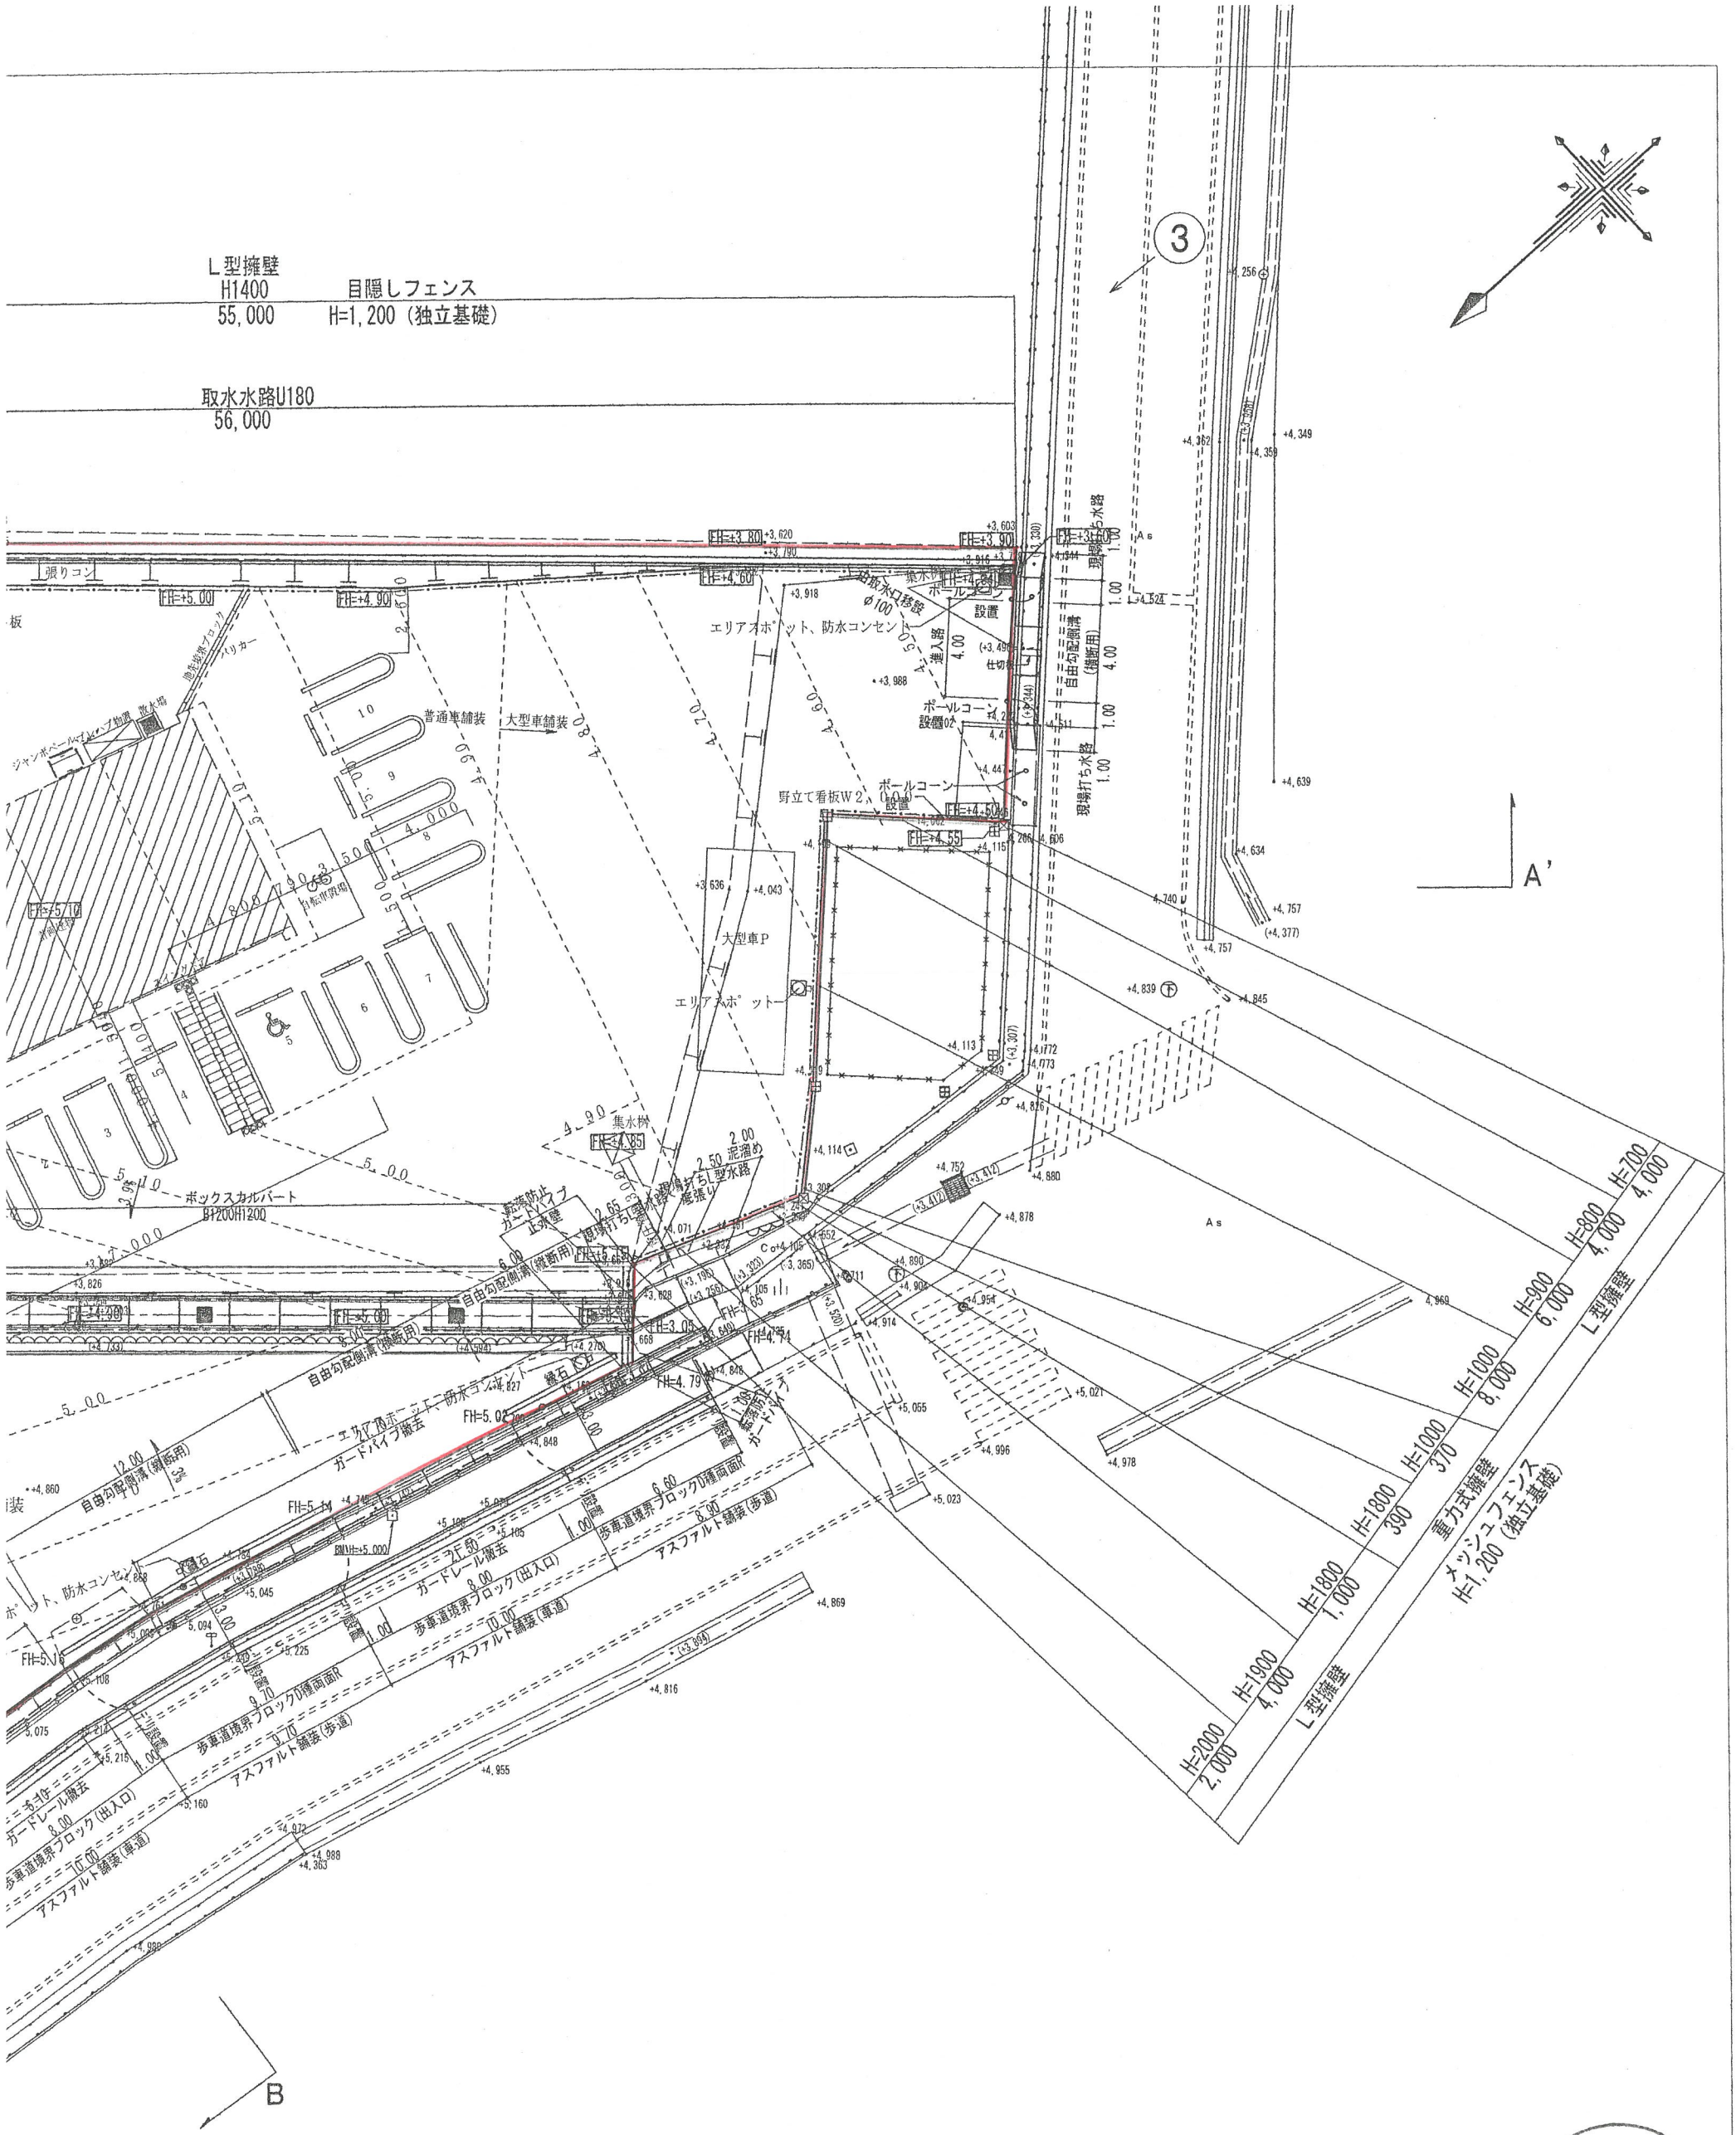

検認
20.11.21
米子市

工事名称	（仮称）ファミリーマート奥谷店新築工事	作成年月日	図面番号
図面名称	土地利用計画図	縮尺 1:250	